

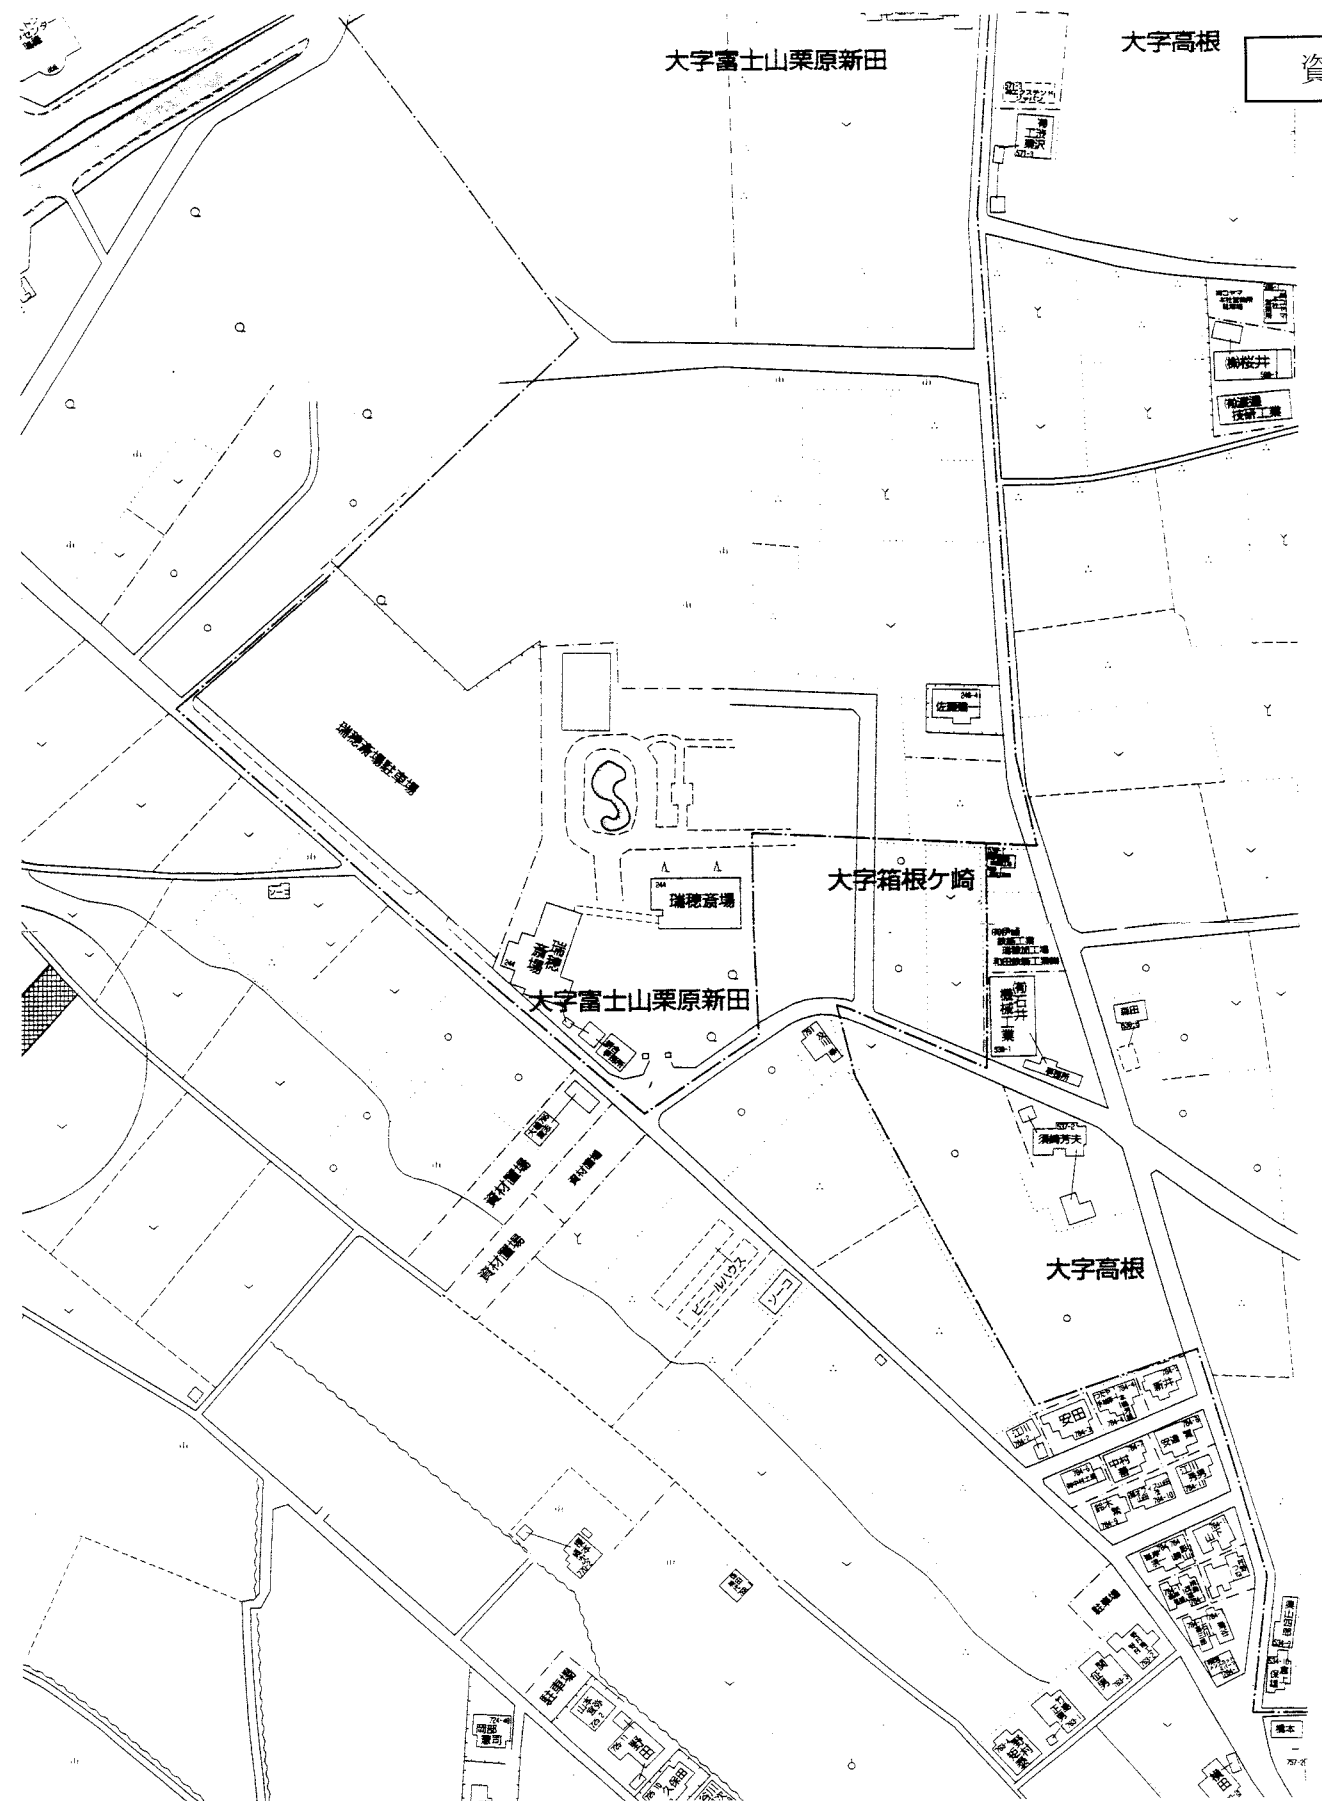






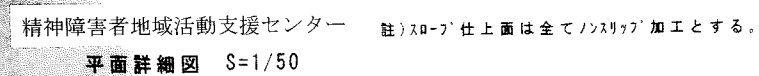


資料 1

名称	精神障害者地域活動支援センター	図名	案 内 図		
場所	瑞穂町大字箱根ヶ崎字池廻り 806-1	種別	な	図番	A 6/16
		縮尺		工期	
課長	係長	係員	監理者	照合	瑞穂町役場

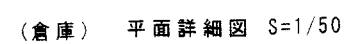

名称		精神障害者地域活動支援センター				図 名		平面詳細図			
場所		瑞穂町大字箱根ヶ崎字池廻り 806-1				種 別		建 築 図		図番 A 10 / 16	
						縮尺		工期			
課長		係長		係員		監理者		照合	瑞 穂 町 役 場		

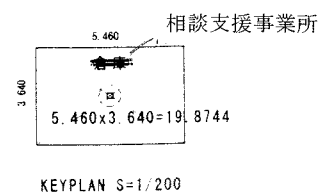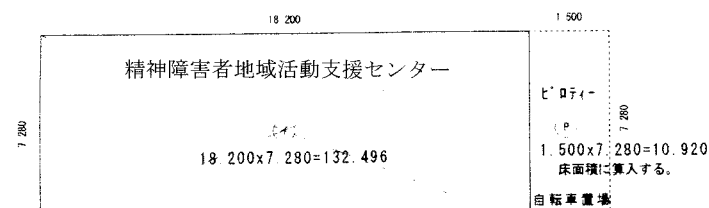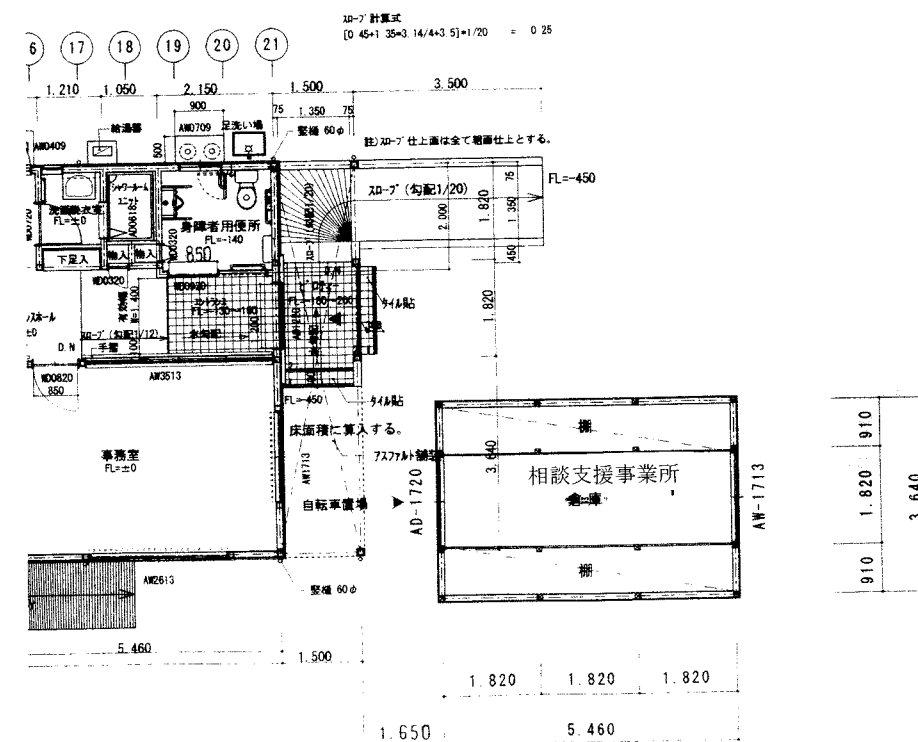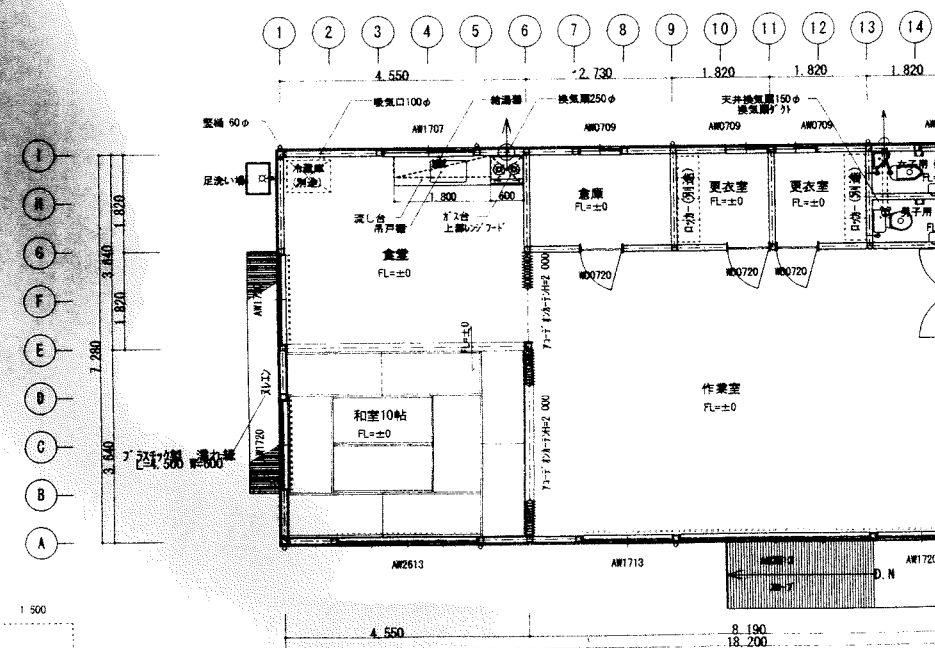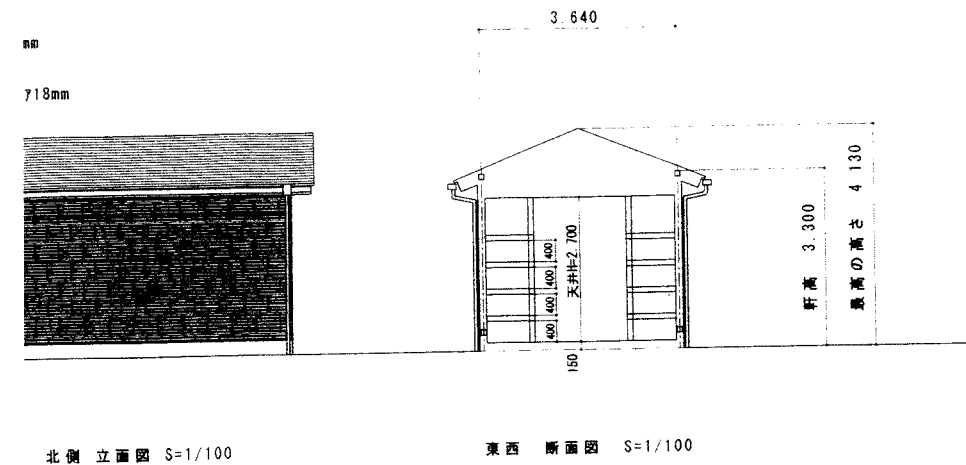

① 精神障害者共同作業所

1階床面積	$\text{イ} + \text{P}$	= 143.41 m^2
延床面積	$\text{イ} + \text{P}$	= 143.41 m^2
建築面積	イ	= 143.41 m^2






② 倉庫

1階床面積	ロ	= 19.87 m^2
延床面積	$\text{ロ} + \text{P}$	= 19.87 m^2
建築面積	ロ	= 19.87 m^2

建物面積合計	延床面積	① + ②	163.28㎡
	建築面積	① + ②	163.28㎡

精神障害者地域活動支援センター
1階平面図 S=1/100
註)スロープ仕上面は全てノンスリップ加工とす



相談支援事業所									
名称		精神障害者地域活動支援センター				図 名		1階平面図 (倉庫 立面図断面図)	
場所		瑞穂町大字箱根ヶ崎字池廻り 806-1				種 別		建 築 図	
						縮 尺		工 期	
瑞穂町役場		係長				係員			
		監理者				照合			
瑞 穂 町 役 場									

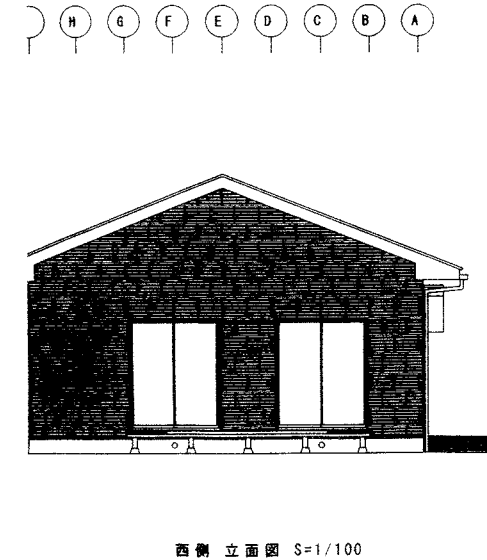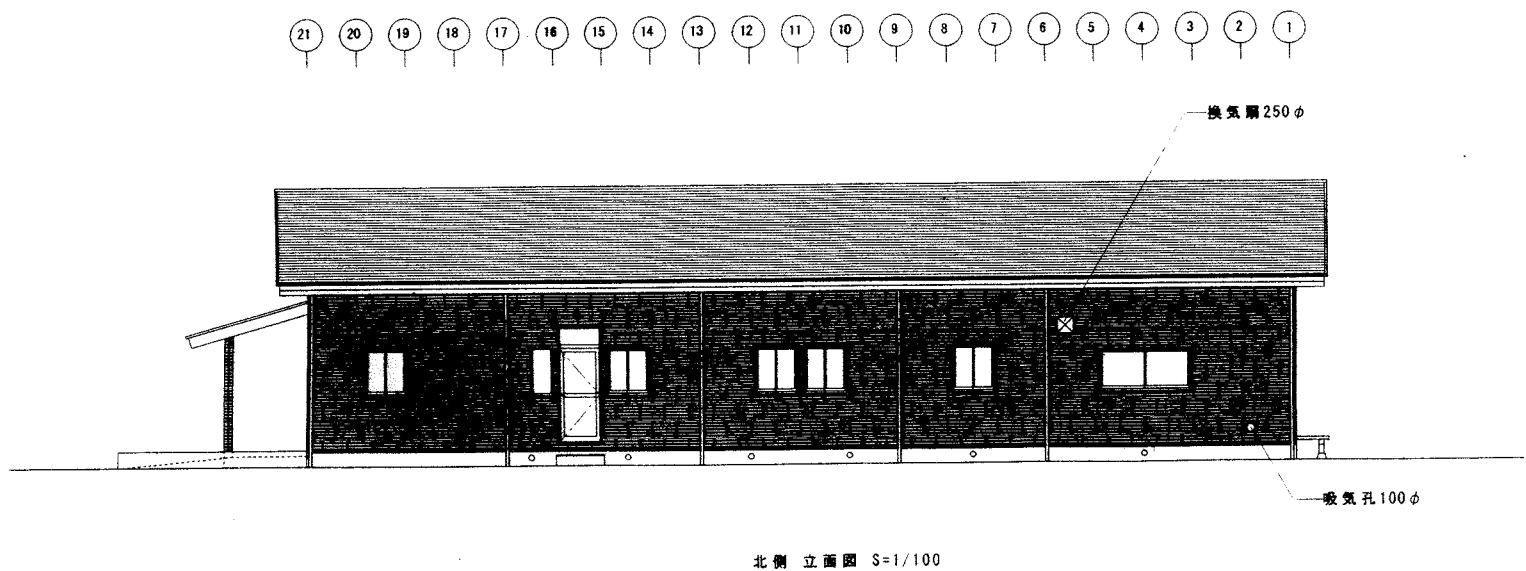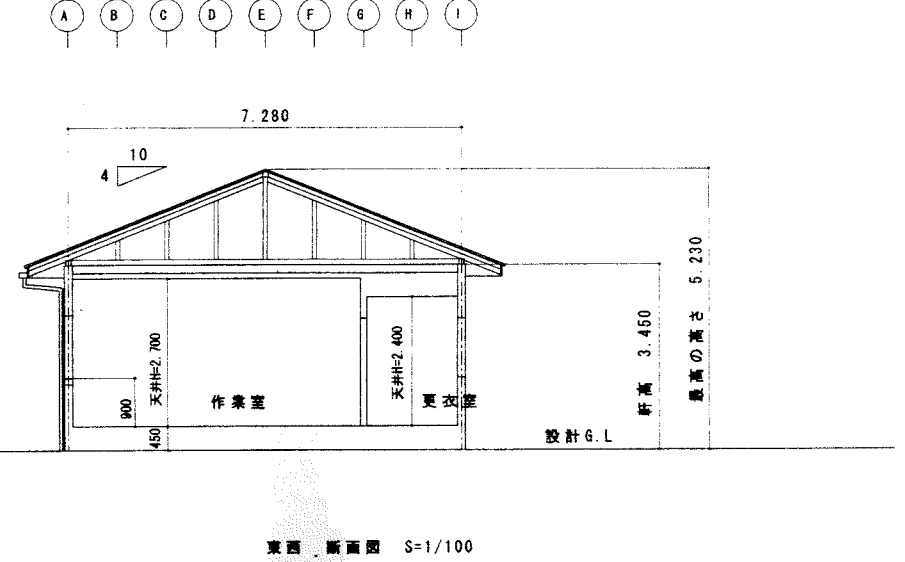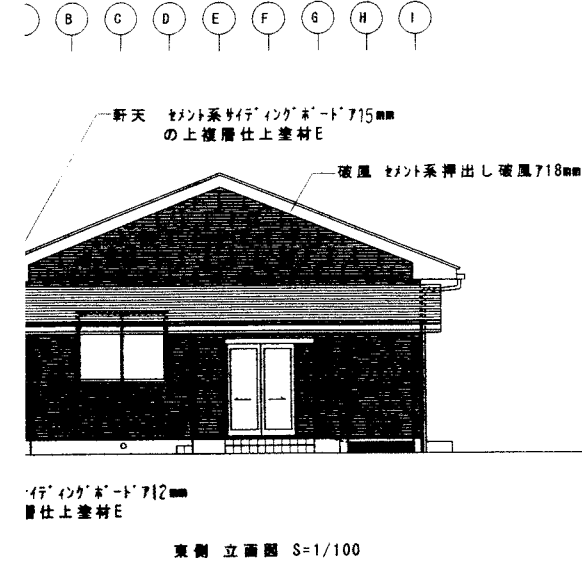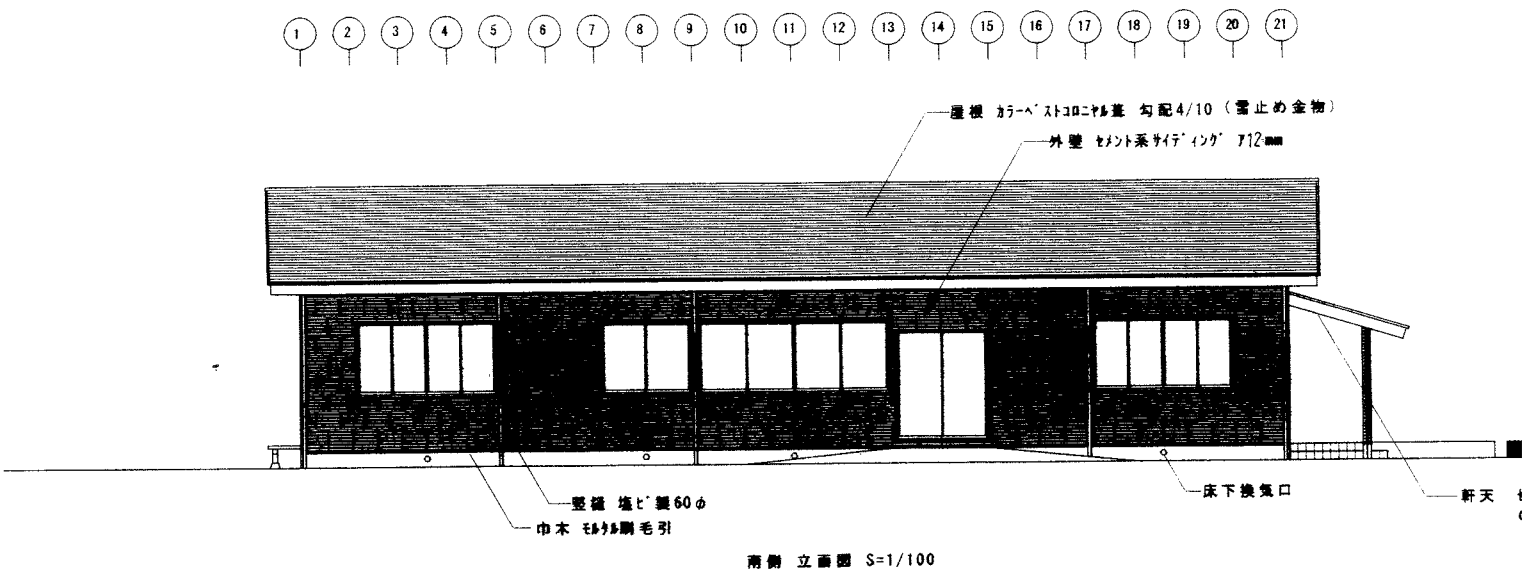

名 称		精神障害者地域活動支援センター					図 名	各立面図		断面図	
場 所		瑞穂町大字箱根ヶ崎字池廻り 806-1					種 別	建 築 図		図番	A 9 / 16
							縮尺			工期	着手日 完成日
課長		係長		係員		監理者		照合	瑞 穂 町 役 場		

凡 例

	アスファルト舗装		コンクリートブロック
	砂利敷		ブロック+フェンス
	土		コンクリート境界ブロック
	コンクリート	①	歩車道境界 A
		②	地先境界 A

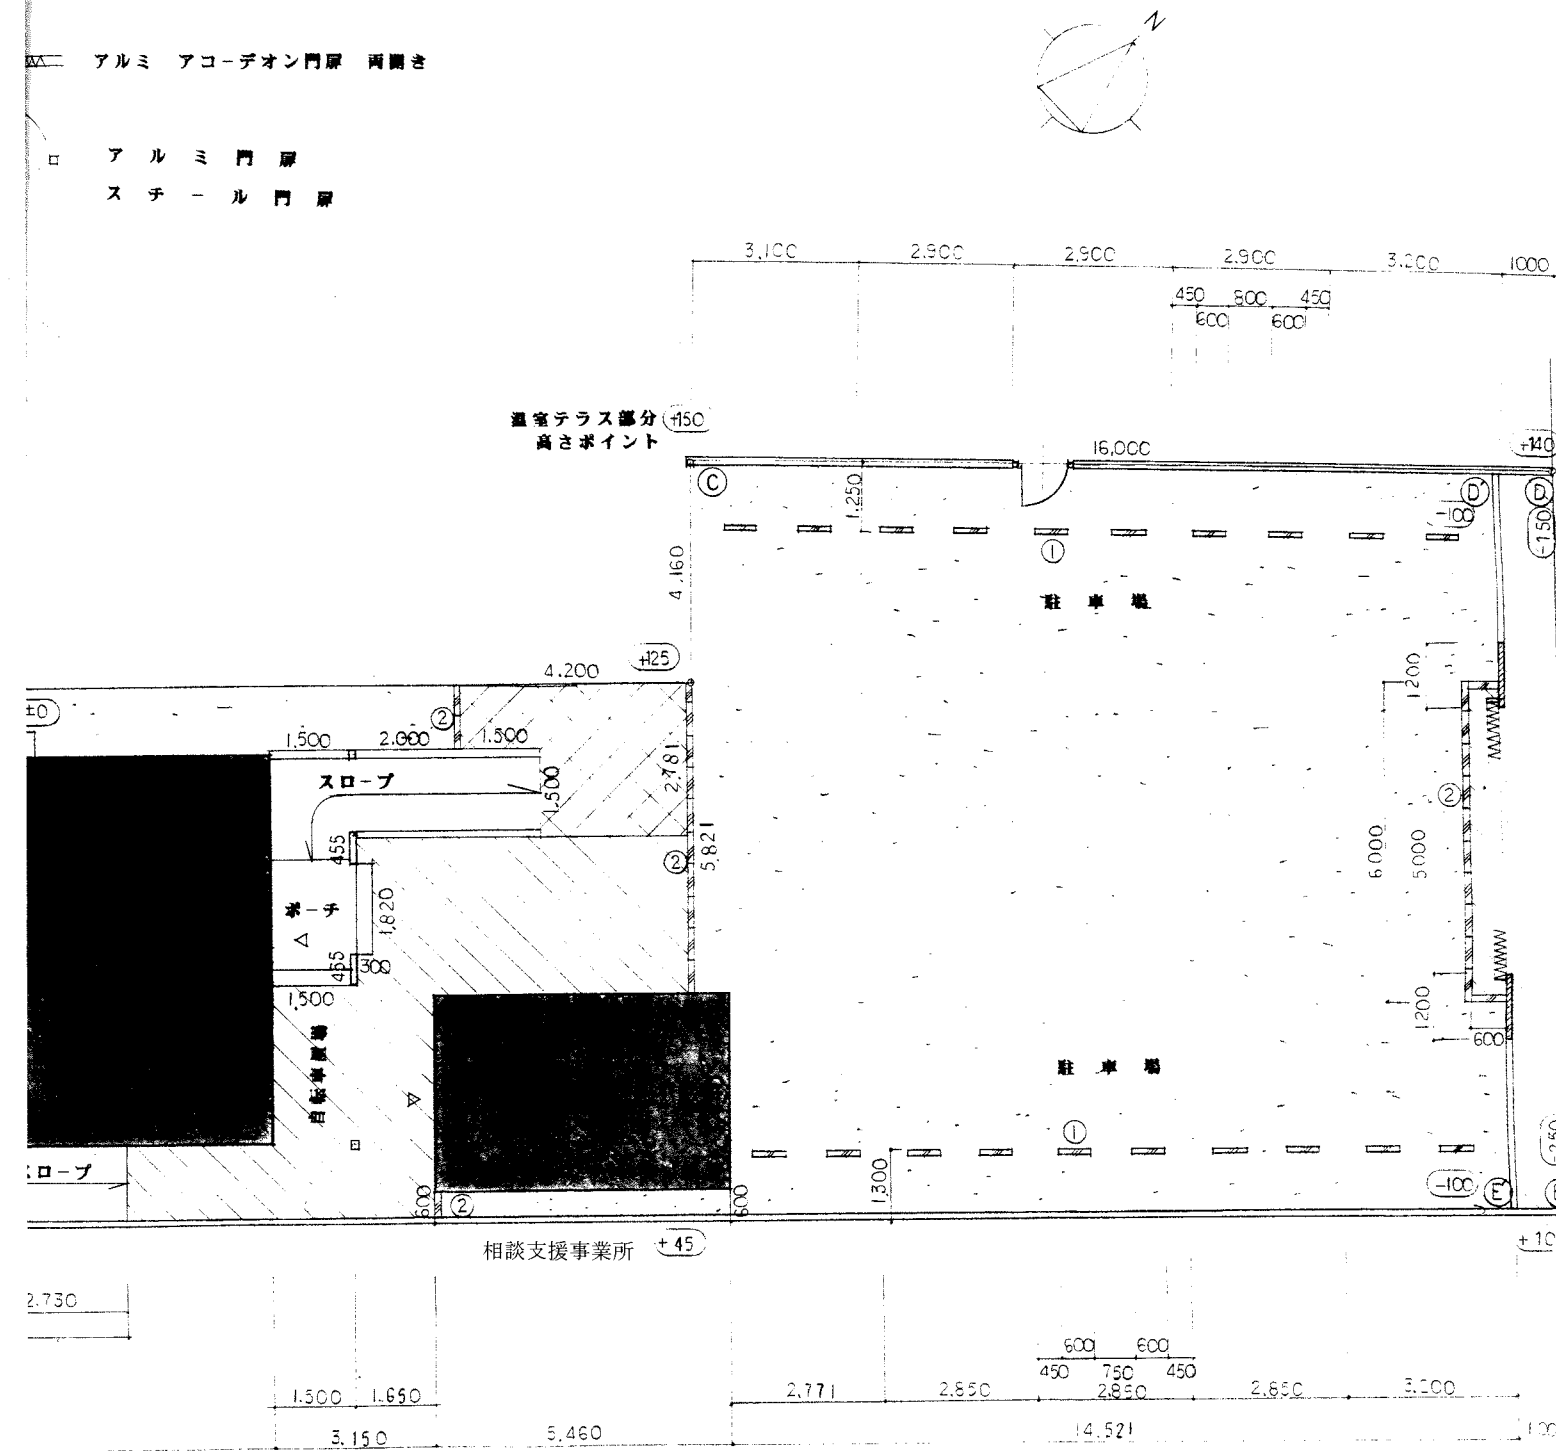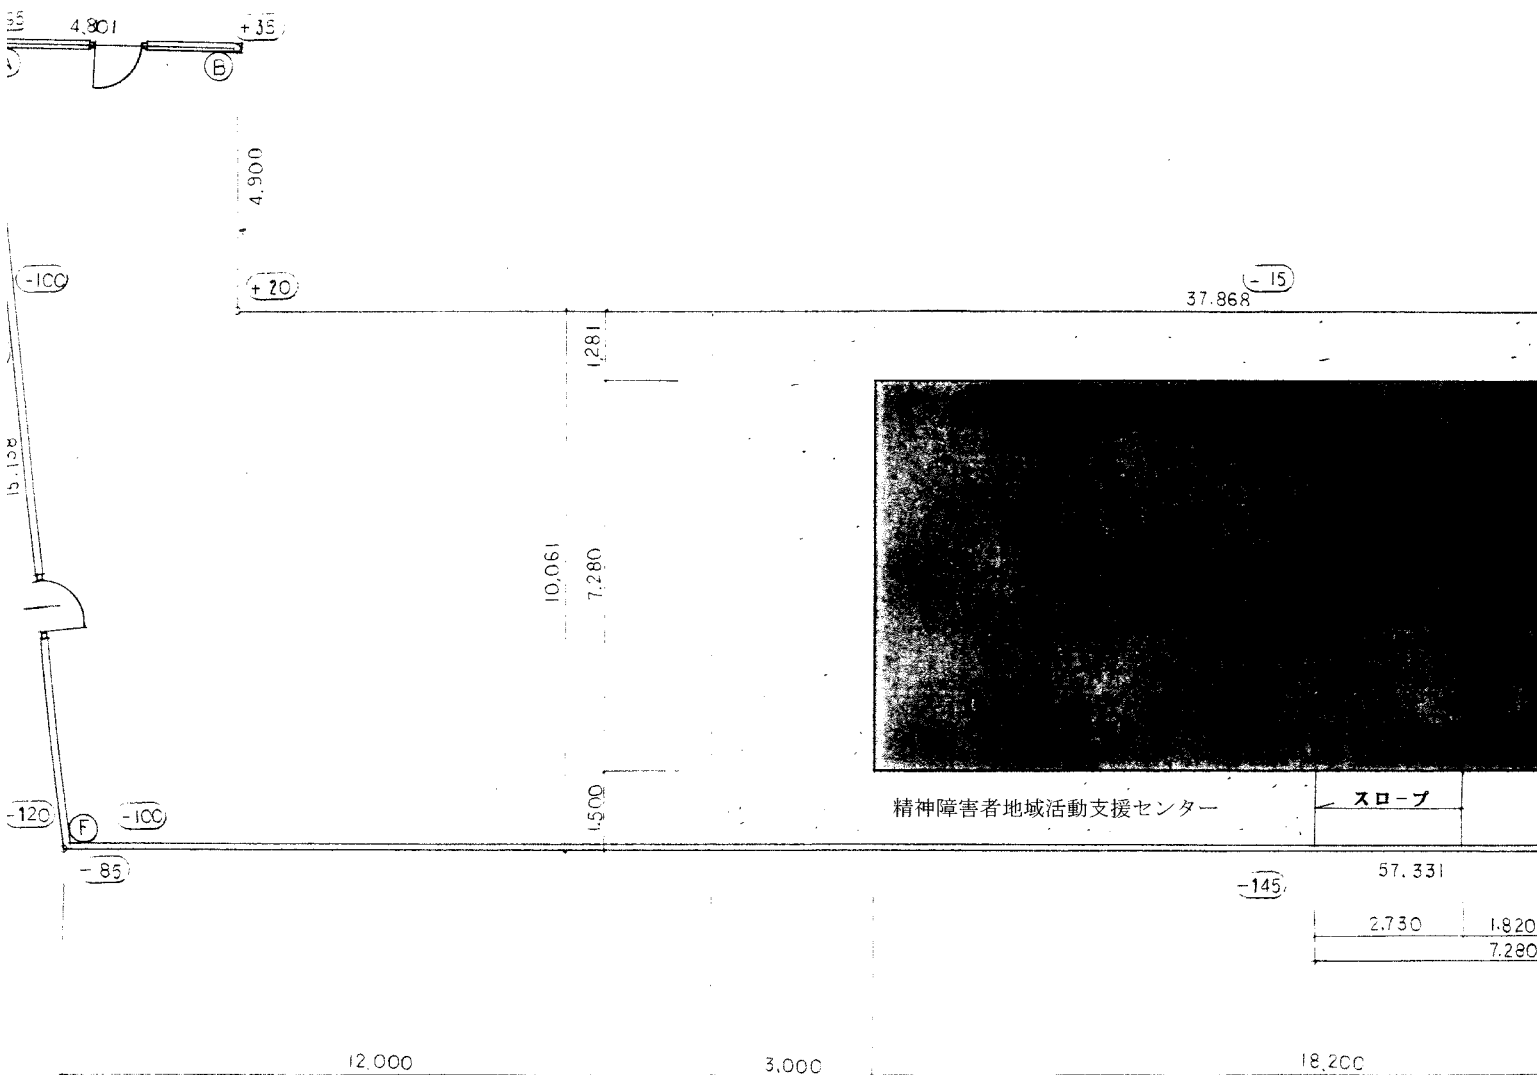

名称	精神障害者地域活動支援センター	図名	外構平面図
場所	瑞穂町大字箱根ヶ崎字池廻り806-1	種別	図番 1/3
		縮尺	工期
課長	係長	係員	監理者
			照合
瑞穂町役場			