

搬入・搬出用EV  
※3階には停りません。

搬入・搬出動線

約15,000冊  
保管。

図例


○	エレベーター
▽	階段
□	出入口
■	エレベーターホール
△	エレベーター
—	エレベーター

スカイホール  
2階平面図

スケール 1/500

竣工図

図名	スカイホール 2階平面図	図号	A-10
作成者	2010年10月	スケール	1/500
作成日	2010	図例	

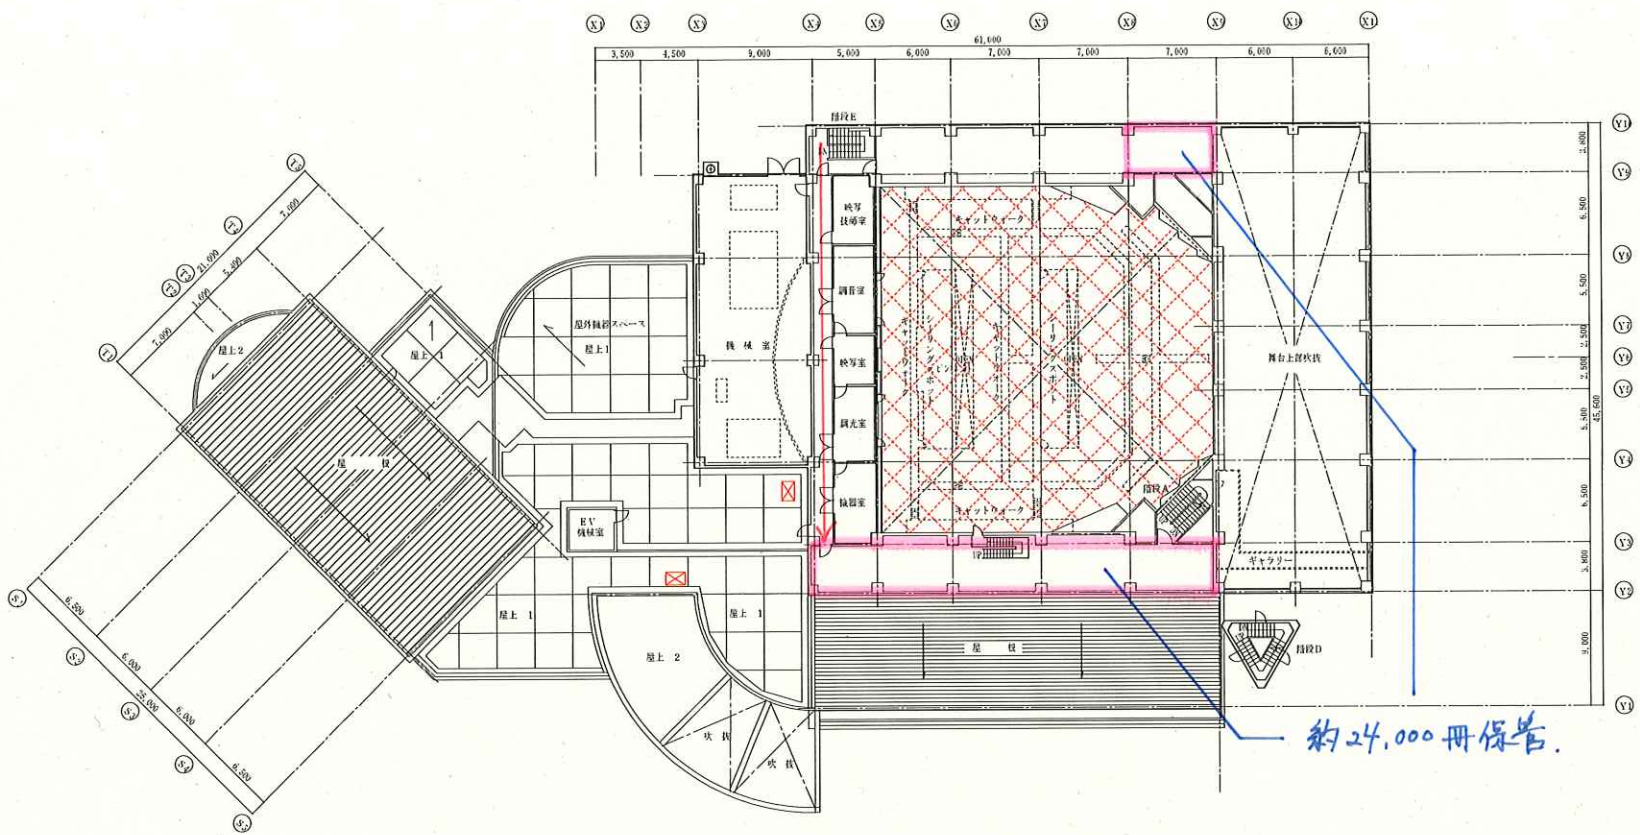

約24,000冊保管

改修工事内容

- ☒
 コンクリート基礎新設  
 1500×1000×150 1ヶ所  
 1500×900×150 1ヶ所
- ▨
 大ホール天井下地構強、振れ止めの追加  
 (天井内全面に足場設置のこと)
- 設備機器改修に伴うウレタン塗膜防水補修 (各所)

3階平面図 Scale 1/400

スカイビル  
3階平面図

竣工図

件名	スカイビル改修工事 竣工図		
図面名	3階平面図	図番	A-04
縮尺	1/400	承認	設計
日付	●●	監	計