

議案第 37 号

(仮称) 高齢者憩いの場整備工事請負契約について

上記の議案を提出する。

平成 25 年 6 月 14 日

提出者 瑞穂町長 石塚 幸右衛門

(提案理由)

議会の議決に付すべき契約及び財産の取得又は処分に関する条例
(昭和 39 年条例第 8 号) 第 2 条の規定により、議決を求める。

(仮称) 高齢者憩いの場整備工事請負契約

(仮称) 高齢者憩いの場整備工事施工のため、下記のとおり請負
契約を締結する。

記

- 1 契約の目的 (仮称) 高齢者憩いの場整備工事
- 2 契約の方法 指名競争入札による契約
- 3 契約金額 金 65,625,000 円
- 4 契約の相手方 東京都西多摩郡瑞穂町大字殿ヶ谷 602 番地 8
株式会社山口建興瑞穂支店
支店長 山口 広文

(資 料)

(仮称) 高齢者憩いの場整備工事請負契約入札経過

- 1 指名業者選定委員会開催日時
平成25年5月10日 午後2時
- 2 設計図書配布 平成25年5月14日 発送
- 3 入札の日時 平成25年6月 6日 午前10時45分
- 4 工 期 契約確定の日の翌日から
平成26年1月20日まで
- 5 入札者及び入札金額

(単位：円)

回数 入札者	1回目 (消費税等を含 まない額)	備考
(株)山口建興瑞穂支店	62,500,000	
(株)清水建設工業所	65,000,000	
戸倉工業(株)	65,800,000	
(株)興建社多摩支店	66,800,000	
青木あすなろ建設(株)多摩営業所	75,000,000	
黒須建設(株)	辞退	
林建設(株)	辞退	
佐久間建設(株)	辞退	
(株)田中建設西多摩営業所	辞退	
平岩建設(株)東京営業所	辞退	


工事件名：（仮称）高齢者憩いの場整備工事
 工事箇所：瑞穂町大字殿ヶ谷874番地3

建物概要


- 1 敷地面積 499.32㎡（151坪）
- 2 構造・規模 木造軸組み、平屋建て
- 3 延床面積 175.14㎡（53坪）
- 4 建築面積 197.81㎡（60坪）
- 5 室構成 玄関ホール、多目的ホール、会議室（A.B.C）、倉庫
 緊急一時宿泊者用（浴室、脱衣室等）、厨房、管理室、便所1.2.3
 だれでもトイレ


- 6 仕様等 外壁：金属製サイディング、吹付仕上（モルタル下地）
 屋根：金属製屋根
 開口部：自動アルミドア、アルミサッシ
 大開口部：木製サッシ
 その他：だれでもトイレ、補助手すり、トップライト
- 7 外構 舗装、インターロッキング、植栽等
- 8 設備 空気調和設備、太陽光発電ソーラーパネル（5.5KW）
 床暖房設備
- 9 その他設備 自動火災報知設備、トイレ呼出し設備、電話配線設備
 誘導表示、サイン等

配置図

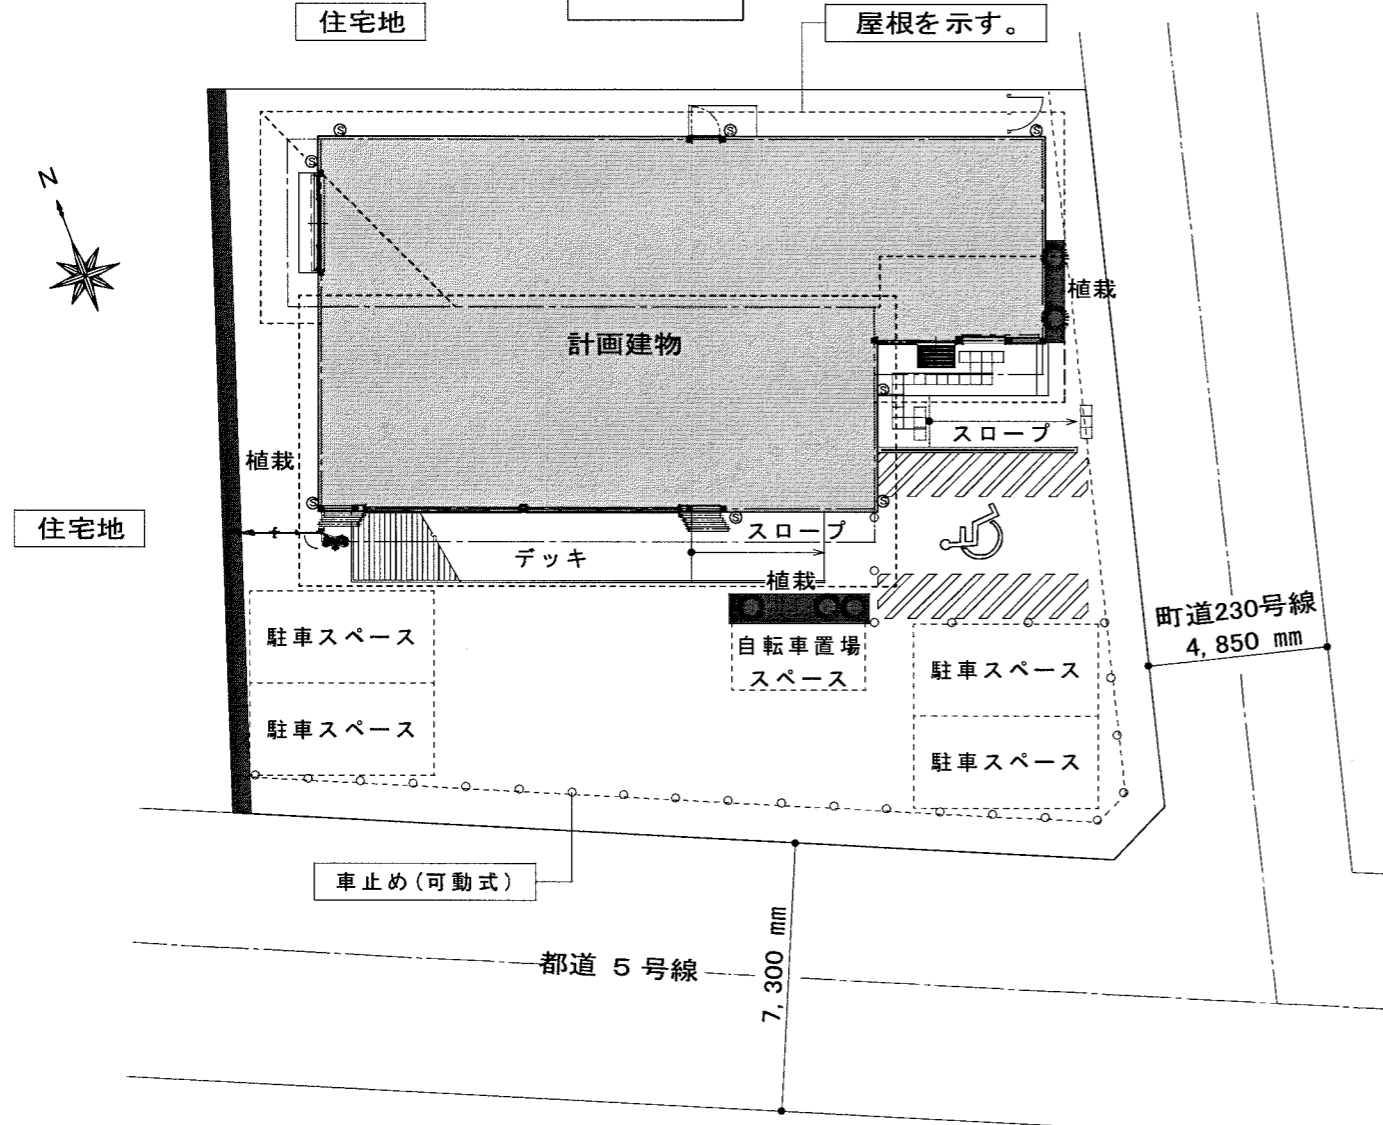



案内図

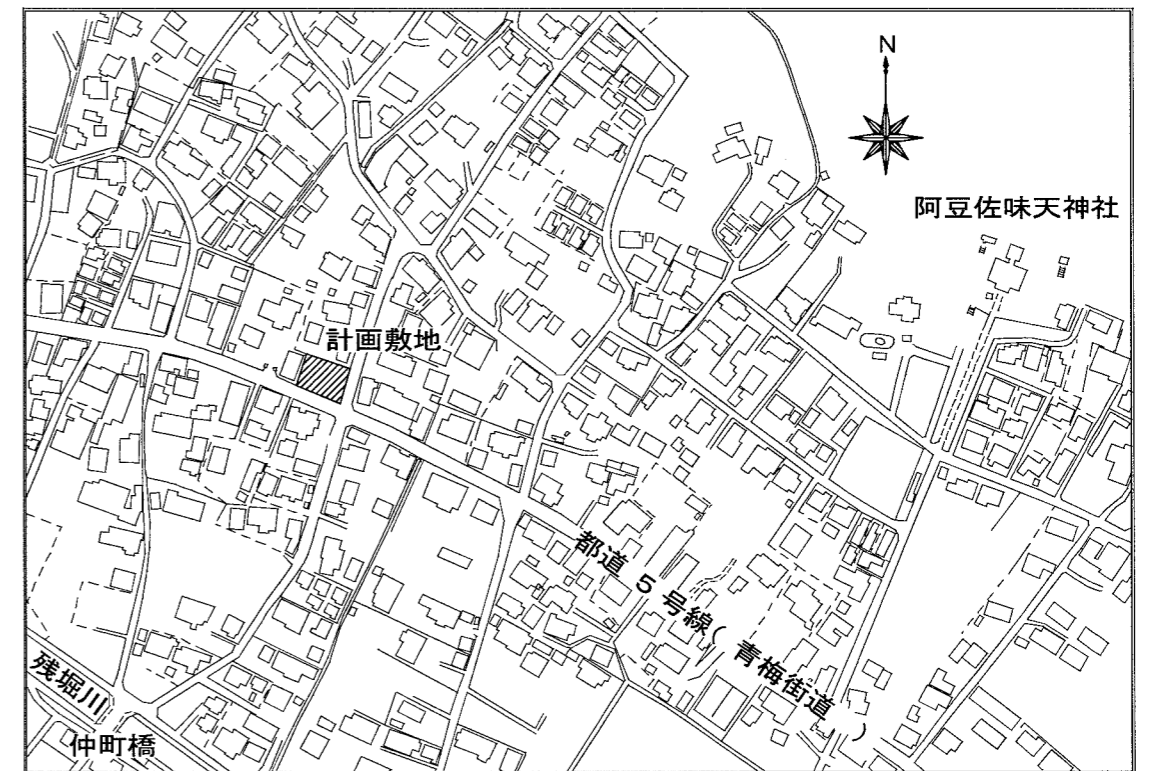

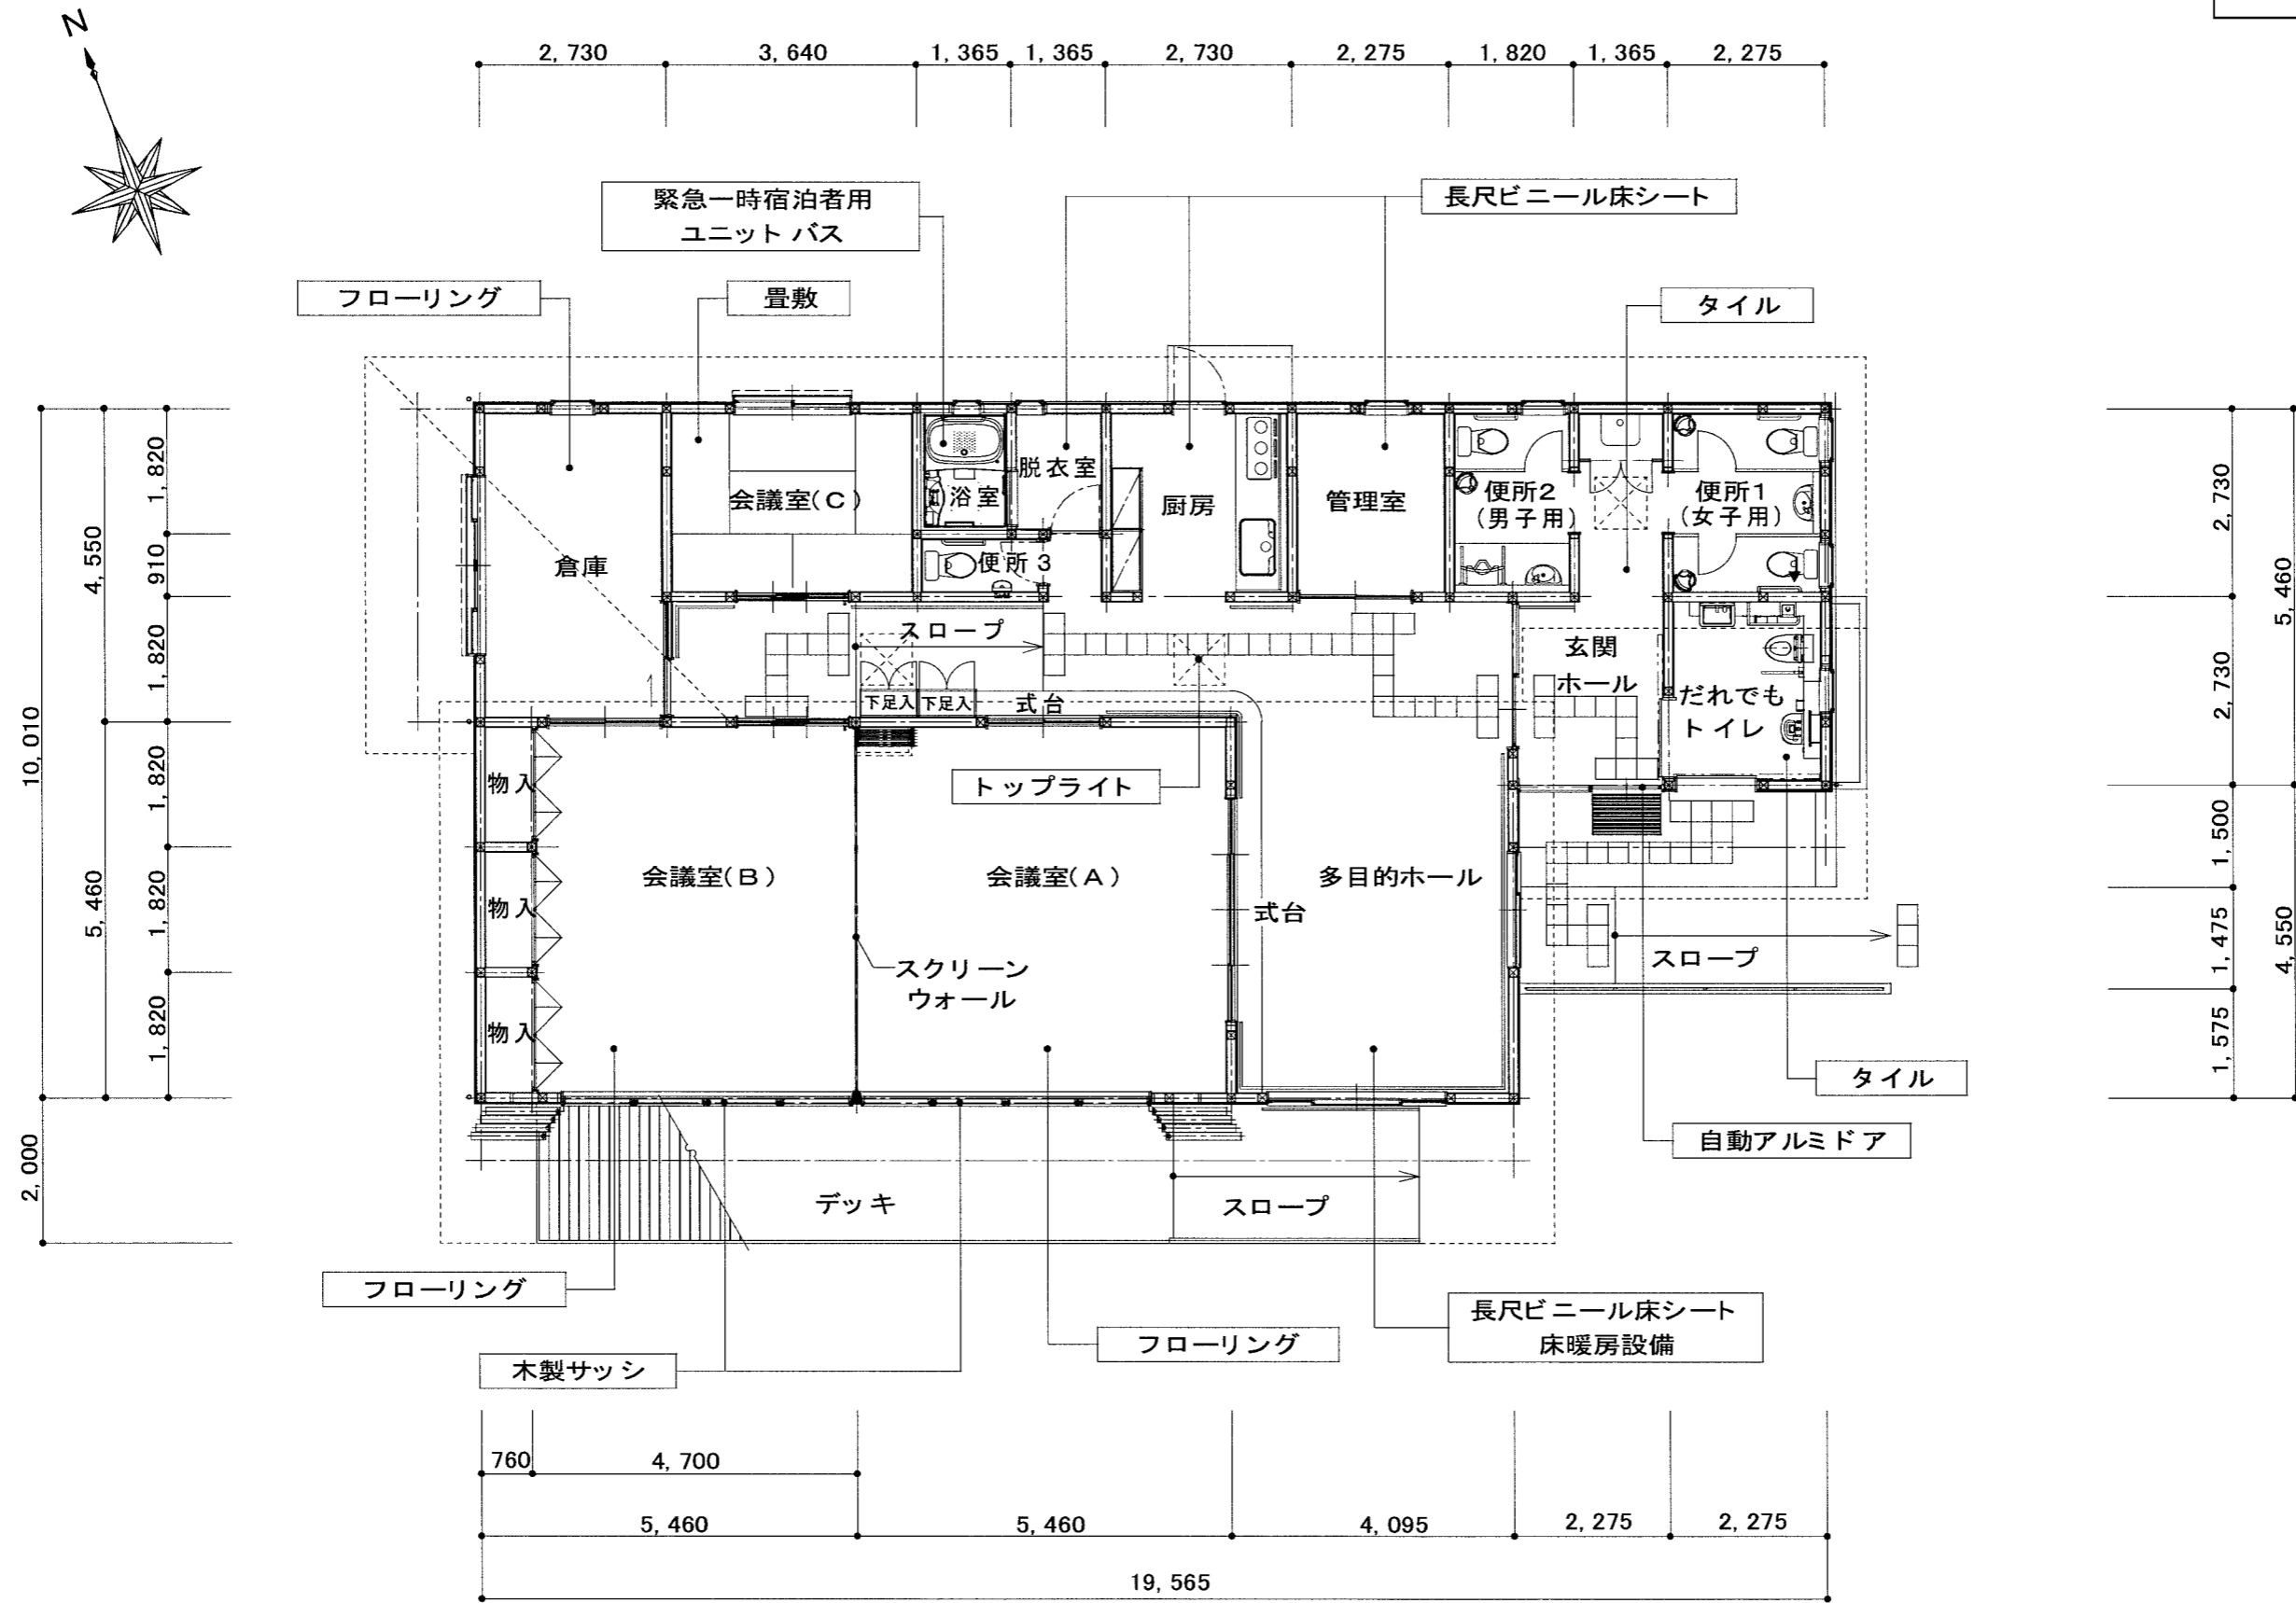

平面図

※ 単位はmmで表示

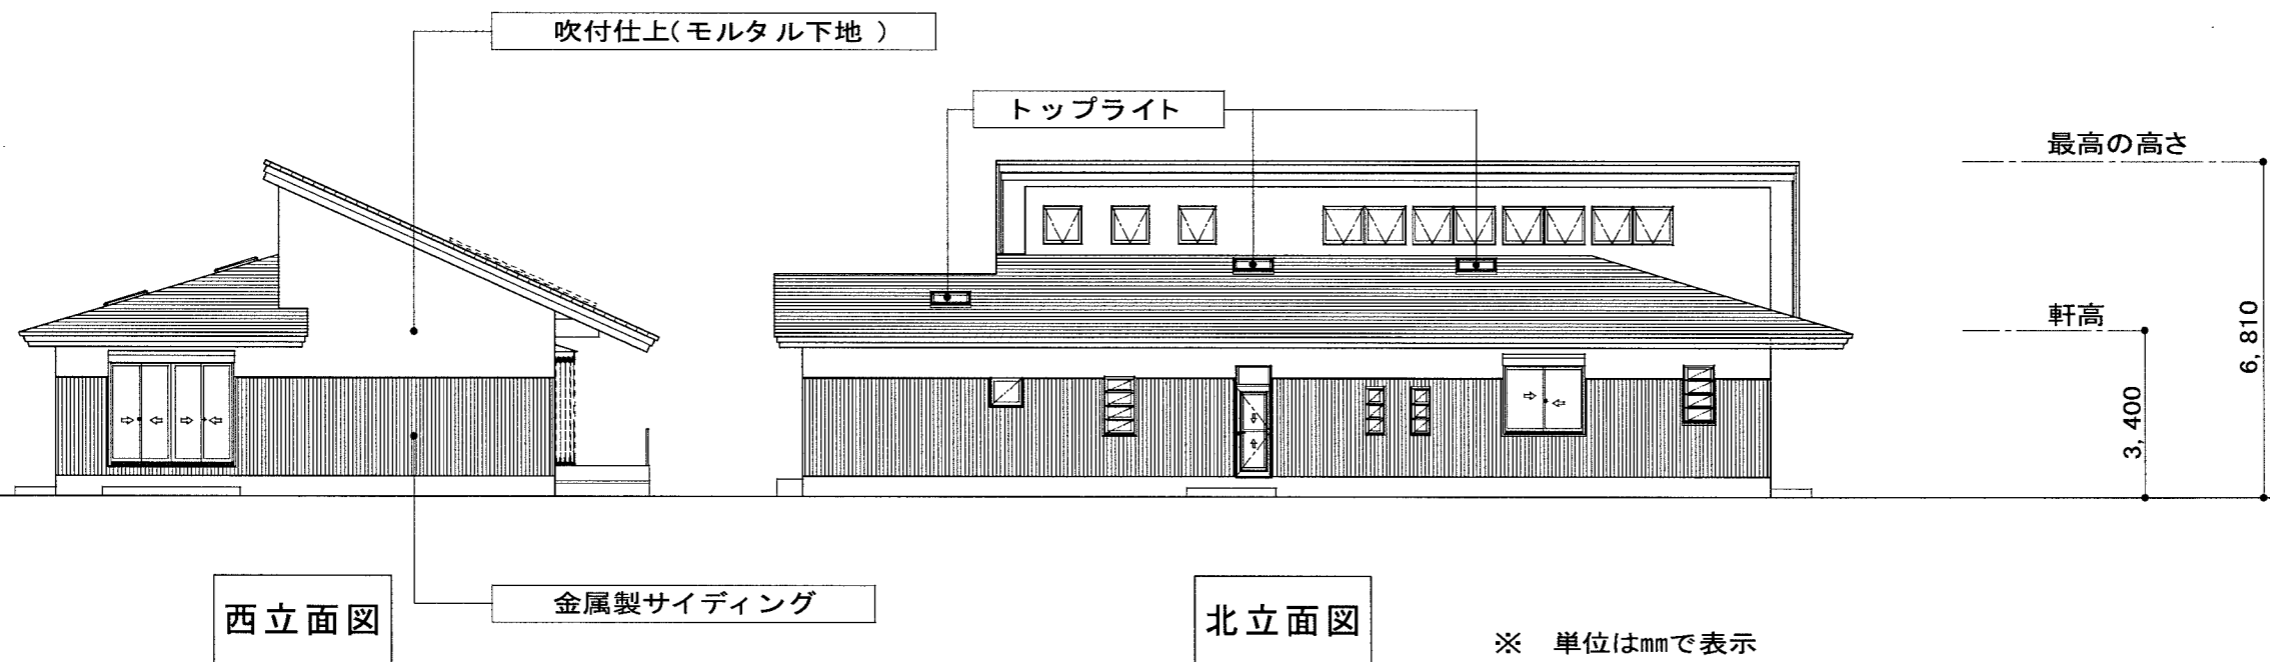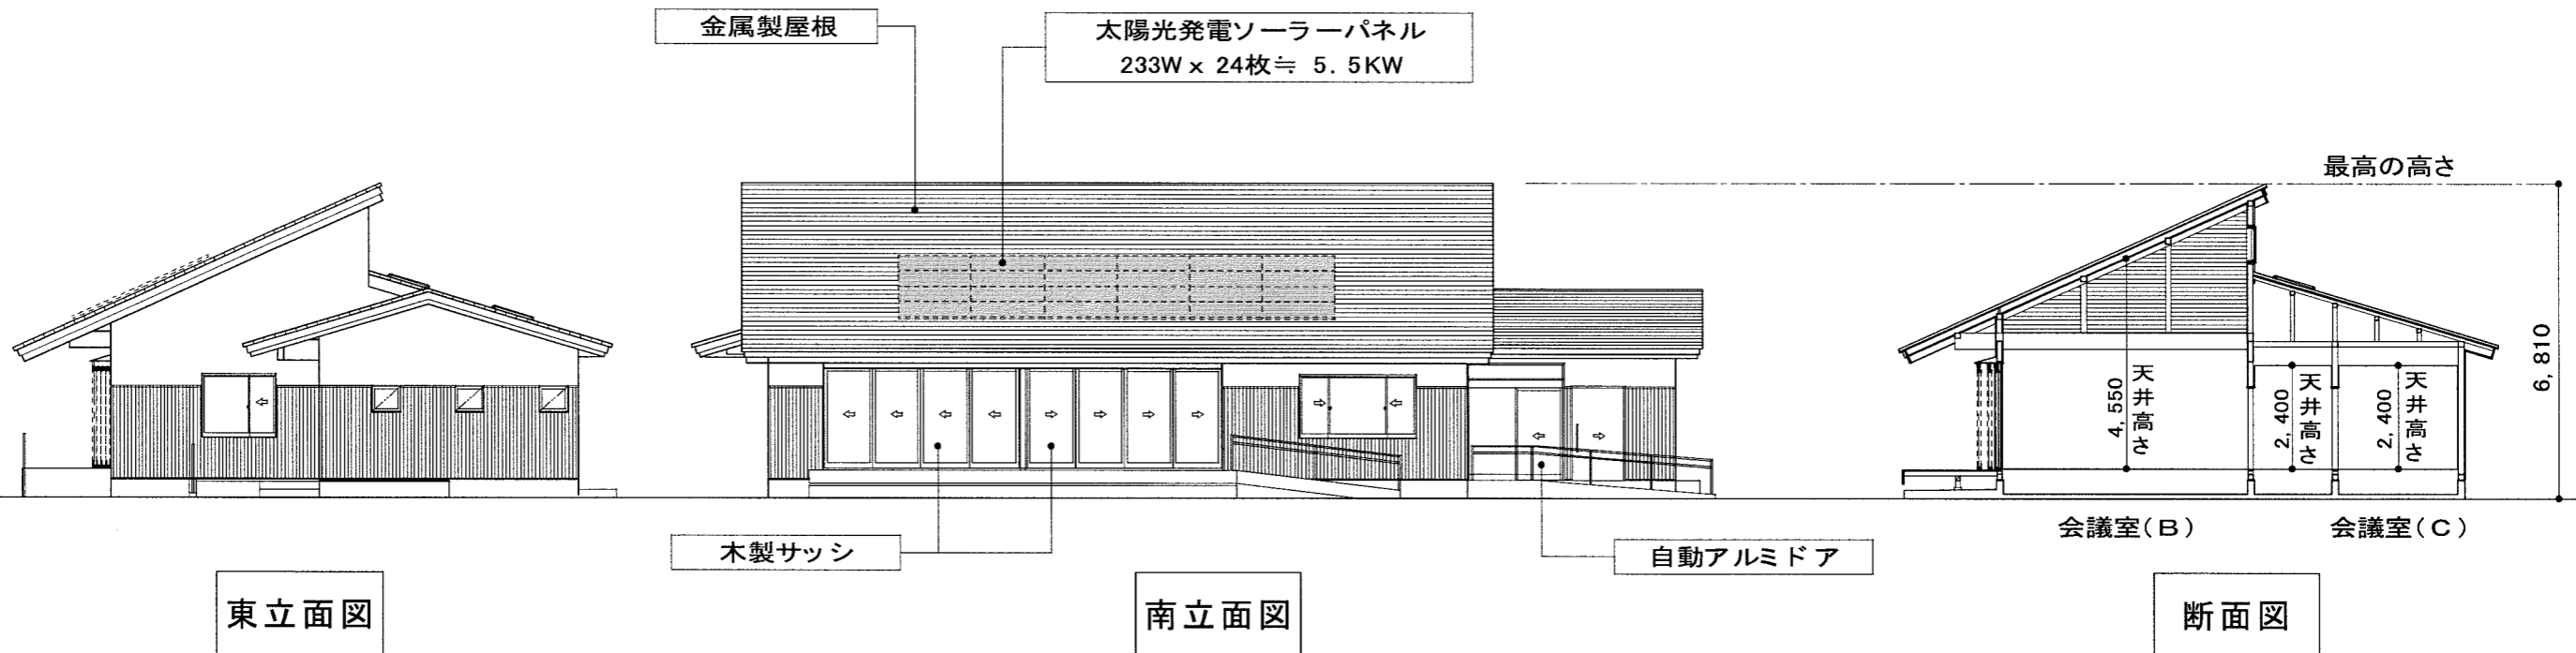

※ 単位はmmで表示