

議案第 5 2 号

瑞穂第三小学童保育クラブ建設工事請負契約について

上記の議案を提出する。

平成 2 8 年 9 月 1 日

提出者 瑞穂町長 石 塚 幸右衛門

(提案理由)

議会の議決に付すべき契約及び財産の取得又は処分に関する条例  
(昭和 3 9 年条例第 8 号) 第 2 条の規定により、議決を求める。

瑞穂第三小学童保育クラブ建設工事請負契約

瑞穂第三小学童保育クラブ建設工事施工のため、下記のとおり請  
負契約を締結する。

記

- |   |        |                                                          |
|---|--------|----------------------------------------------------------|
| 1 | 契約の目的  | 瑞穂第三小学童保育クラブ建設工事                                         |
| 2 | 契約の方法  | 指名競争入札による契約                                              |
| 3 | 契約金額   | 金 1 0 8 , 0 0 0 , 0 0 0 円                                |
| 4 | 契約の相手方 | 東京都新宿区西新宿七丁目 5 番 2 号 7 5 2 ビル<br>日東工営株式会社<br>代表取締役 高山 哲夫 |

(資 料)

瑞穂第三小学童保育クラブ建設工事請負契約入札経過

- 1 指名業者選定委員会開催日時  
平成28年8月 2日 午前10時
- 2 設計図書配布 平成28年8月 5日 発送
- 3 入札の日時 平成28年8月22日 午前10時
- 4 工 期 契約確定の日の翌日から  
平成29年3月31日まで
- 5 入札者及び入札金額

(単位：円)

回数 入 札 者	1回目 (消費税等を含 まない額)	備 考
日東工営(株)	100,000,000	
大出産業(株)	101,000,000	
(株)内藤ハウス八王子営業所	109,200,000	
立川ハウス工業(株)多摩営業所	111,000,000	
東海リース(株)東京支店	129,000,000	
日成ビルド工業(株)東京支社	不参加	

工事件名：瑞穂第三小学童保育クラブ建設工事

工事箇所：東京都西多摩郡瑞穂町大字二本木676番地1

添付資料 1

契約概要


- 1 実施設計
- 2 建築確認及び官公庁諸手続
- 3 施設及び外構工事

建物概要


- 1 敷地面積 562.14㎡ (約170坪)
- 2 構造・規模 軽量鉄骨プレハブ・2階建て
- 3 延床面積 359.26㎡ (約108坪)
- 4 建築面積 196.39㎡ (約59坪)
- 5 外構 舗装、擁壁、植栽、自転車置場、スロープ等


- 6 室構成 玄関ホール、事務室、保育室(1・2・3・4)、静養室(1・2)、給湯室、トイレ、だれでもトイレ、シャワールーム等
- 7 仕様等 外壁：金属製サイディング  
屋根：金属製屋根(ガルバリウム鋼板)  
開口部：アルミサッシ(網戸付き)
- 8 設備 空気調和設備、エレベーター、太陽光発電ソーラーパネル(5KW)等
- 9 その他設備 自動火災報知設備、トイレ呼出し設備、電話配線設備、インターホン、外灯、手すり、サイン等

配置図

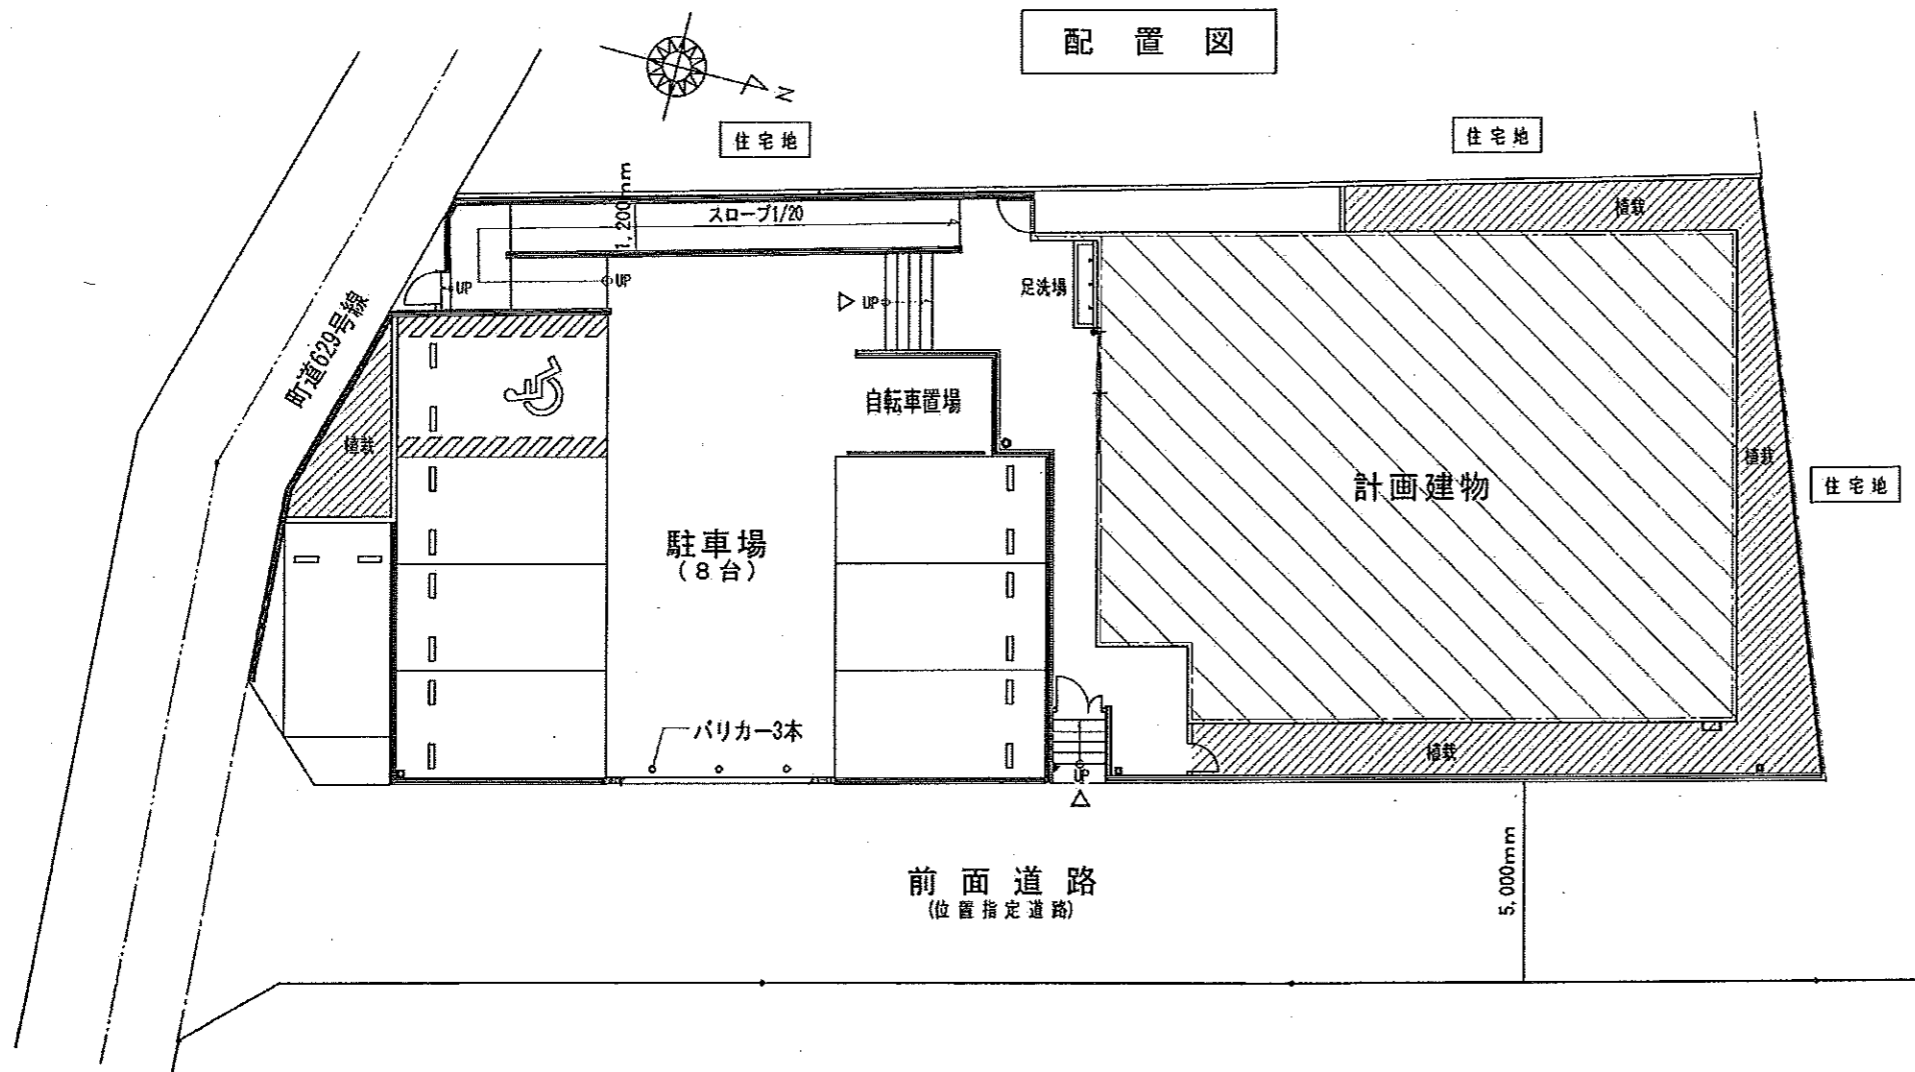


案内図

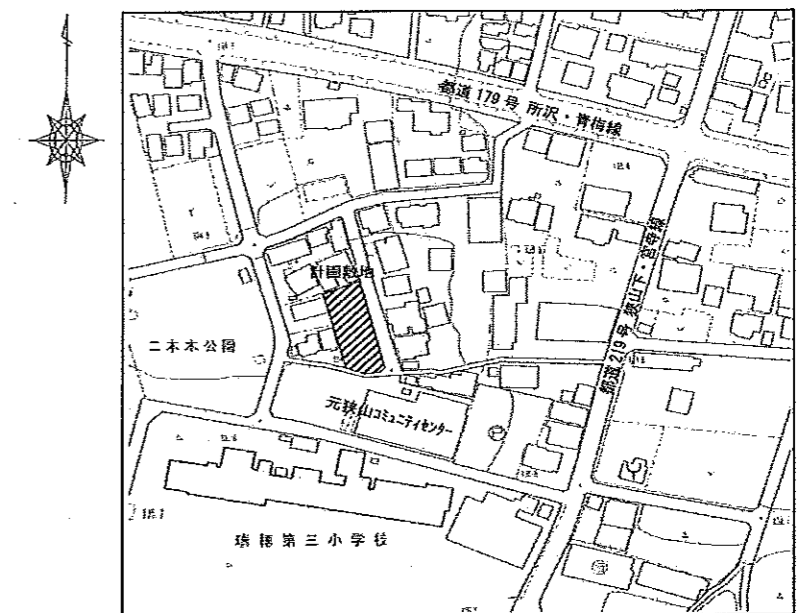

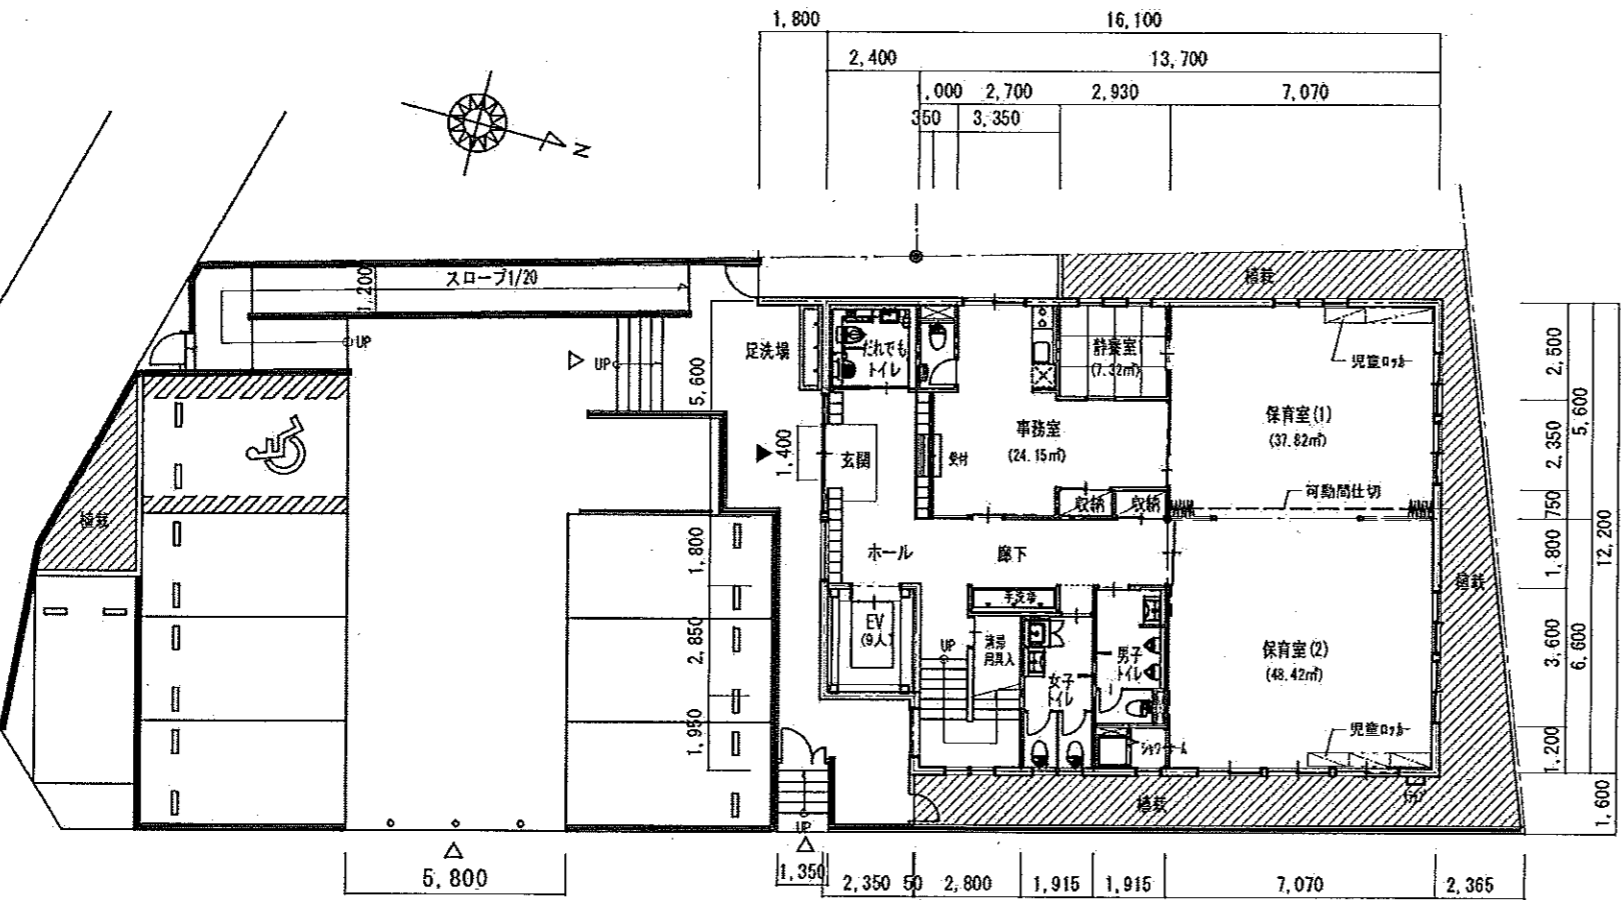

1階平面図


※ 単位はmmで表示

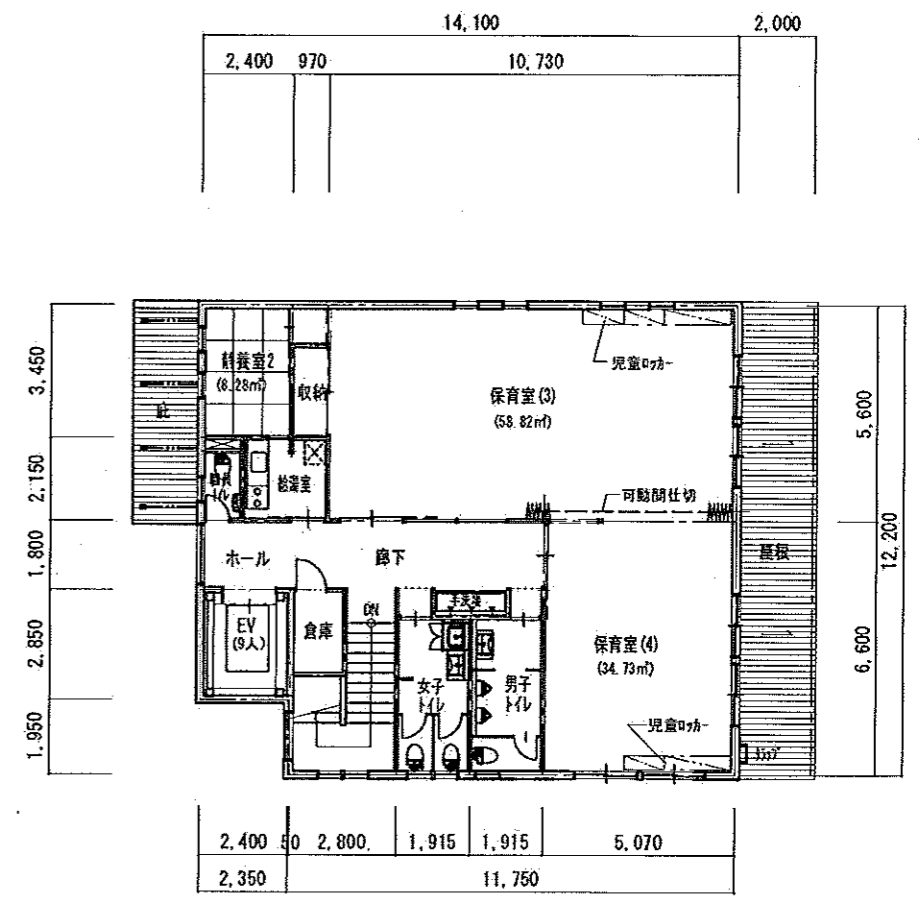

2階平面図

※ 単位はmmで表示

太陽光発電ソーラーパネル

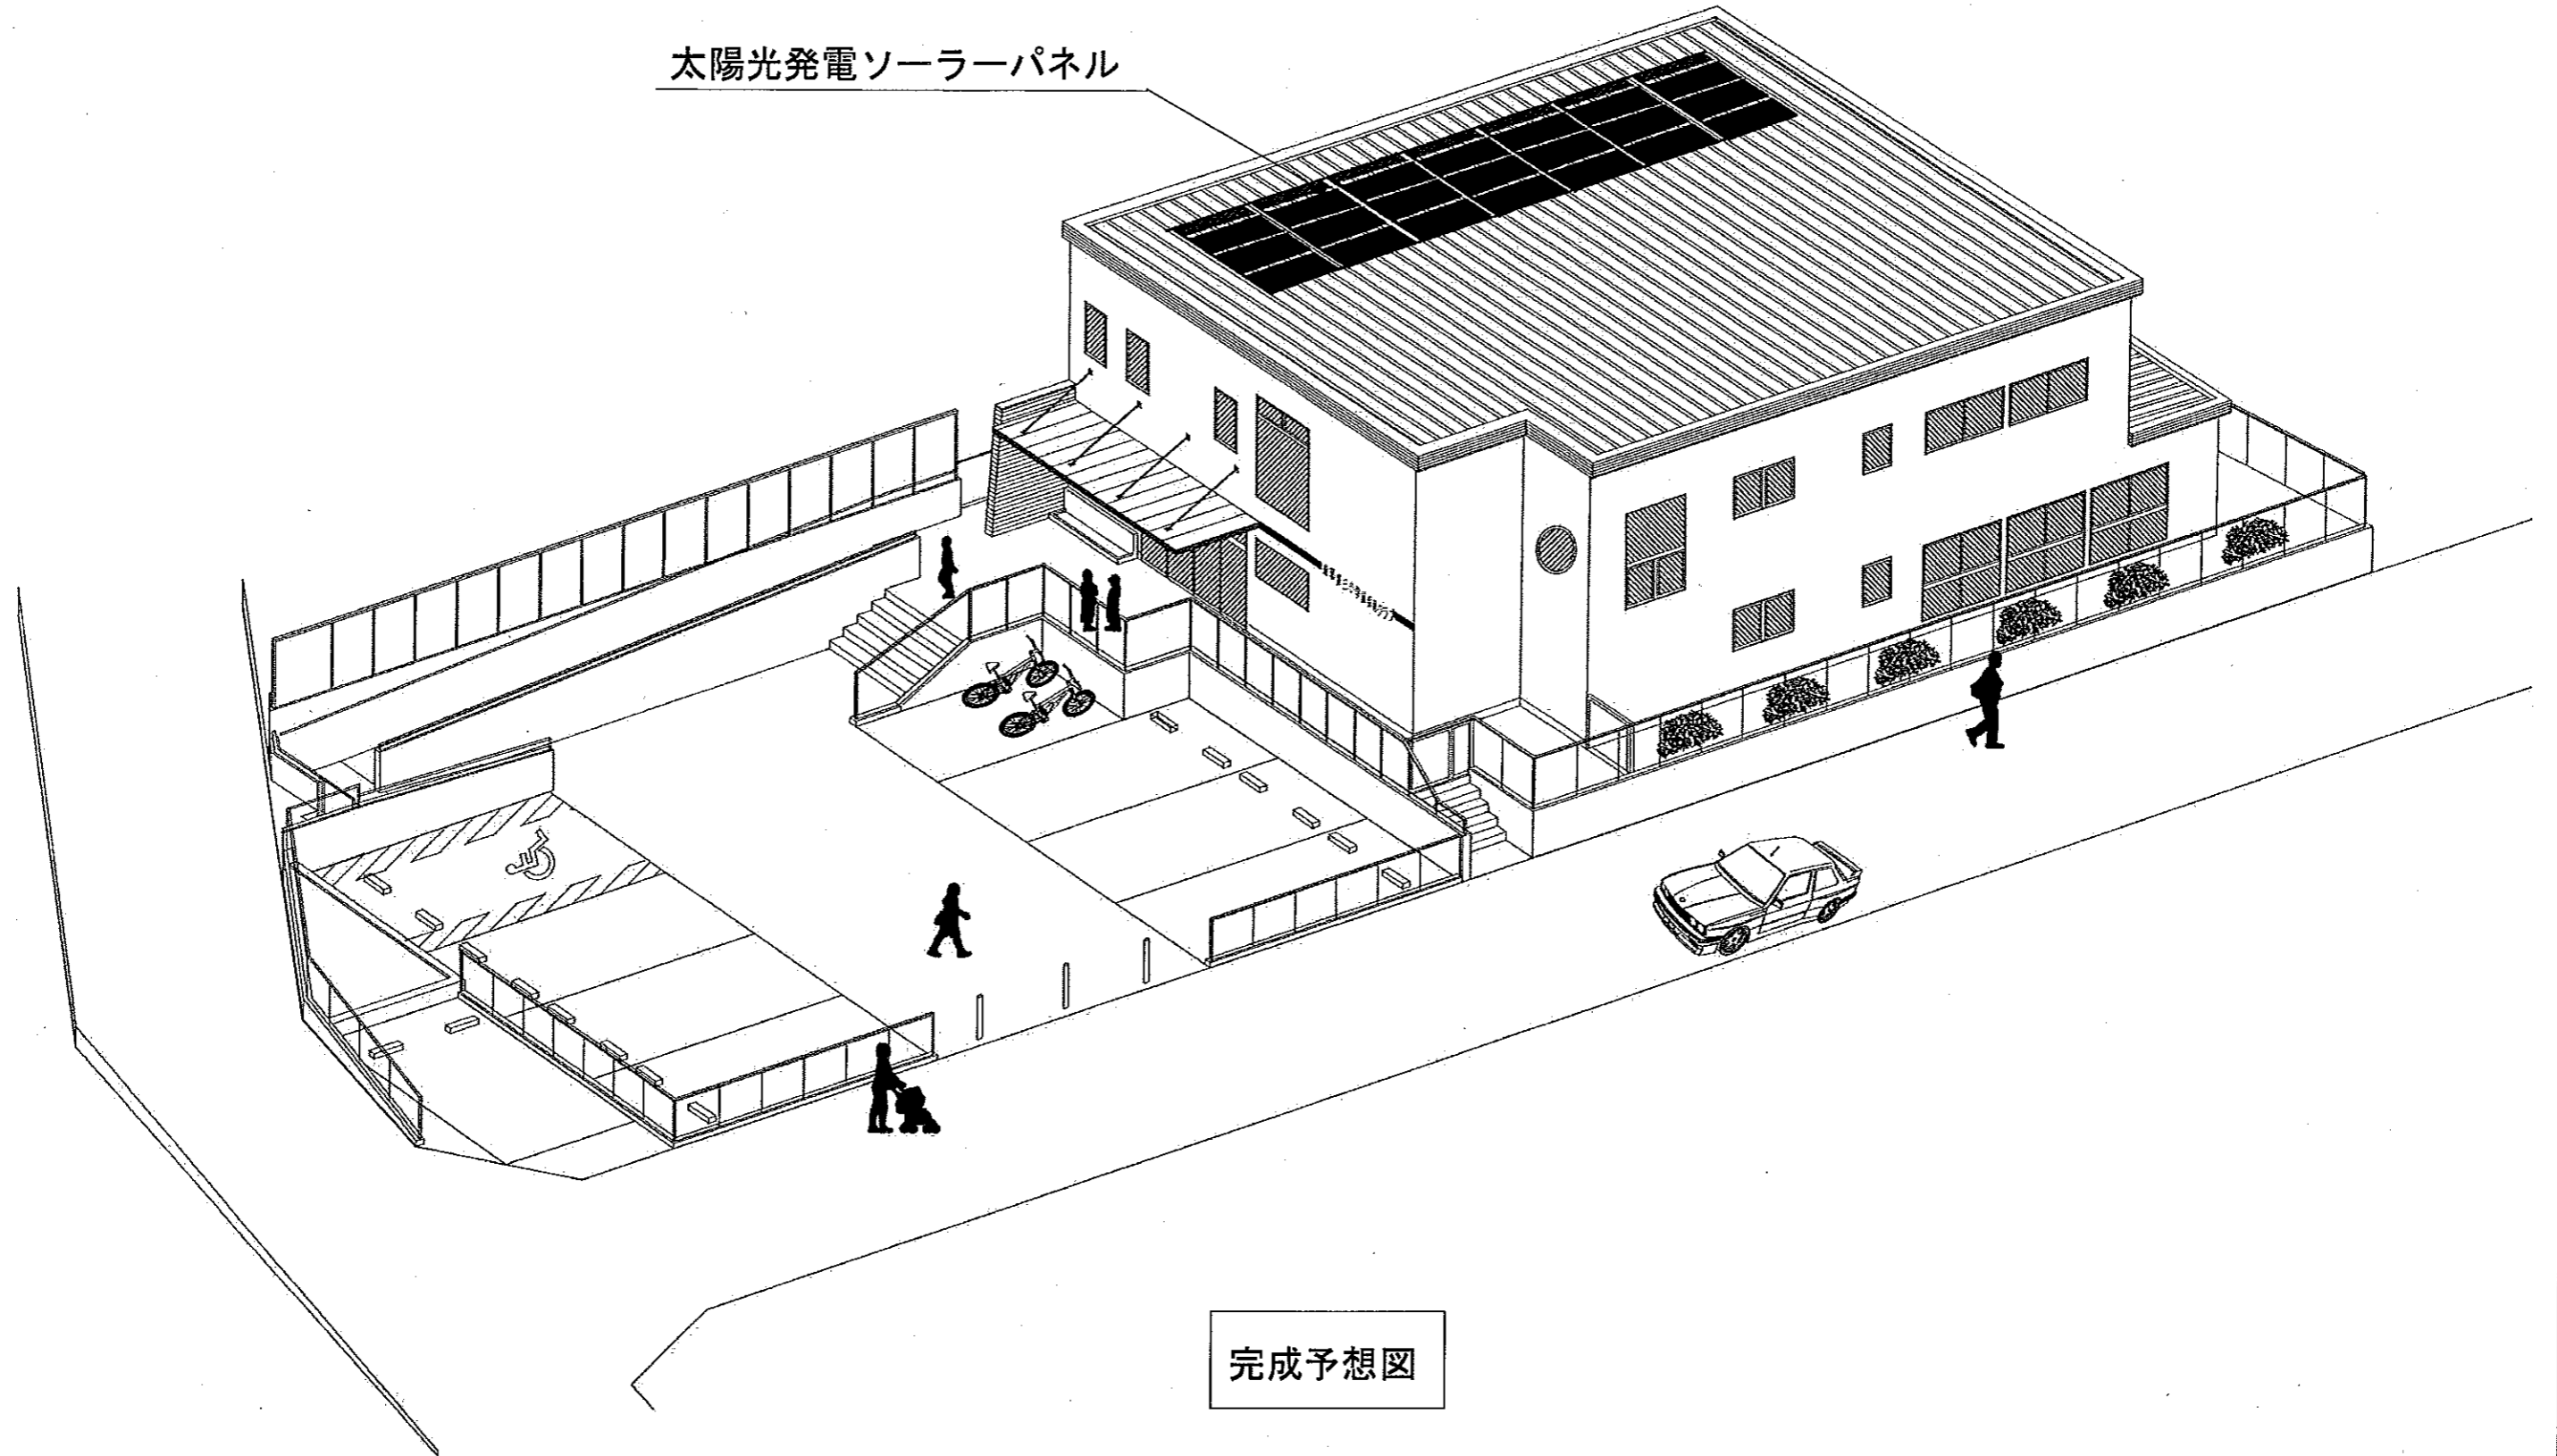

完成予想図