

議案第 50 号

都市計画道路 3・5・24 号線築造工事（その 6）請負契約について

上記の議案を提出する。

平成 29 年 6 月 20 日

提出者 瑞穂町長 杉浦 裕之

（提案理由）

議会の議決に付すべき契約及び財産の取得又は処分に関する条例（昭和 39 年条例第 8 号）第 2 条の規定により、議決を求める。

都市計画道路 3・5・24 号線築造工事（その 6）請負契約

都市計画道路 3・5・24 号線築造工事（その 6）施工のため、下記のとおり請負契約を締結する。

記

- | | | |
|---|--------|---|
| 1 | 契約の目的 | 都市計画道路 3・5・24 号線築造工事（その 6） |
| 2 | 契約の方法 | 指名競争入札による契約 |
| 3 | 契約金額 | 金 100,980,000 円 |
| 4 | 契約の相手方 | 東京都あきる野市草花 1141 番地 1
成友興業株式会社
事業本部長 萩森 孝紀 |

(資 料)

都市計画道路 3・5・24 号線築造工事 (その 6) 請負契約入札経過

- 1 指名業者選定委員会開催日時
平成 29 年 5 月 9 日 午後 4 時
- 2 設計図書配布 平成 29 年 5 月 11 日 発送
- 3 入札の日時 平成 29 年 6 月 1 日 午前 10 時
- 4 工 期 契約確定の日の翌日から
平成 30 年 2 月 26 日まで
- 5 入札者及び入札金額


(単位：円)

回数 入 札 者	1 回目 (消費税等を含 まない額)	備 考
成友興業(株)	93,500,000	
(株)島田組	105,000,000	
大林道路(株)多摩営業所	105,000,000	
東亜道路工業(株)多摩営業所	108,000,000	
(株)滝沢建設	108,000,000	
(株)富士土木瑞穂営業所	120,000,000	
(株)ガイアート多摩営業事務所	125,800,000	
朝日建設(株)	150,000,000	
東京機工土木(株)	辞退	
世紀東急工業(株)多摩営業所	辞退	
奥多摩建設工業(株)	辞退	
黒須建設(株)	辞退	

工事件名 : 都市計画道路3・5・24号線築造工事(その6)
 工事箇所 : 瑞穂町大字武蔵地内

添付資料 1


平面図(1/3)

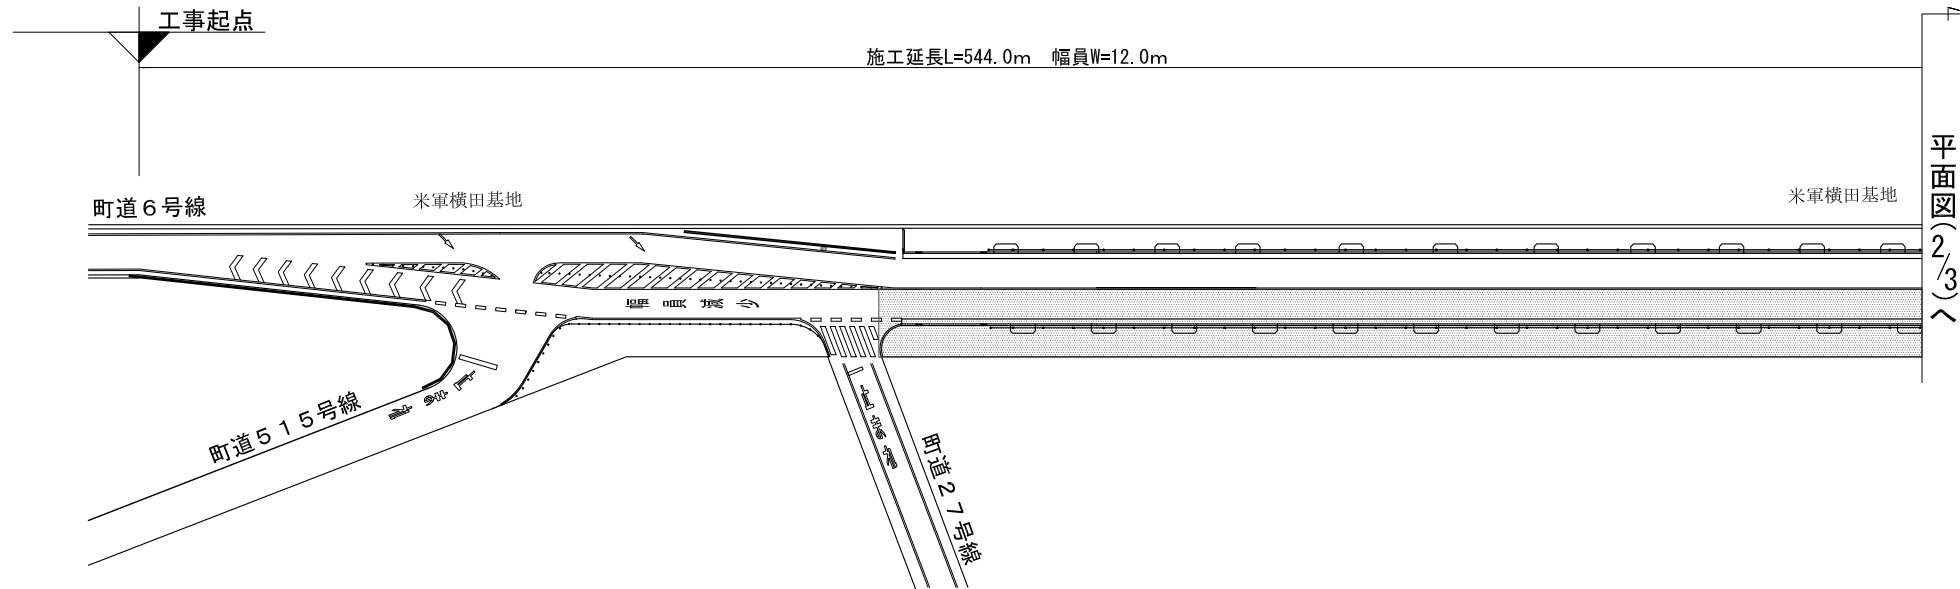


工事概要

施工延長	L=544.0m
幅員	W=12.0m
車道舗装工	1,167m ²
歩道舗装工	700m ²
街きよ工	436.2m
植樹ます工(高木植栽)	52か所
横断抑止柵設置工	434.4m
道路照明設置工	17基


凡例

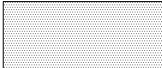 施工済箇所

標準横断面図

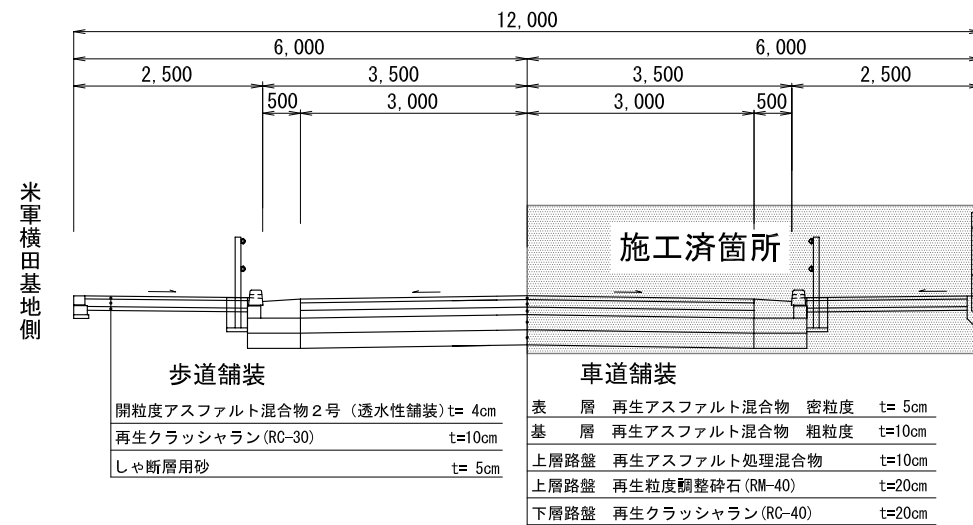


案内図

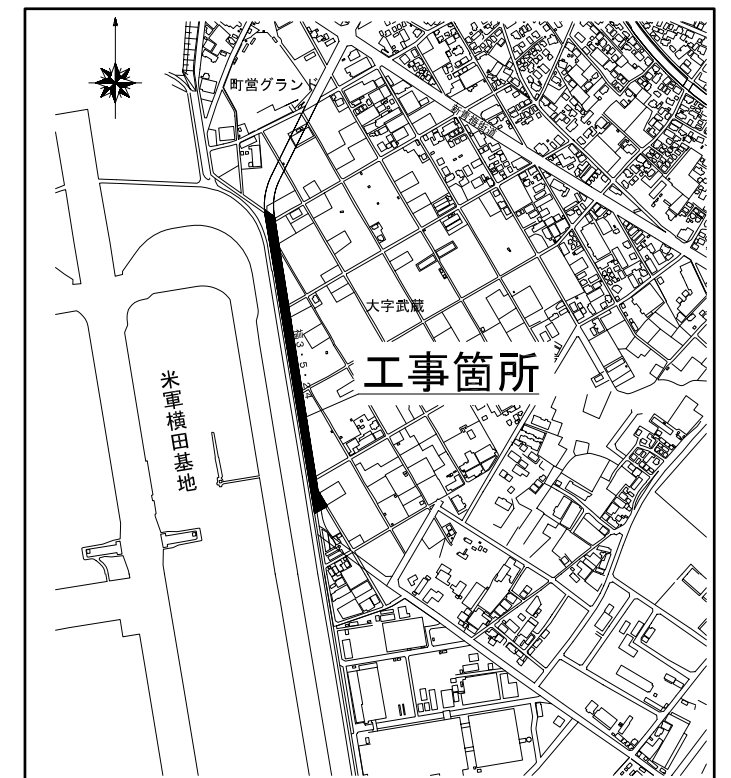


都市計画道路3・5・24号線築造工事（その6）

添付資料 2

平面図(2/3)

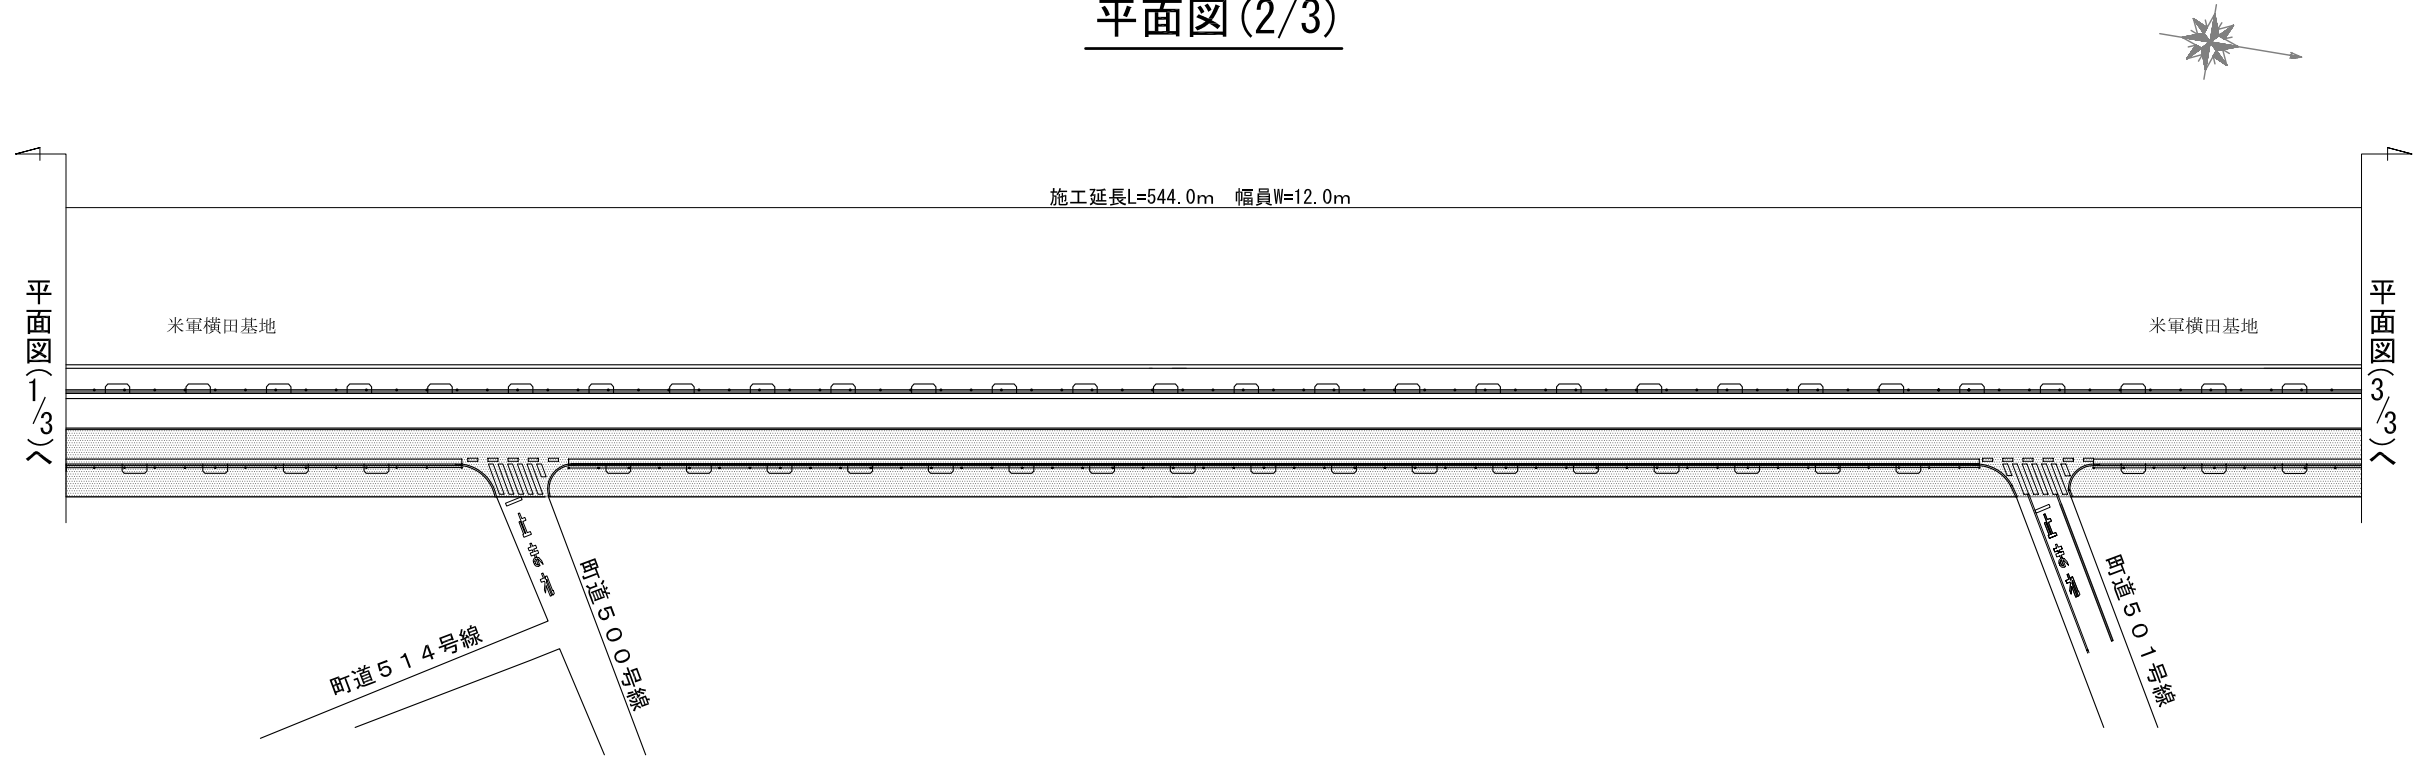

平面図(3/3)

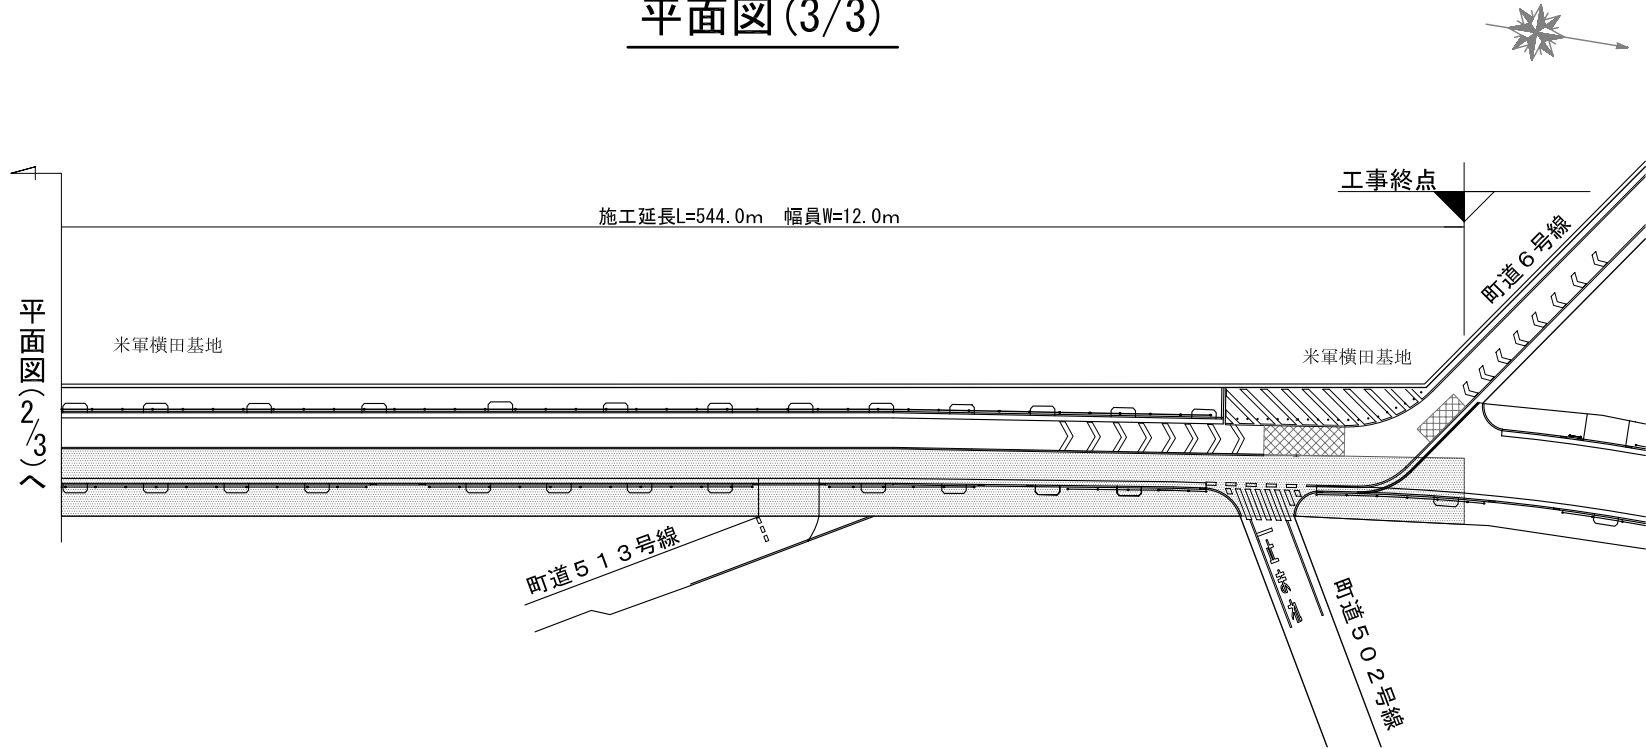

凡 例
[Hatched Box] 施工済箇所