

議案第 5 5 号

町立瑞穂中学校外 1 箇所屋内運動場等非構造部材耐震化工事請負
契約について

上記の議案を提出する。

平成 3 0 年 6 月 1 5 日

提出者 瑞穂町長 杉 浦 裕 之

(提案理由)

議会の議決に付すべき契約及び財産の取得又は処分に関する条例
(昭和 3 9 年条例第 8 号) 第 2 条の規定により、議決を求める。

町立瑞穂中学校外 1 箇所屋内運動場等非構造部材耐震化工事請負
契約

町立瑞穂中学校外 1 箇所屋内運動場等非構造部材耐震化工事施工
のため、下記のとおり請負契約を締結する。

記

- | | | |
|---|--------|-------------------------------|
| 1 | 契約の目的 | 町立瑞穂中学校外 1 箇所屋内運動場等非構造部材耐震化工事 |
| 2 | 契約の方法 | 指名競争入札による契約 |
| 3 | 契約金額 | 金 1 3 2 , 1 9 2 , 0 0 0 円 |
| 4 | 契約の相手方 | 東京都羽村市緑ヶ丘五丁目 2 番地 3 |

豊友建設株式会社

代表取締役 車東 豊明

(資 料)

町立瑞穂中学校外1箇所屋内運動場等非構造部材耐震化工事請負契約入札経過

- 1 指名業者選定委員会開催日時
平成30年5月 8日 午前10時
- 2 設計図書配布 平成30年5月10日 発送
- 3 入札の日時 平成30年5月31日 午前10時30分
- 4 工 期 契約確定の日の翌日から
平成30年12月28日まで
- 5 入札者及び入札金額

(単位：円)


回数 入 札 者	1回目 (消費税等を含 まない額)	備 考
豊友建設(株)	122,400,000	
(株)山武コーポレーション	144,000,000	
(株)山口建興瑞穂支店	150,000,000	
(株)田中建設	167,000,000	
戸倉工業(株)	辞退	
松井建設(株)多摩営業所	辞退	
林建設(株)	辞退	
岩浪建設(株)	辞退	
石川建設(株)	辞退	
大谷建興(株)	辞退	
(株)五光建設	辞退	
佐久間建設(株)	辞退	

青木あすなろ建設(株)多摩営業所	不参加	
------------------	-----	--

工事件名：町立瑞穂中学校外1箇所屋内運動場等非構造部材耐震化工事

工事箇所：瑞穂町大字石畑1961番地1

瑞穂中学校

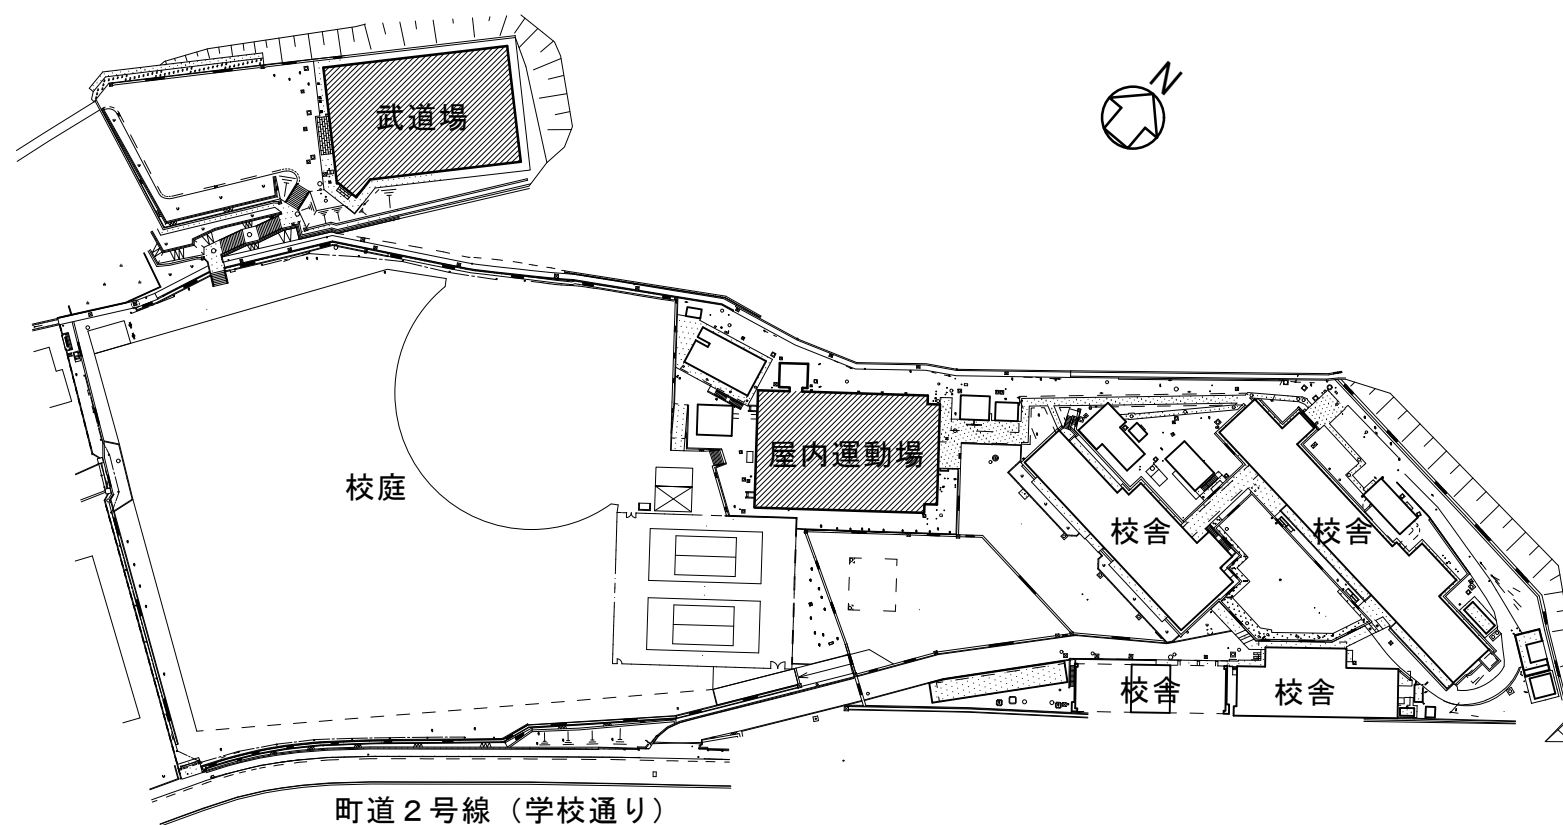

配置図


■工事概要

屋内運動場



- ・天井 つり天井撤去・直張り天井新設
- 下がり天井 撤去・新設
- ・ガラスブロック 撤去・窓新設
- ・窓 補修
- ・つり下げバスケットゴール 撤去・新設
- ・壁付きバスケットゴール等 落下防止対策
- ・照明器具 撤去・新設

武道場


- ・天井
- つり天井撤去・新設
- ・窓 補修
- ・照明器具
- 撤去・再取付け

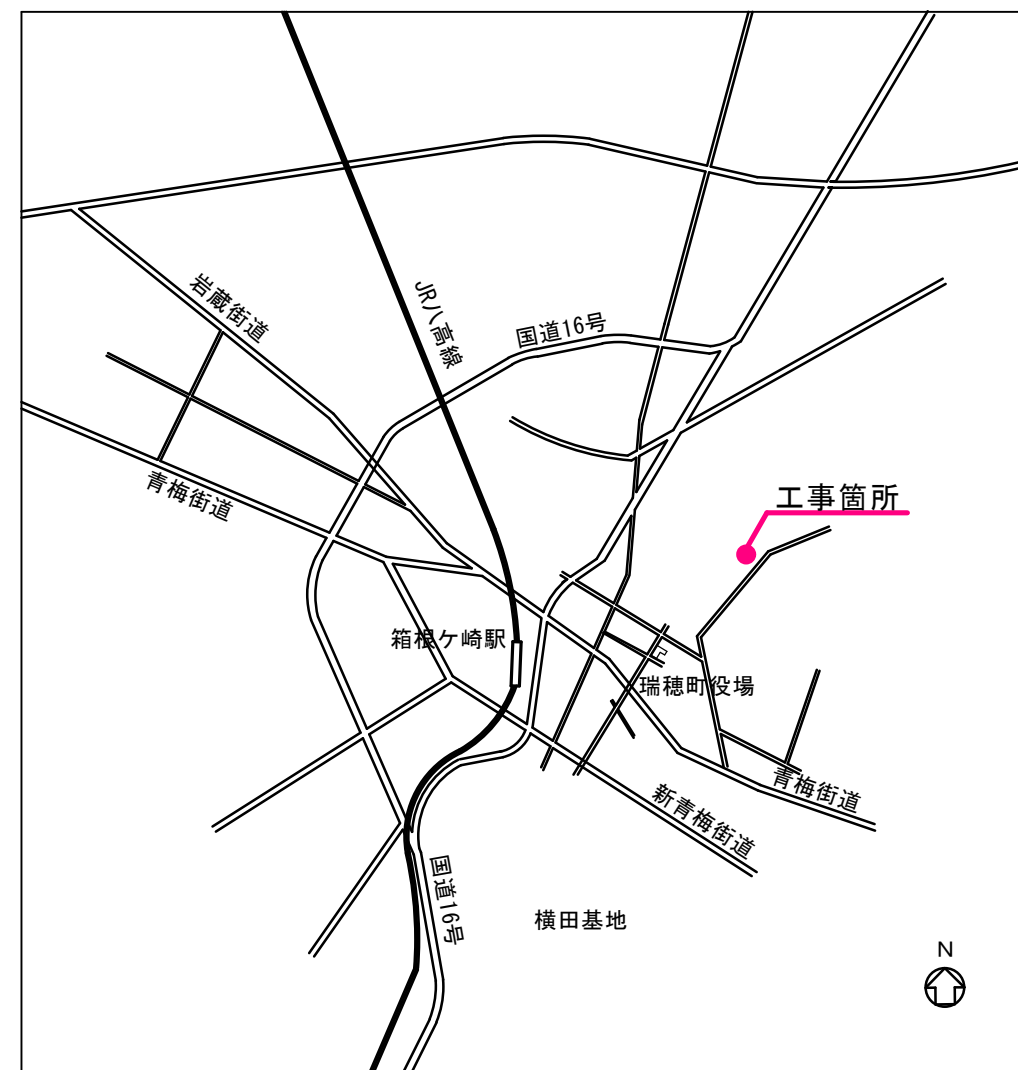

案内図

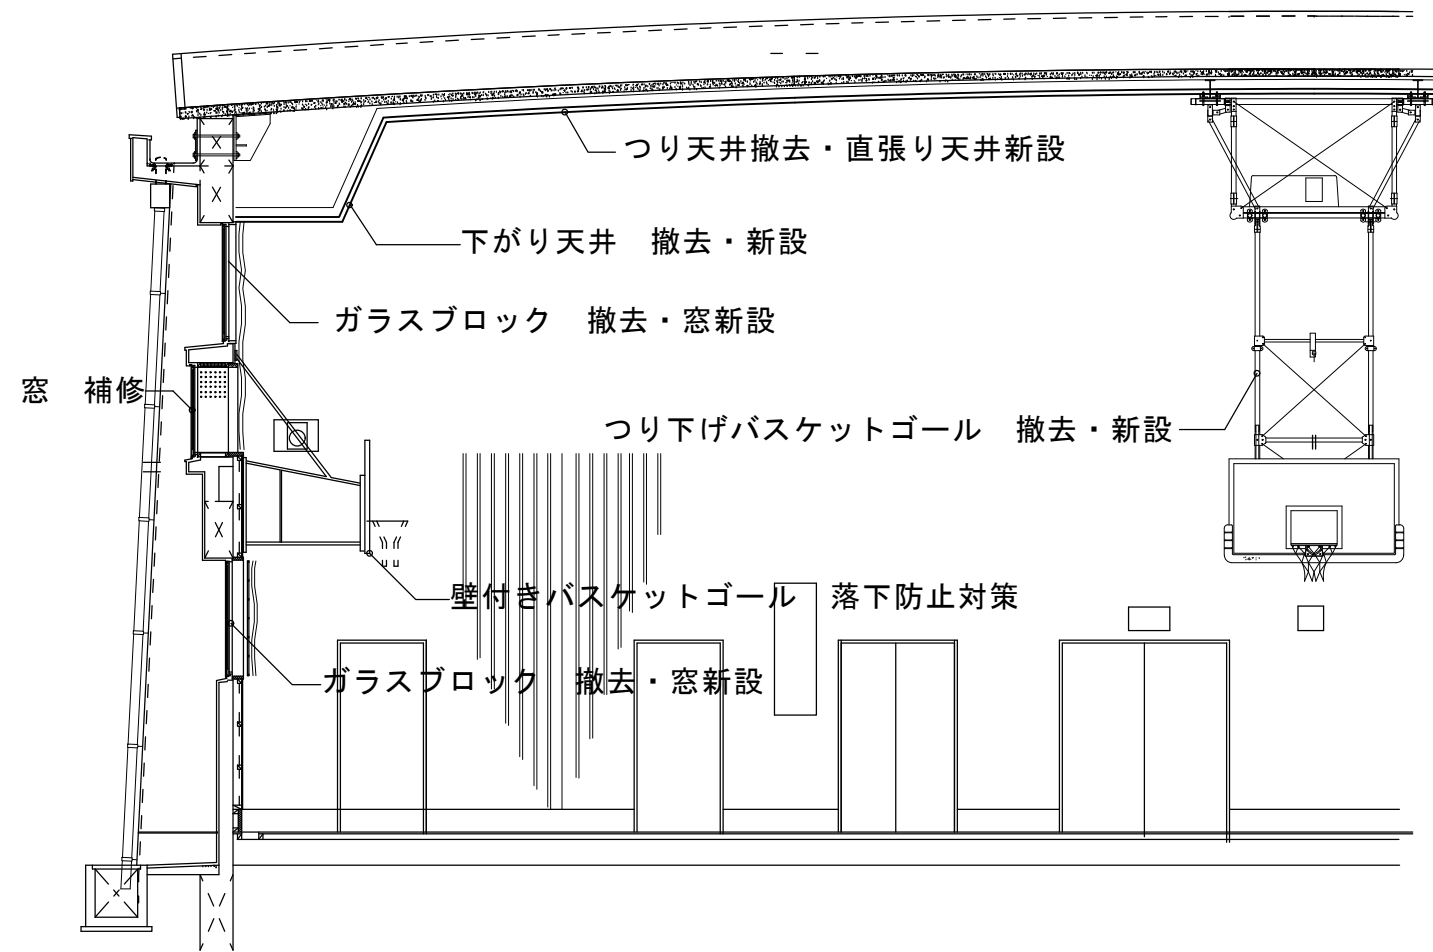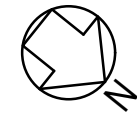


断面図

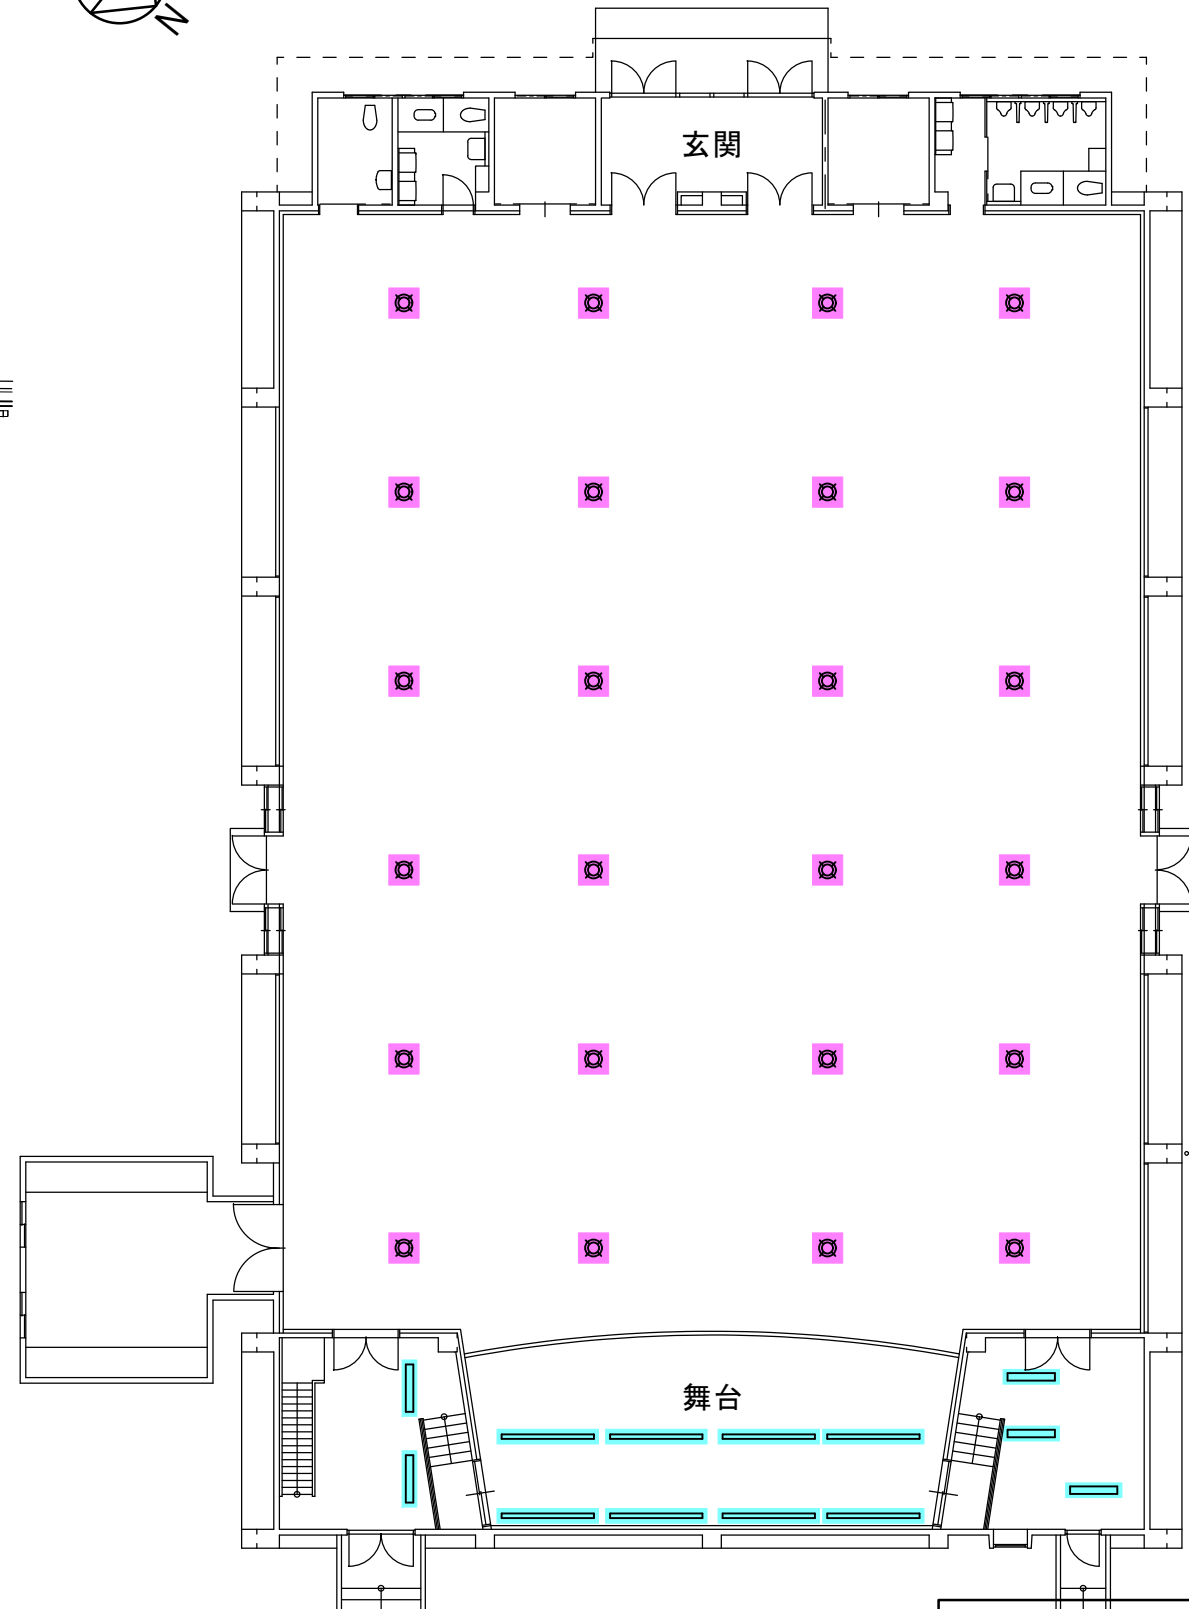

照明器具新設位置図


凡例	
	LED照明 (高天井用)
	LED照明

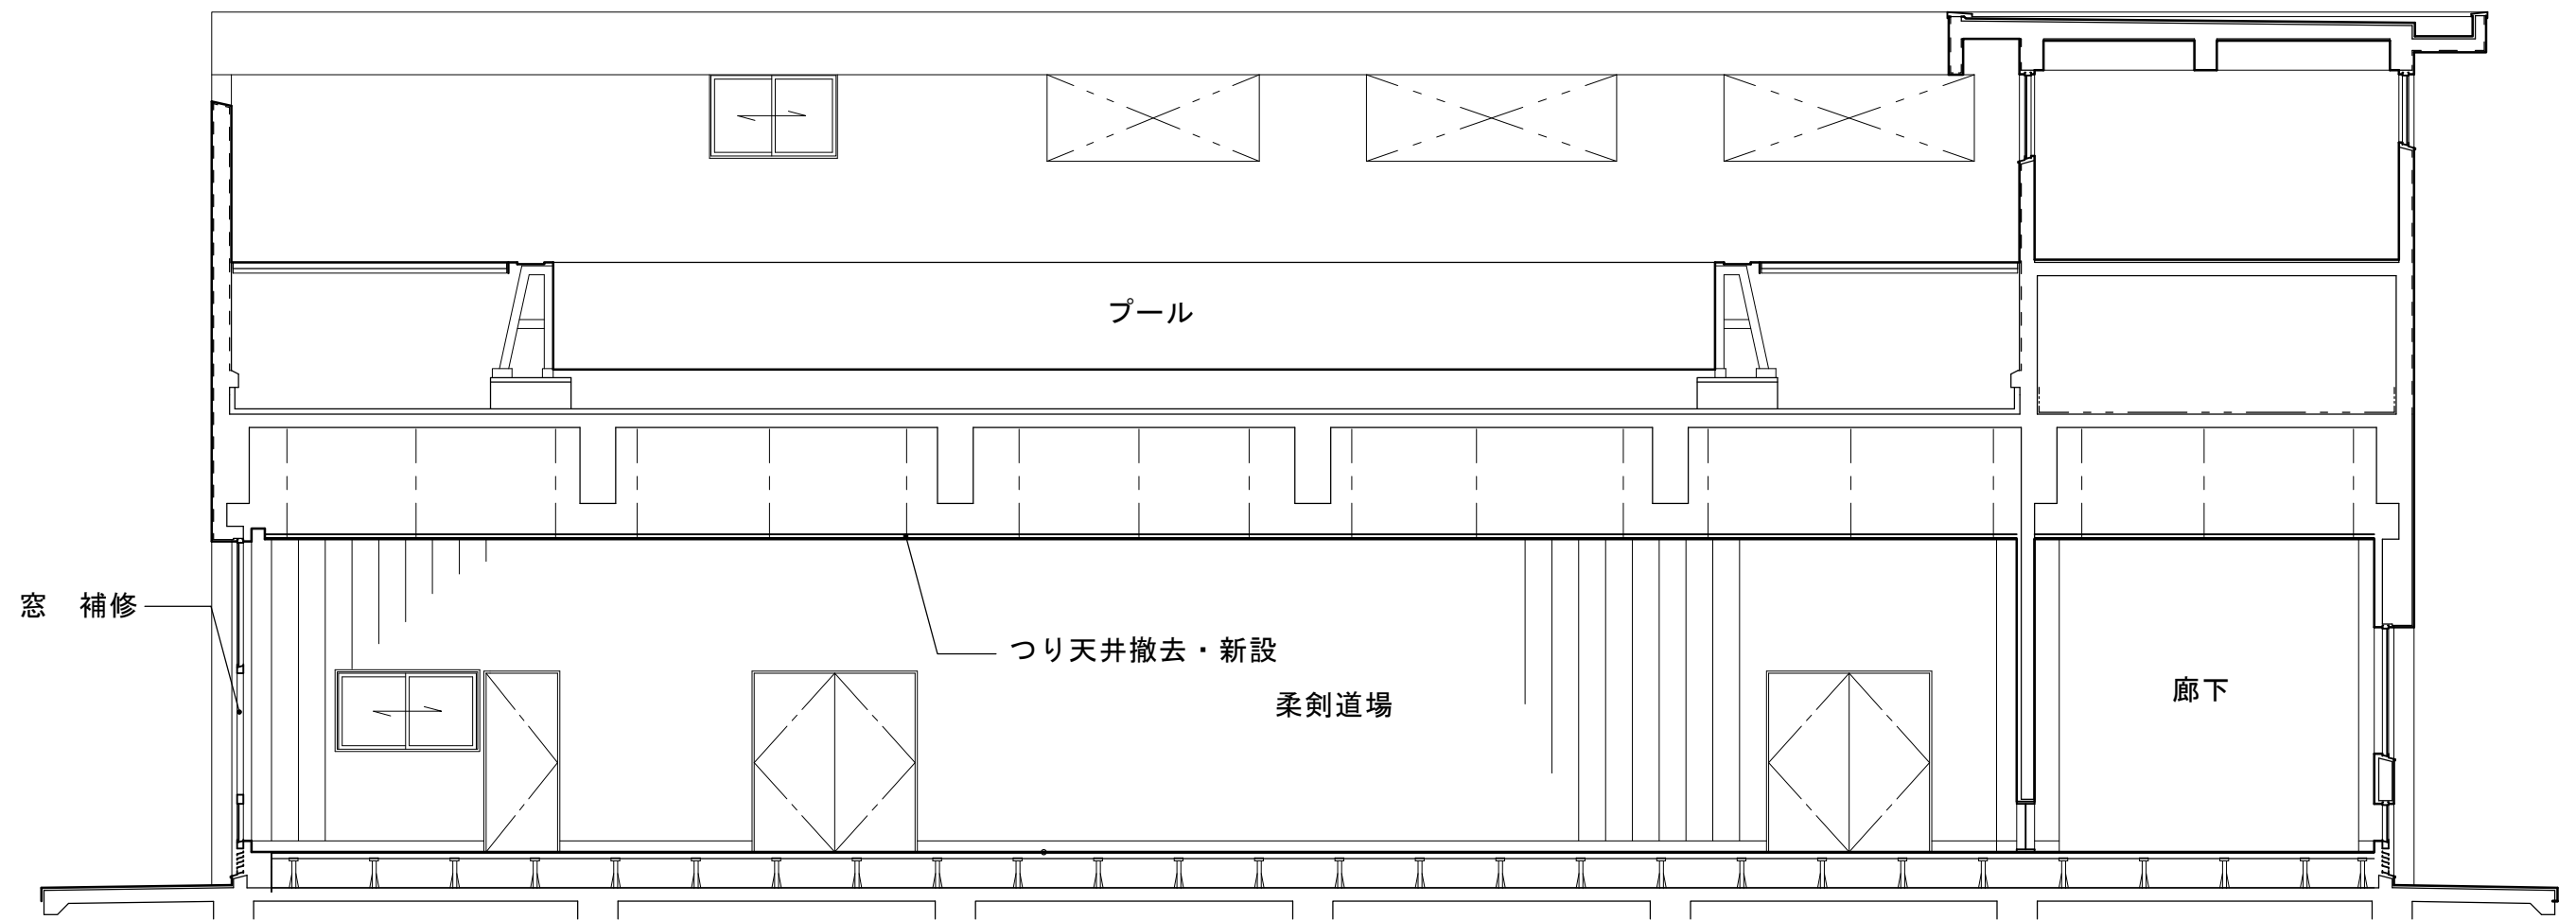

断面図

工事件名：町立瑞穂中学校外 1 箇所屋内運動場等非構造部材耐震化工事
 工事箇所：瑞穂町大字箱根ヶ崎 1 1 7 2 番地

瑞穂第二中学校

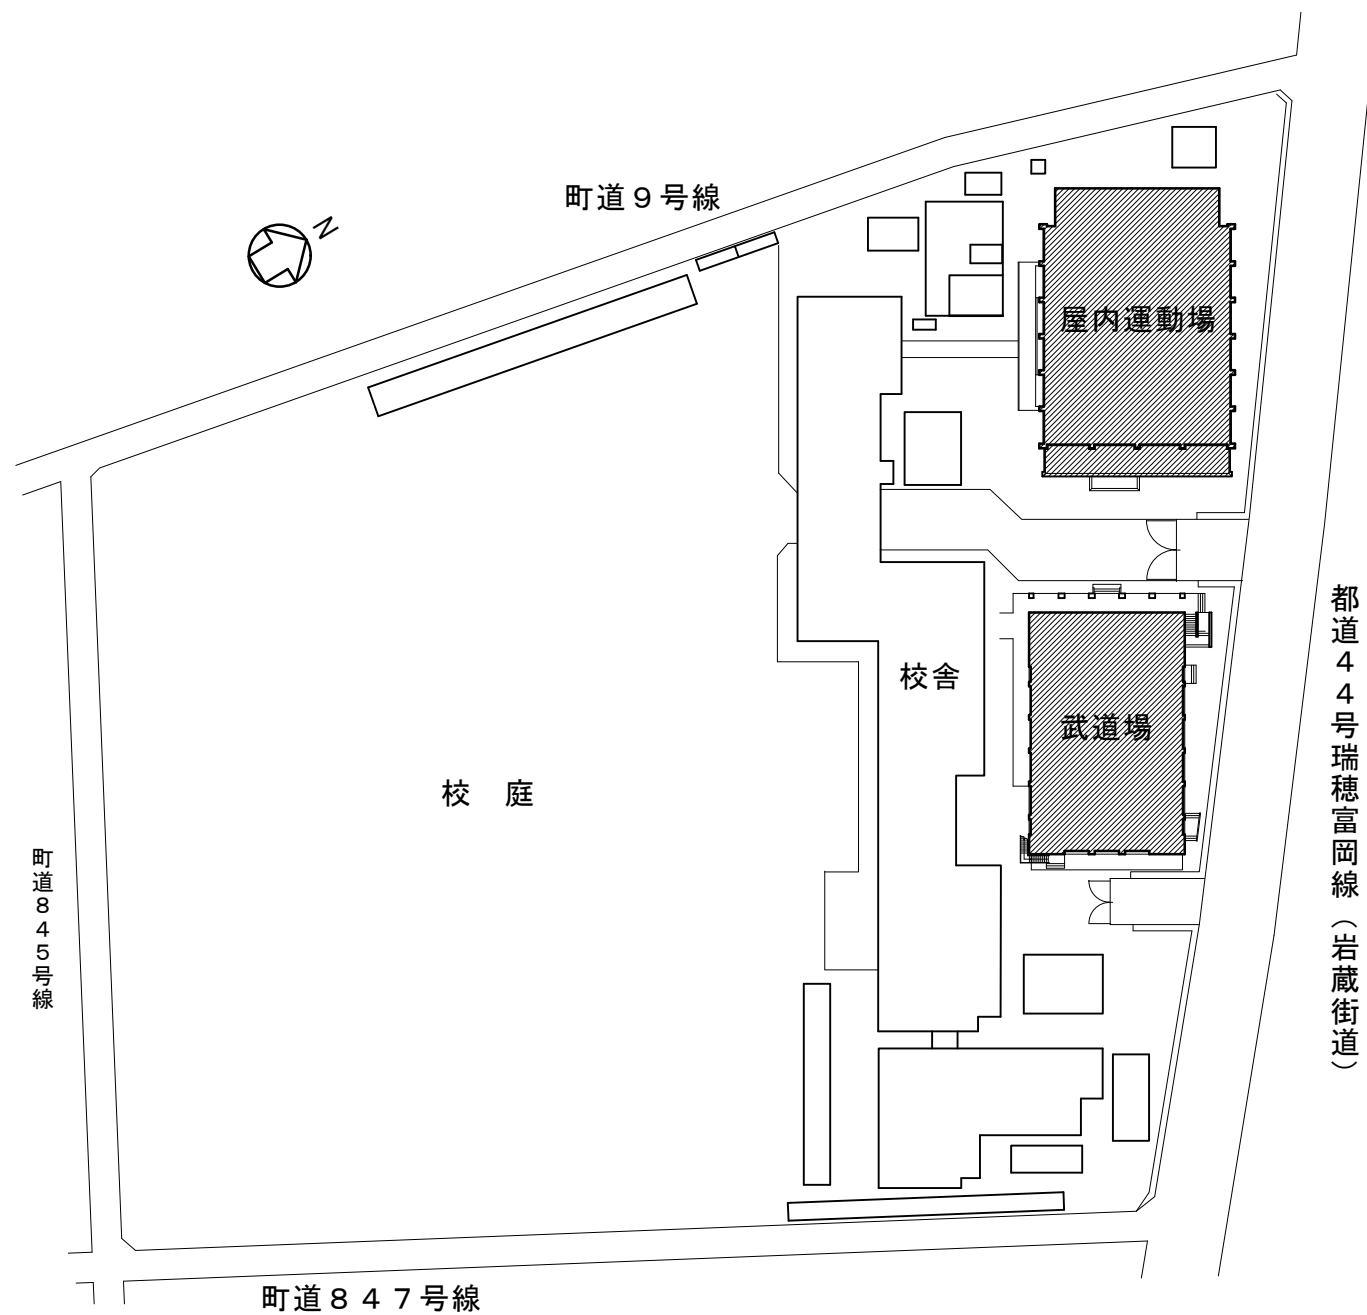


■ 工事概要


屋内運動場

- ・天井 つり天井撤去・断熱材吹き付け新設
- 下がり天井 撤去・新設
- ・窓 撤去・新設
- ・つり下げバスケットゴール 撤去・新設
- ・壁付きバスケットゴール等 落下防止対策
- ・照明器具 撤去・新設


武道場

- ・天井 つり天井撤去・新設
- ・窓 補修
- ・照明器具

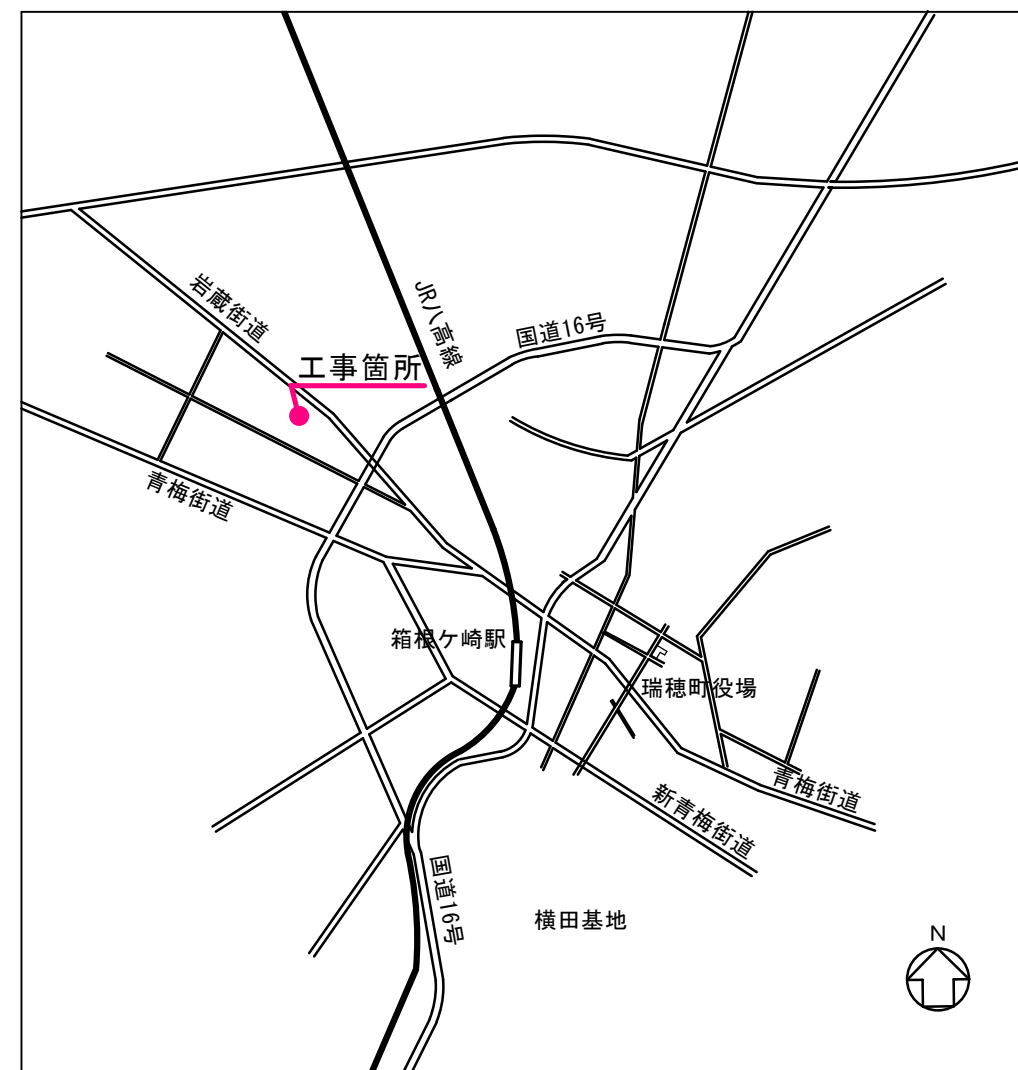

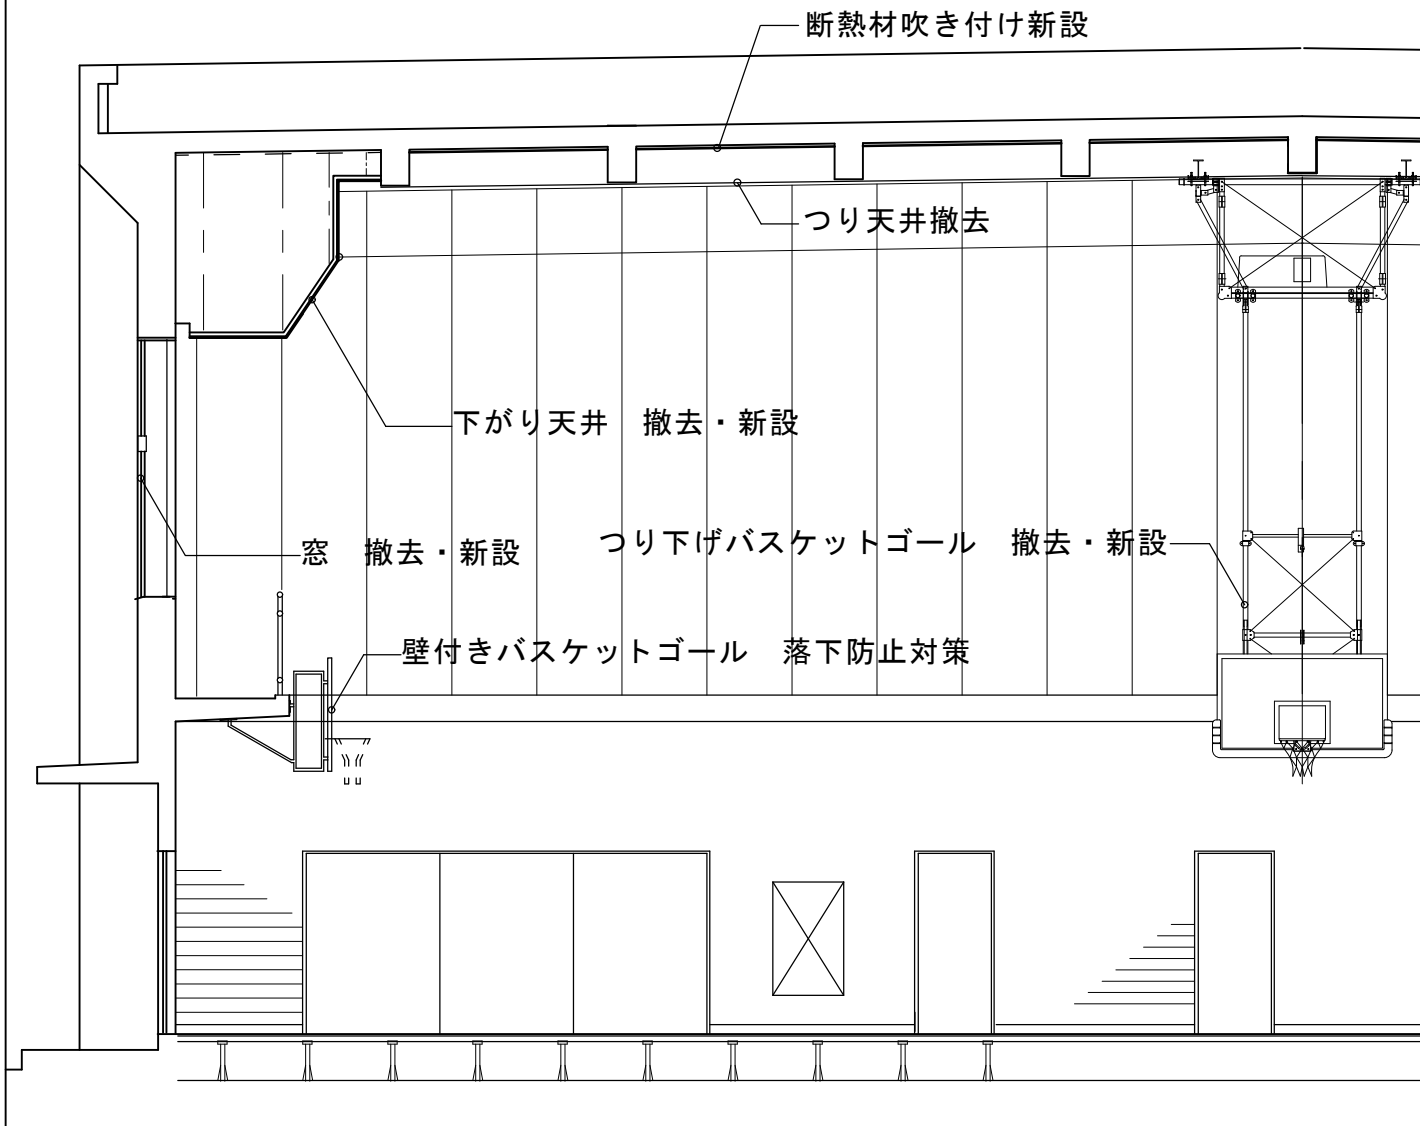


断面図

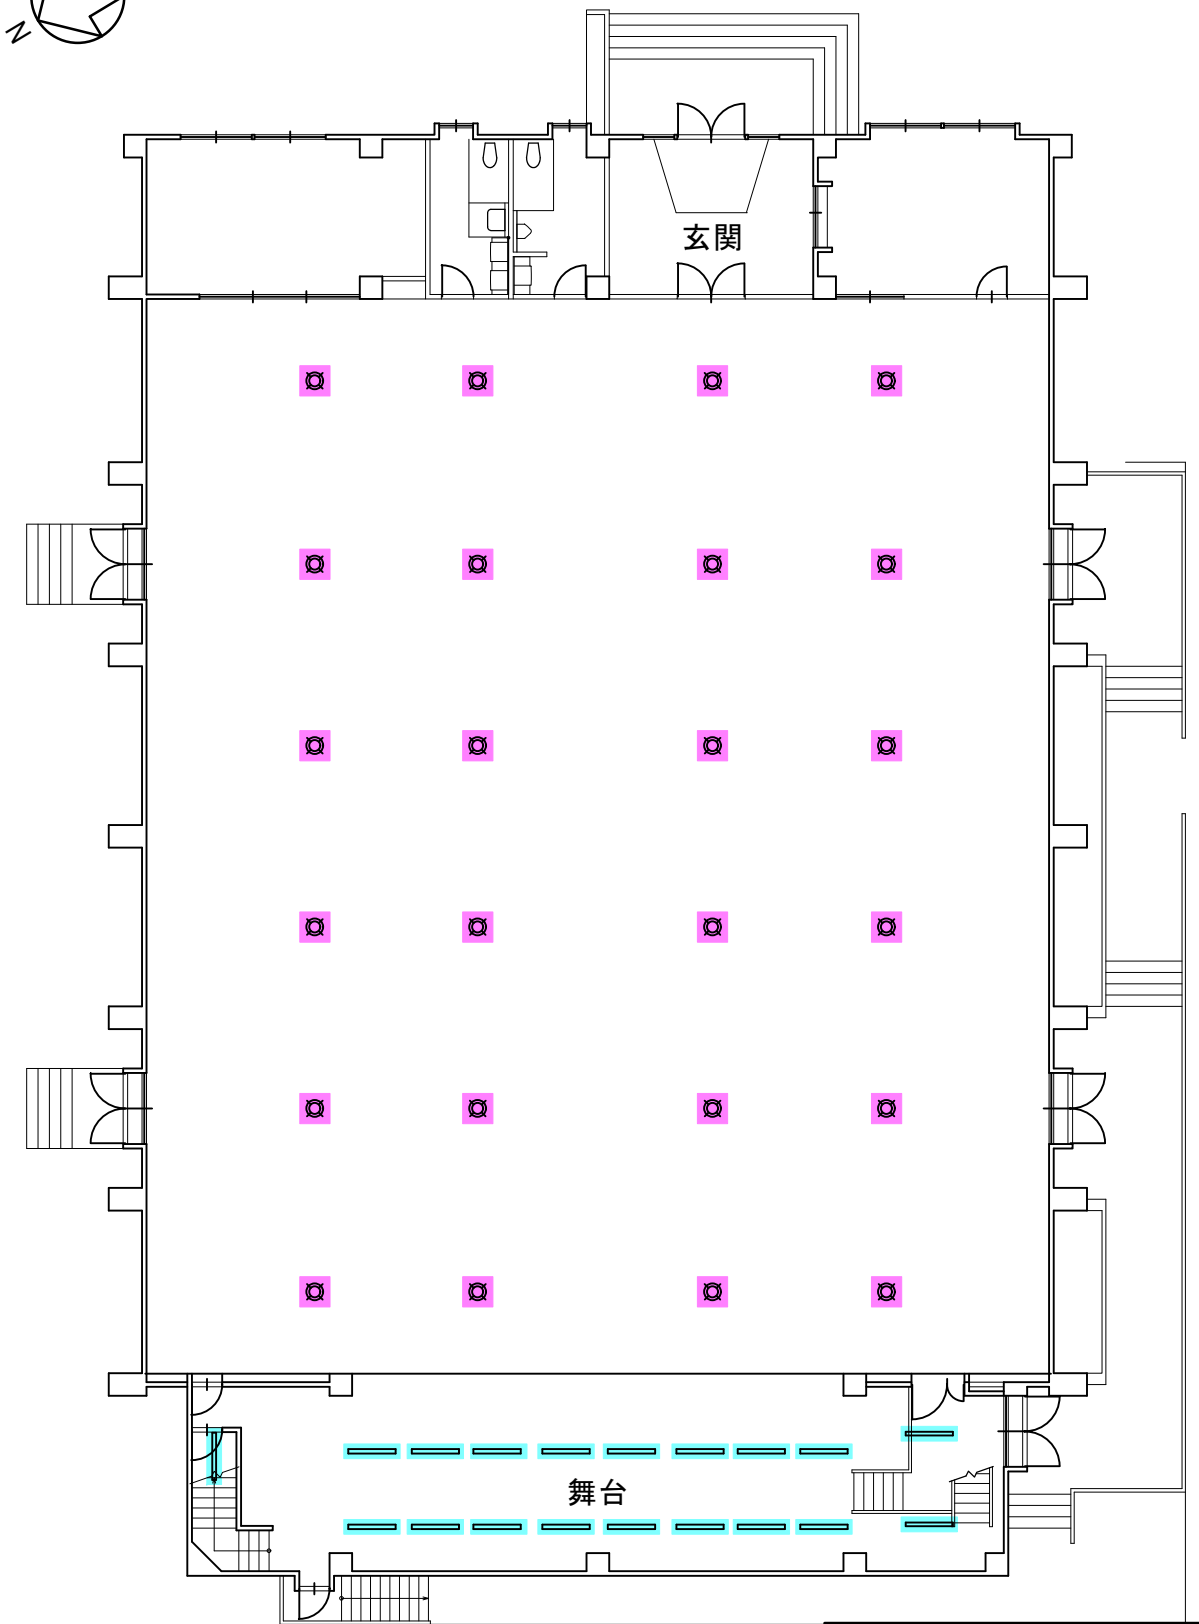

照明器具新設位置図

凡例	
	LED照明 (高天井用)
	LED照明

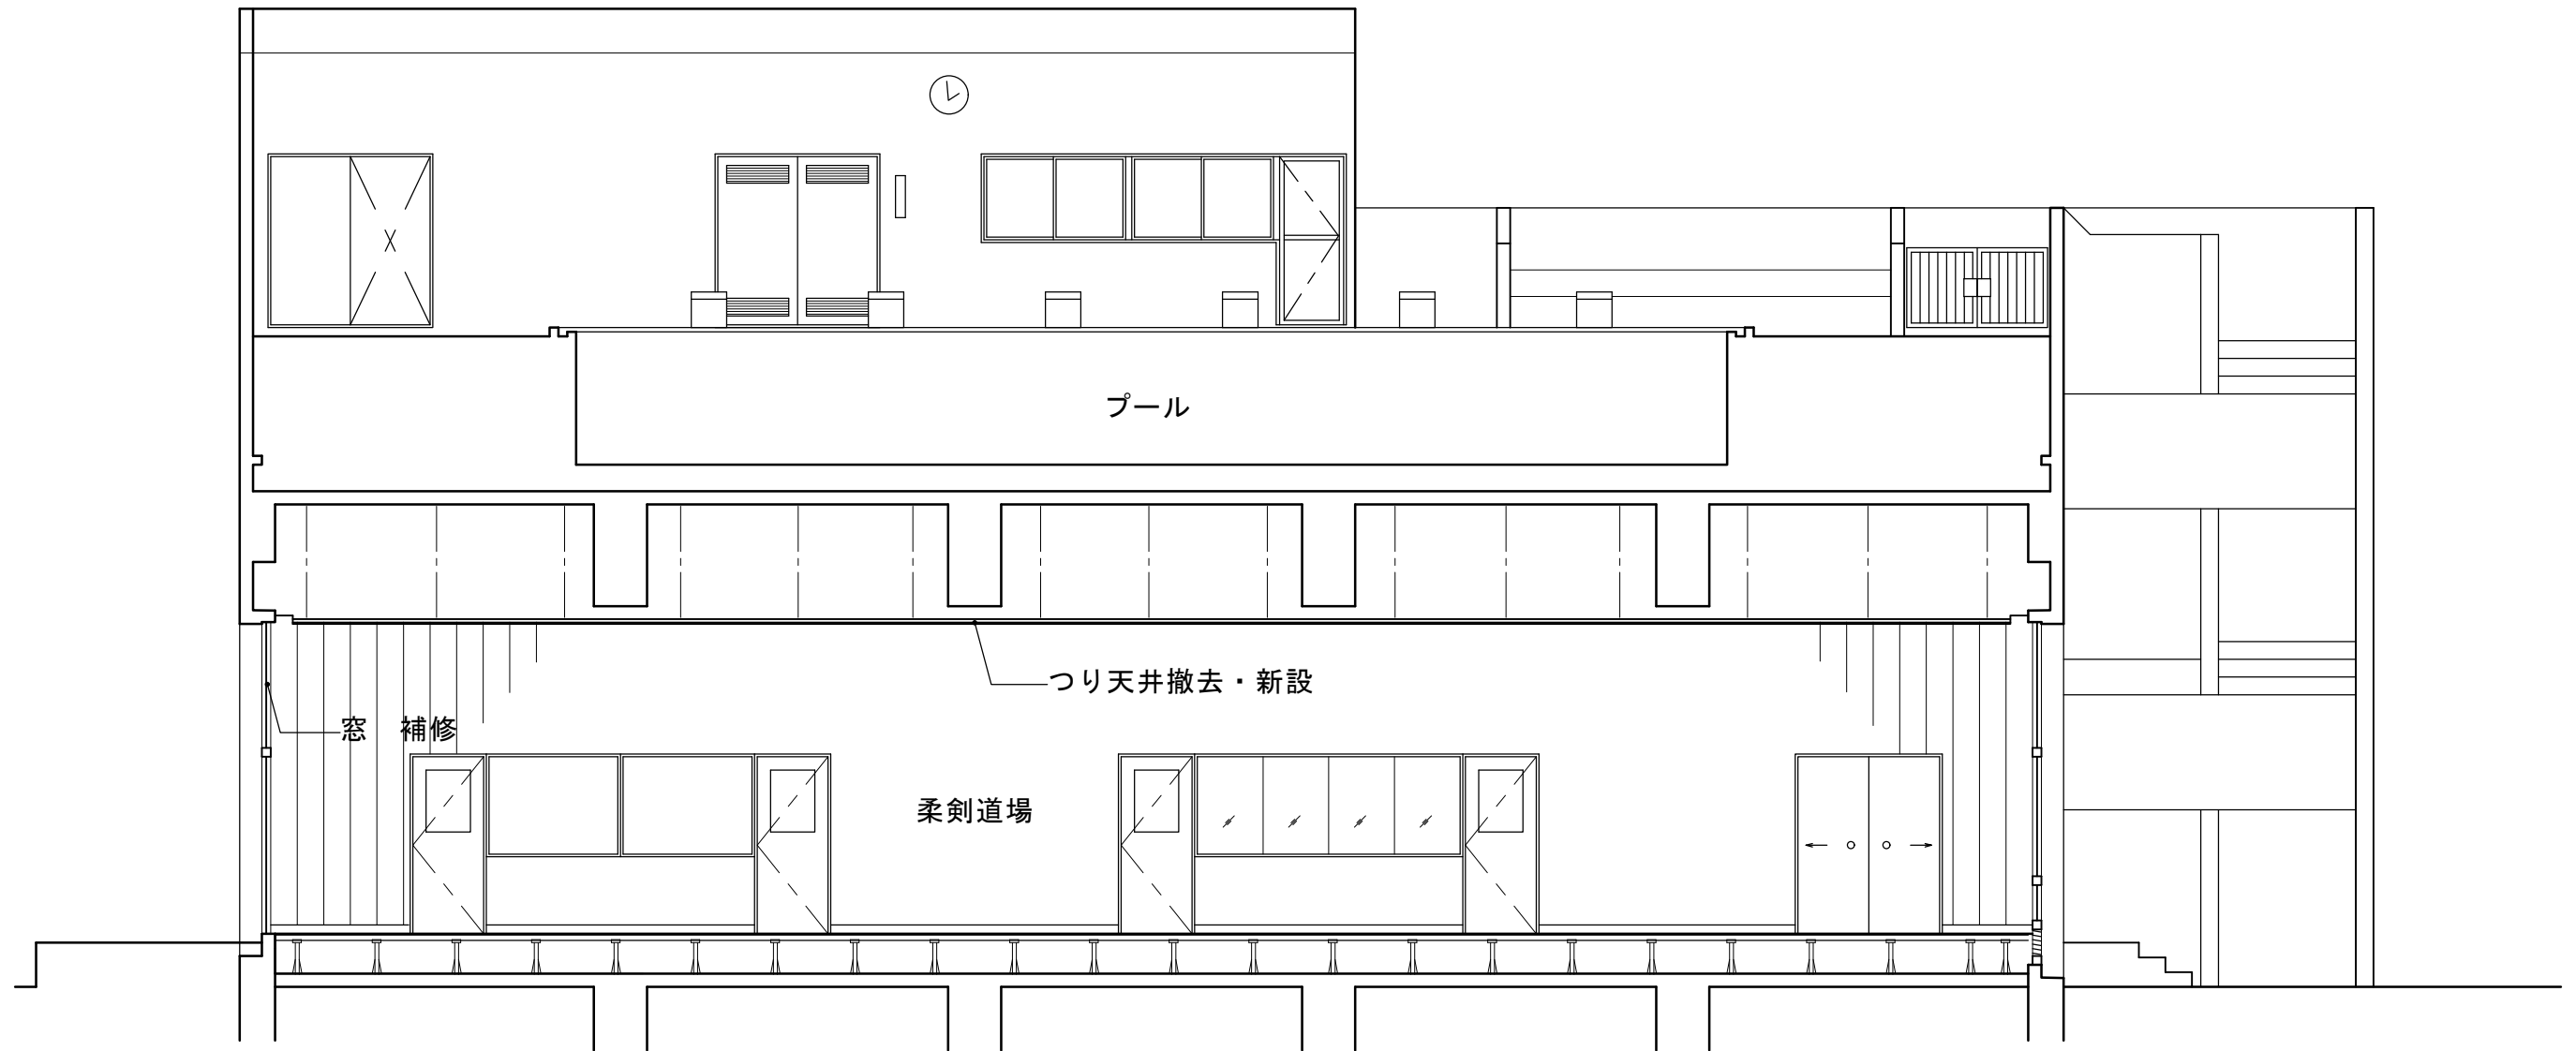

断面図