

社会資本総合整備計画（水の安全・安心基盤整備）

平成24年8月23日

計画の名称	1 下水道整備における「良好な住居空間作り」			
計画の期間	平成22年度 ～ 平成26年度（5年間）	交付対象	東京都 瑞穂町	
計画の目標				

- ・道路整備、宅地開発に伴う浸水被害を軽減し、衛生的且つ快適な生活環境の向上を目指した下水道の整備事業を進める。

計画の成果目標（定量的指標）

- ・汚水の整備率を89.8%(H21末)から91.3%(H25)に増。
- ・雨水の整備率を45.6%(H21末)から約46%に増。
- ・下水道総合地震対策計画を策定する。

定量的指標の定義及び算定式

- ・汚水整備率 $\frac{\text{汚水整備済面積 (ha)}}{\text{下水道法による汚水事業計画面積 (ha)}}$
- ・雨水整備率 $\frac{\text{雨水整備済面積 (ha)}}{\text{下水道法による雨水事業計画面積 (ha)}}$
- ・下水道総合地震対策計画策定率 $\frac{\text{計画策定済面積 (ha)}}{\text{瑞穂町全体面積 (ha)}}$

定量的指標の現況値及び目標値

当初現況値 (H22当初)	中間目標値 (H24末)	最終目標値 (H25末)	備考
89.80%	90.81%	91.3%	
45.60%	45.60%	46.0%	
0.00%	0.00%	100.00%	

全体事業費	合計 (A+B+C)	695百万円	A	695百万円	B	C	効果促進事業費の割合 C / (A+B+C)
-------	------------	--------	---	--------	---	---	------------------------

交付対象事業

A1 下水道事業
多摩川上流処理区

番号	事業種別	地域種別	交付対象	処理区排水区	直接間接	事業者	事業及び施設種別	省略工種	要素となる事業名	事業内容	市町村名	事業実施期間（年度）					全体事業費（百万円）	備考
												H22	H23	H24	H25	H26		
1-A-1	下水道	一般	瑞穂町	第4処理分区	直接	-	汚水	新設	汚水管布設工事 1	汚水管 φ=200mm L=705m	瑞穂町						53	
1-A-2	下水道	一般	瑞穂町		直接	-	汚水	新設	汚水管布設工事 2	汚水管 φ=200mm L=660m	瑞穂町						51	
1-A-3	下水道	一般	瑞穂町		直接	-	汚水	新設	汚水管布設工事 3	汚水管 φ=200mm L=105m	瑞穂町						7	
1-A-4	下水道	一般	瑞穂町		直接	-	汚水	新設	汚水管布設工事 4	汚水管 φ=200mm L=845m	瑞穂町						51	
1-A-5	下水道	一般	瑞穂町	理第2区処	直接	-	汚水	新設	汚水管布設工事 5	汚水管 φ=200mm L=285m	瑞穂町						38	
1-A-6	下水道	一般	瑞穂町		直接	-	汚水	新設	汚水管布設工事 6	汚水管 φ=200mm L=200m	瑞穂町						10	
1-A-7	下水道	一般	瑞穂町	6第5区7	直接	-	汚水	新設	殿ヶ谷区画整理地内汚水管布設工事 7	汚水管 φ=200mm L=571m	瑞穂町						29	
1-A-8	下水道	一般	瑞穂町		直接	-	汚水	新設	殿ヶ谷区画整理地内汚水管布設工事 8	汚水管 φ=200mm L=400m	瑞穂町						20	
1-A-9	下水道	一般	瑞穂町	1長区排岡水第	直接	-	雨水	新設	長岡第1排水区（雨水管）	雨水管 φ=3,000mm×3,000mm L=100m	瑞穂町						180	
1-A-10	下水道	一般	瑞穂町		直接	-	雨水	新設	長岡第1排水区（雨水管）	雨水管 φ=3,000mm×3,000mm L=135m	瑞穂町						243	
1-A-11	下水道	一般	瑞穂町	全処理区	直接	-	汚水・雨水	新設	下水道事業中期プラン策定	効率的な事業実施のための基本的な計画策定	瑞穂町						8	
1-A-12	下水道	一般	瑞穂町	全処理区	直接	-	汚水・雨水	新設	下水道総合地震対策計画策定	下水道総合地震対策計画策定	瑞穂町						5	
合計												695						

B 関連社会資本整備事業

番号	事業種別	地域種別	交付対象	直接間接	事業者	省略工種	要素となる事業名	事業内容	市町村名	事業実施期間（年度）					全体事業費（百万円）	備考
										H22	H23	H24	H25	H26		
合計																

C 効果促進事業

番号	事業種別	地域種別	交付対象	直接間接	事業者	省略工種	要素となる事業名	事業内容	市町村名	事業実施期間（年度）					全体事業費（百万円）	備考
										H22	H23	H24	H25	H26		
合計													☆☆			

瑞穂町全図

瑞穂町公共下水道(多摩川流域多摩川上流処理区関連)事業
 計画一般図(雨水)

縮尺
 1
 10,000

所沢市

下水道事業中期プラン策定
 A-11


下水道総合地震対策計画策定
 A-12

武蔵村山市

縮尺 1 : 10,000



- 凡例
- 下水道法による事業計画区域
 - 第1号残堀川

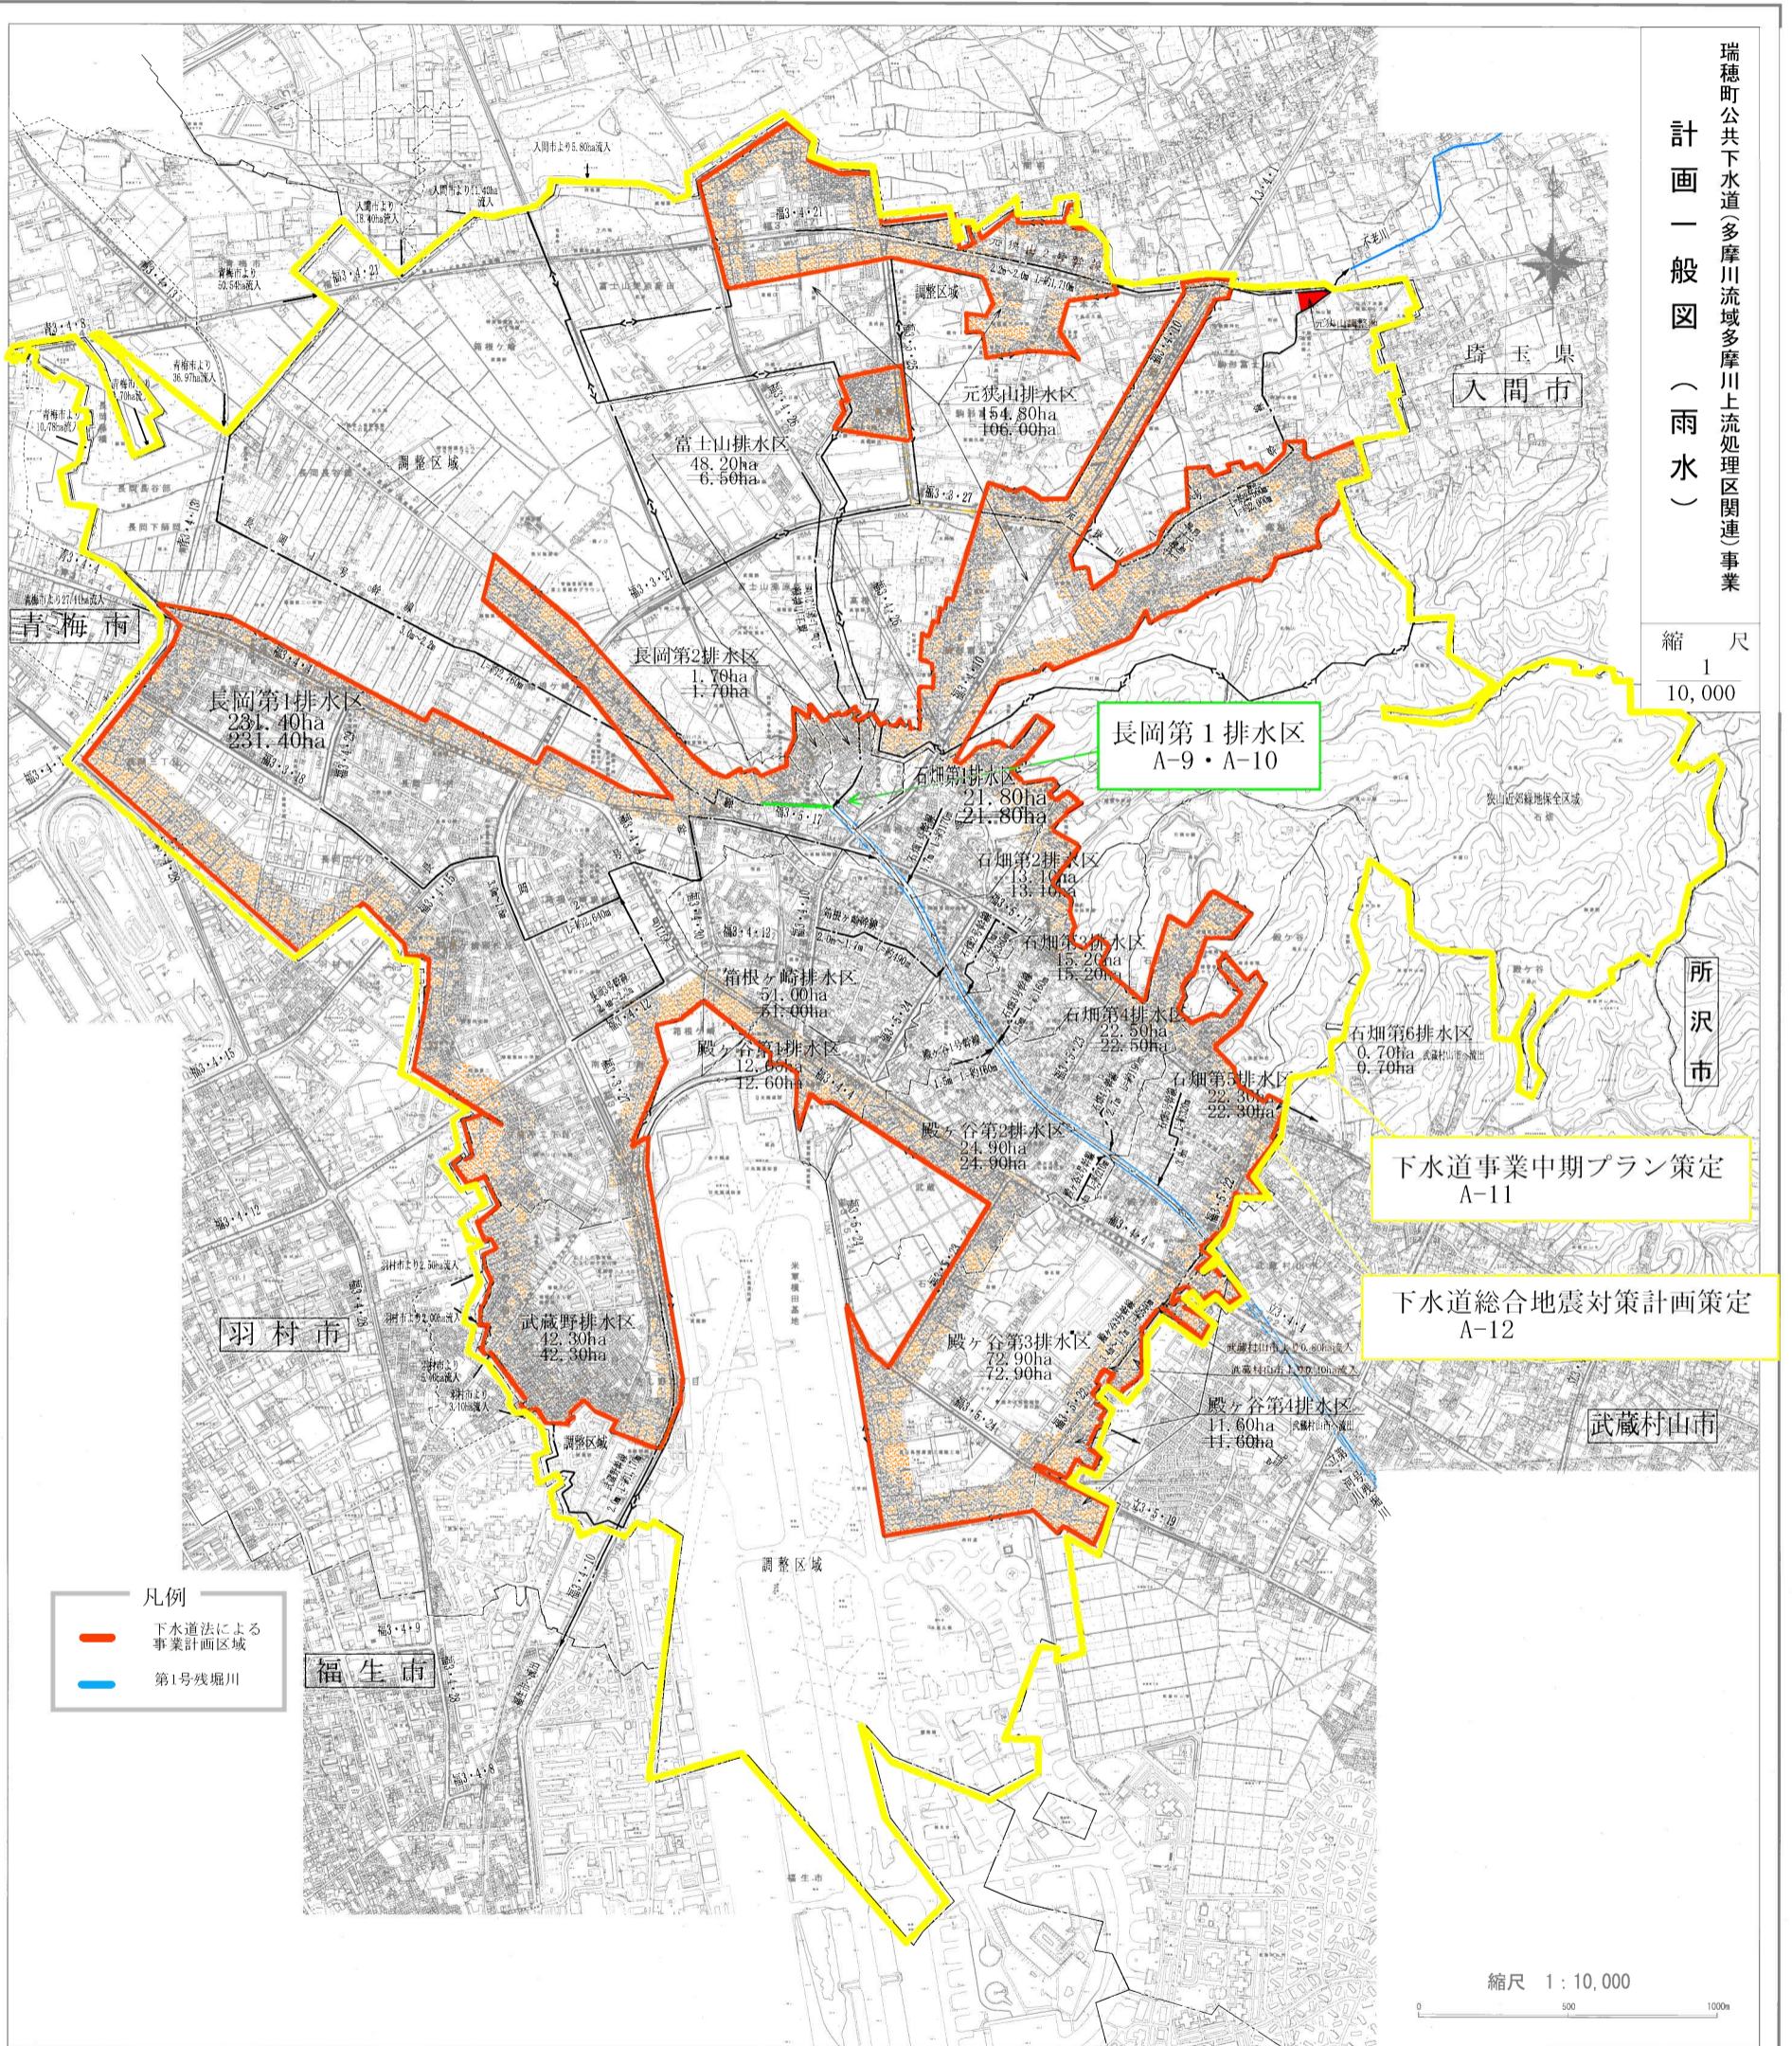

平成十七年三月時点
 平成十八年三月作成

社会資本整備総合交付金チェックシート

(汎用タイプ)

計画の名称:下水道整備における「良好な住居空間作り」

都道府県・市町村名:瑞穂町

チェック欄

I. 目標の妥当性	
①上位計画等との整合性	○
②地域の課題への対応(地域の課題と整備計画の目標の整合性)	○
II. 計画の効果・効率性	
①整備計画の目標と定量的指標の整合性	○
②定量的指標の明瞭性	○
③目標と事業内容の整合性	○
④事業の効果(要素事業の相乗効果等)の見込みの妥当性	○
III. 計画の実現可能性	
①円滑な事業執行の環境(事業熟度、住民等の合意形成等を踏まえた事業実施の確実性)	○
②地元の機運(住民、民間等の活動・関連事業との連携等による事業効果発現の確実性)	○