



質問回答資料 2

※レイアウトは平成28年度～平成29年度当時の参考図です。

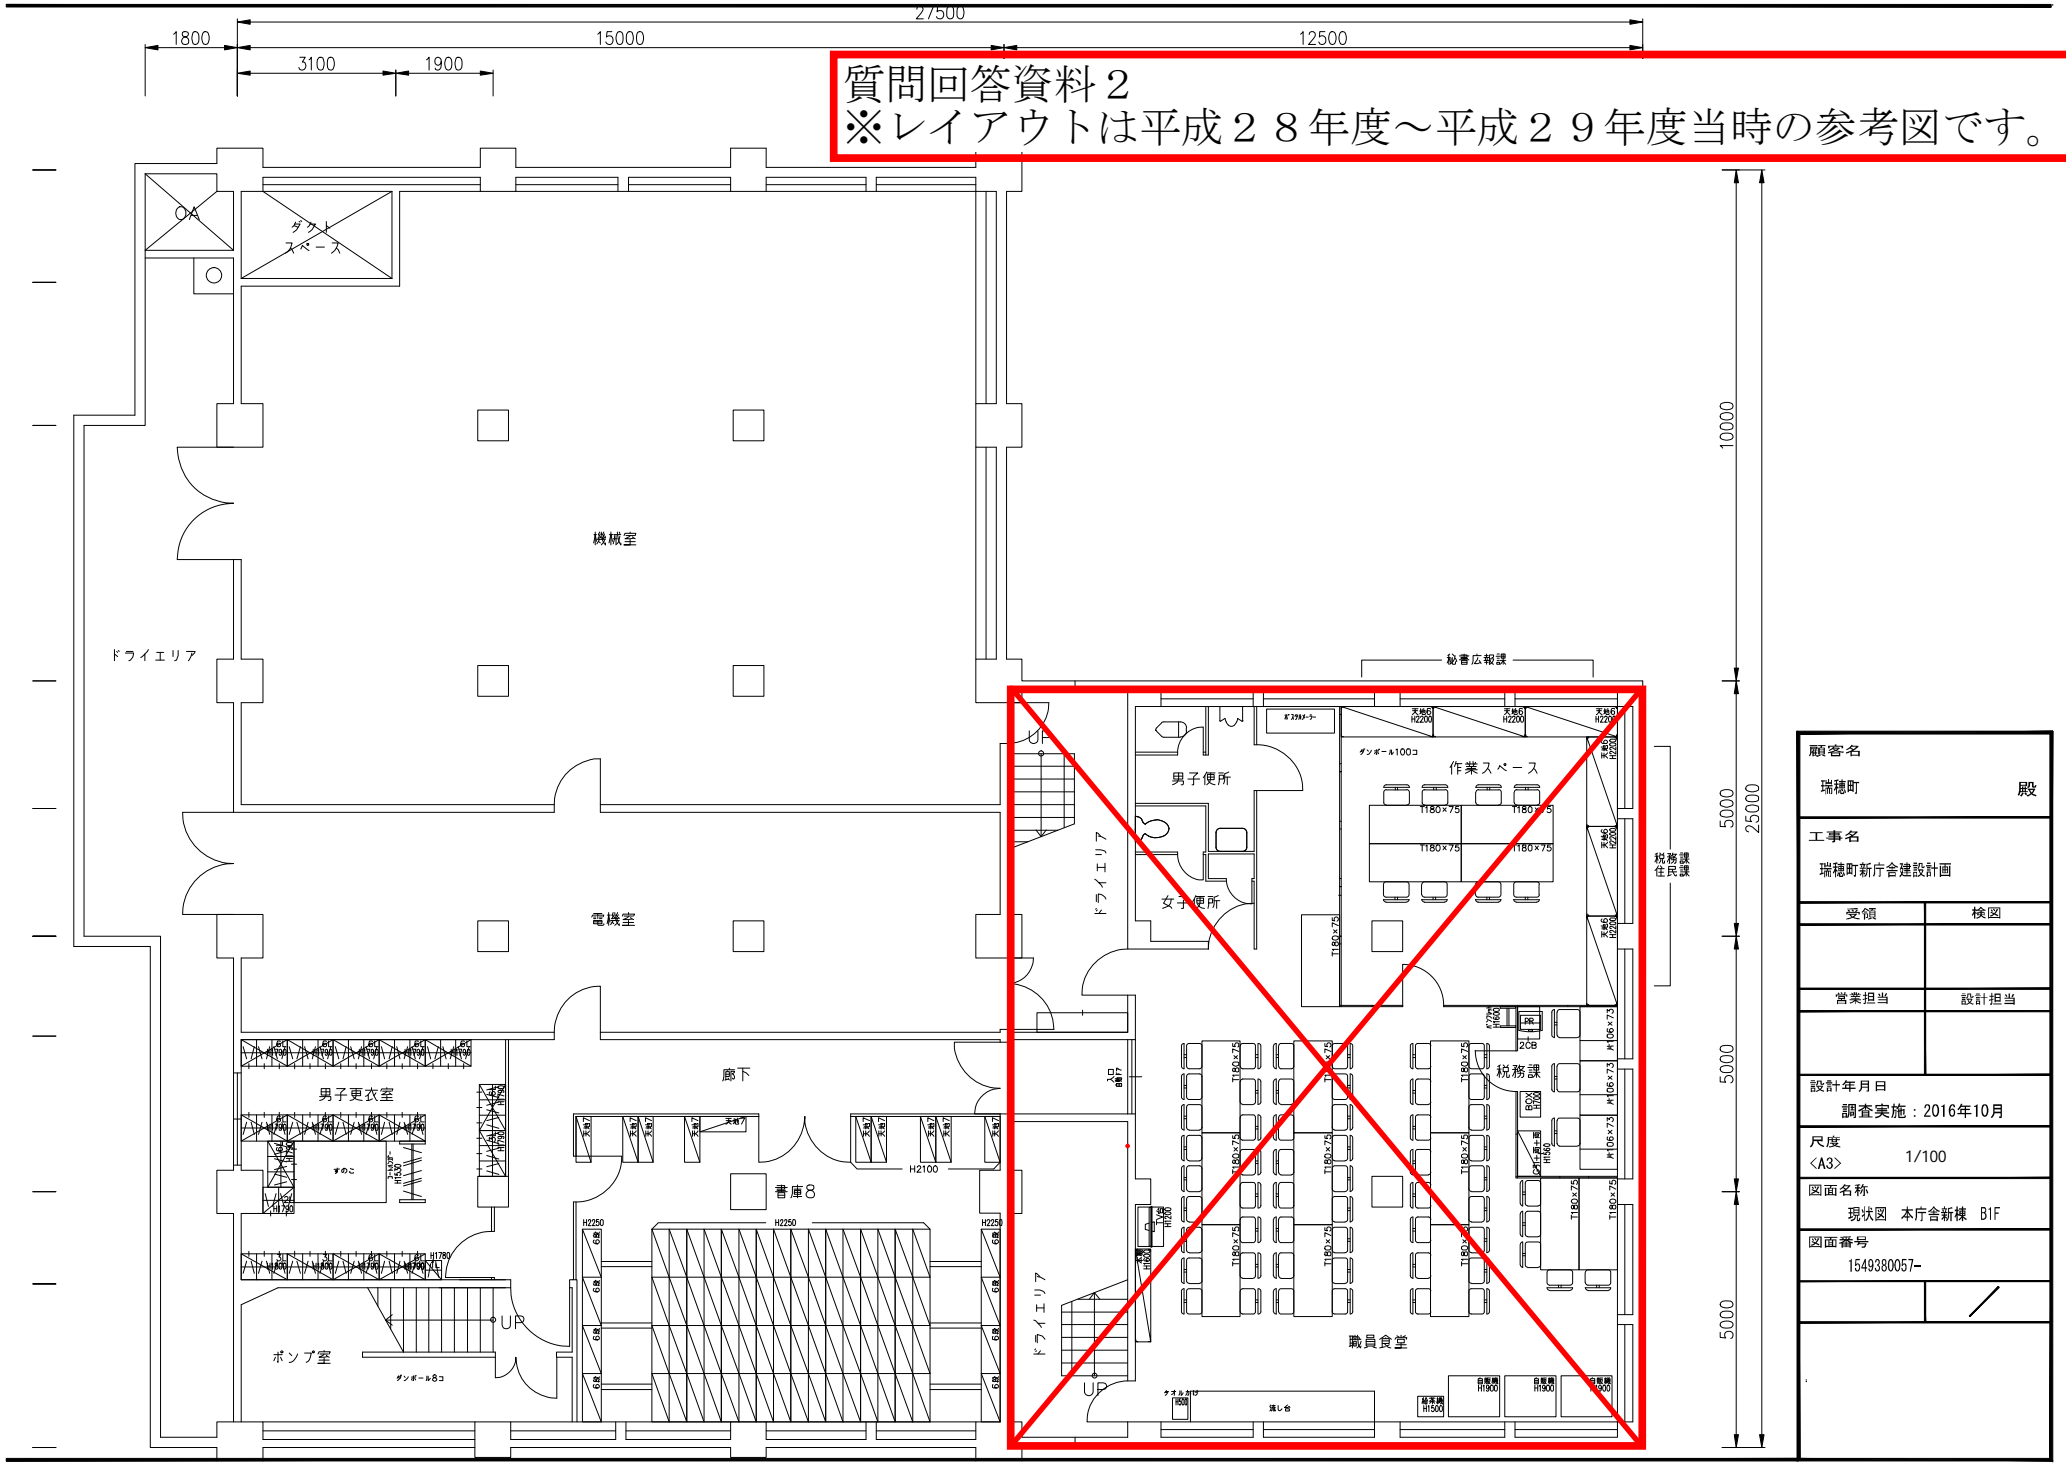


顧客名		瑞穂町	殿
工事名		瑞穂町新庁舎建設計画	
受領	検図		
営業担当	設計担当		
設計年月日		調査実施：2016年10月	
尺度	<A3>	1/100	
図面名称		現状図 本庁舎新棟 B1F	
図面番号		1549380057-	

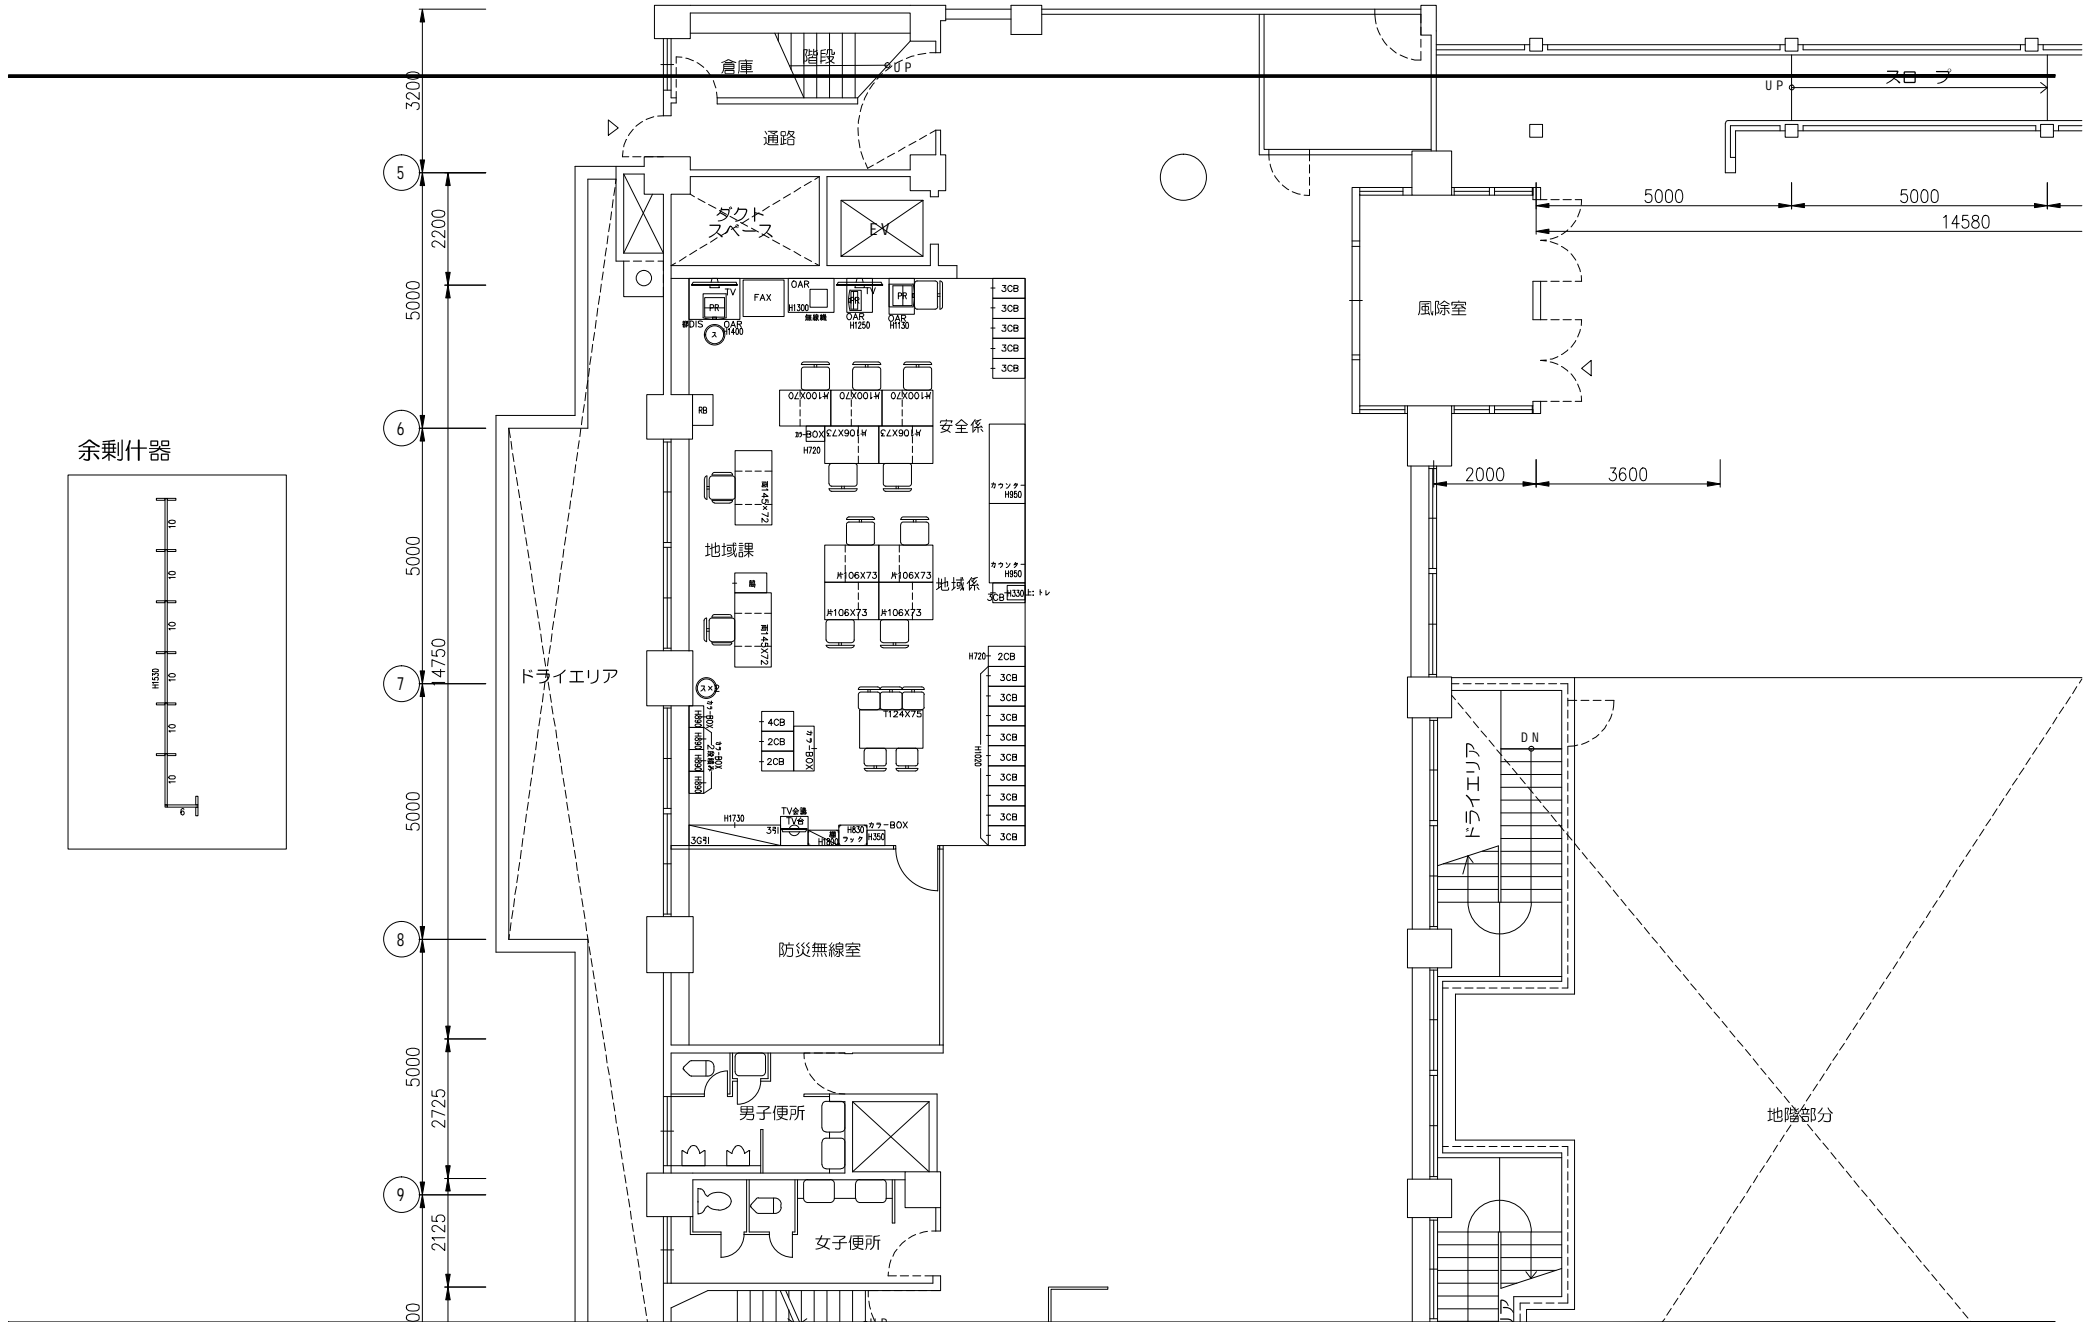


受領	検図	設計担当	営業担当	尺度	顧客名	図面名称
		竹内	富田	1/100 <A3> 設計年月日 2017/04/21	瑞穂町 瑞穂町新庁舎移転計画	
					工事名	図面番号
					瑞穂町新庁舎移転計画	201549380057





顧客名 瑞穂町 股	
工事名 瑞穂町新庁舎建設計画	
受領	検図
営業担当	設計担当
設計年月日 調査実施：2016年10月	
尺度 <A3>	1/100
図面名称 現状図 本庁舎新棟 2F	
図面番号 1549380057-	

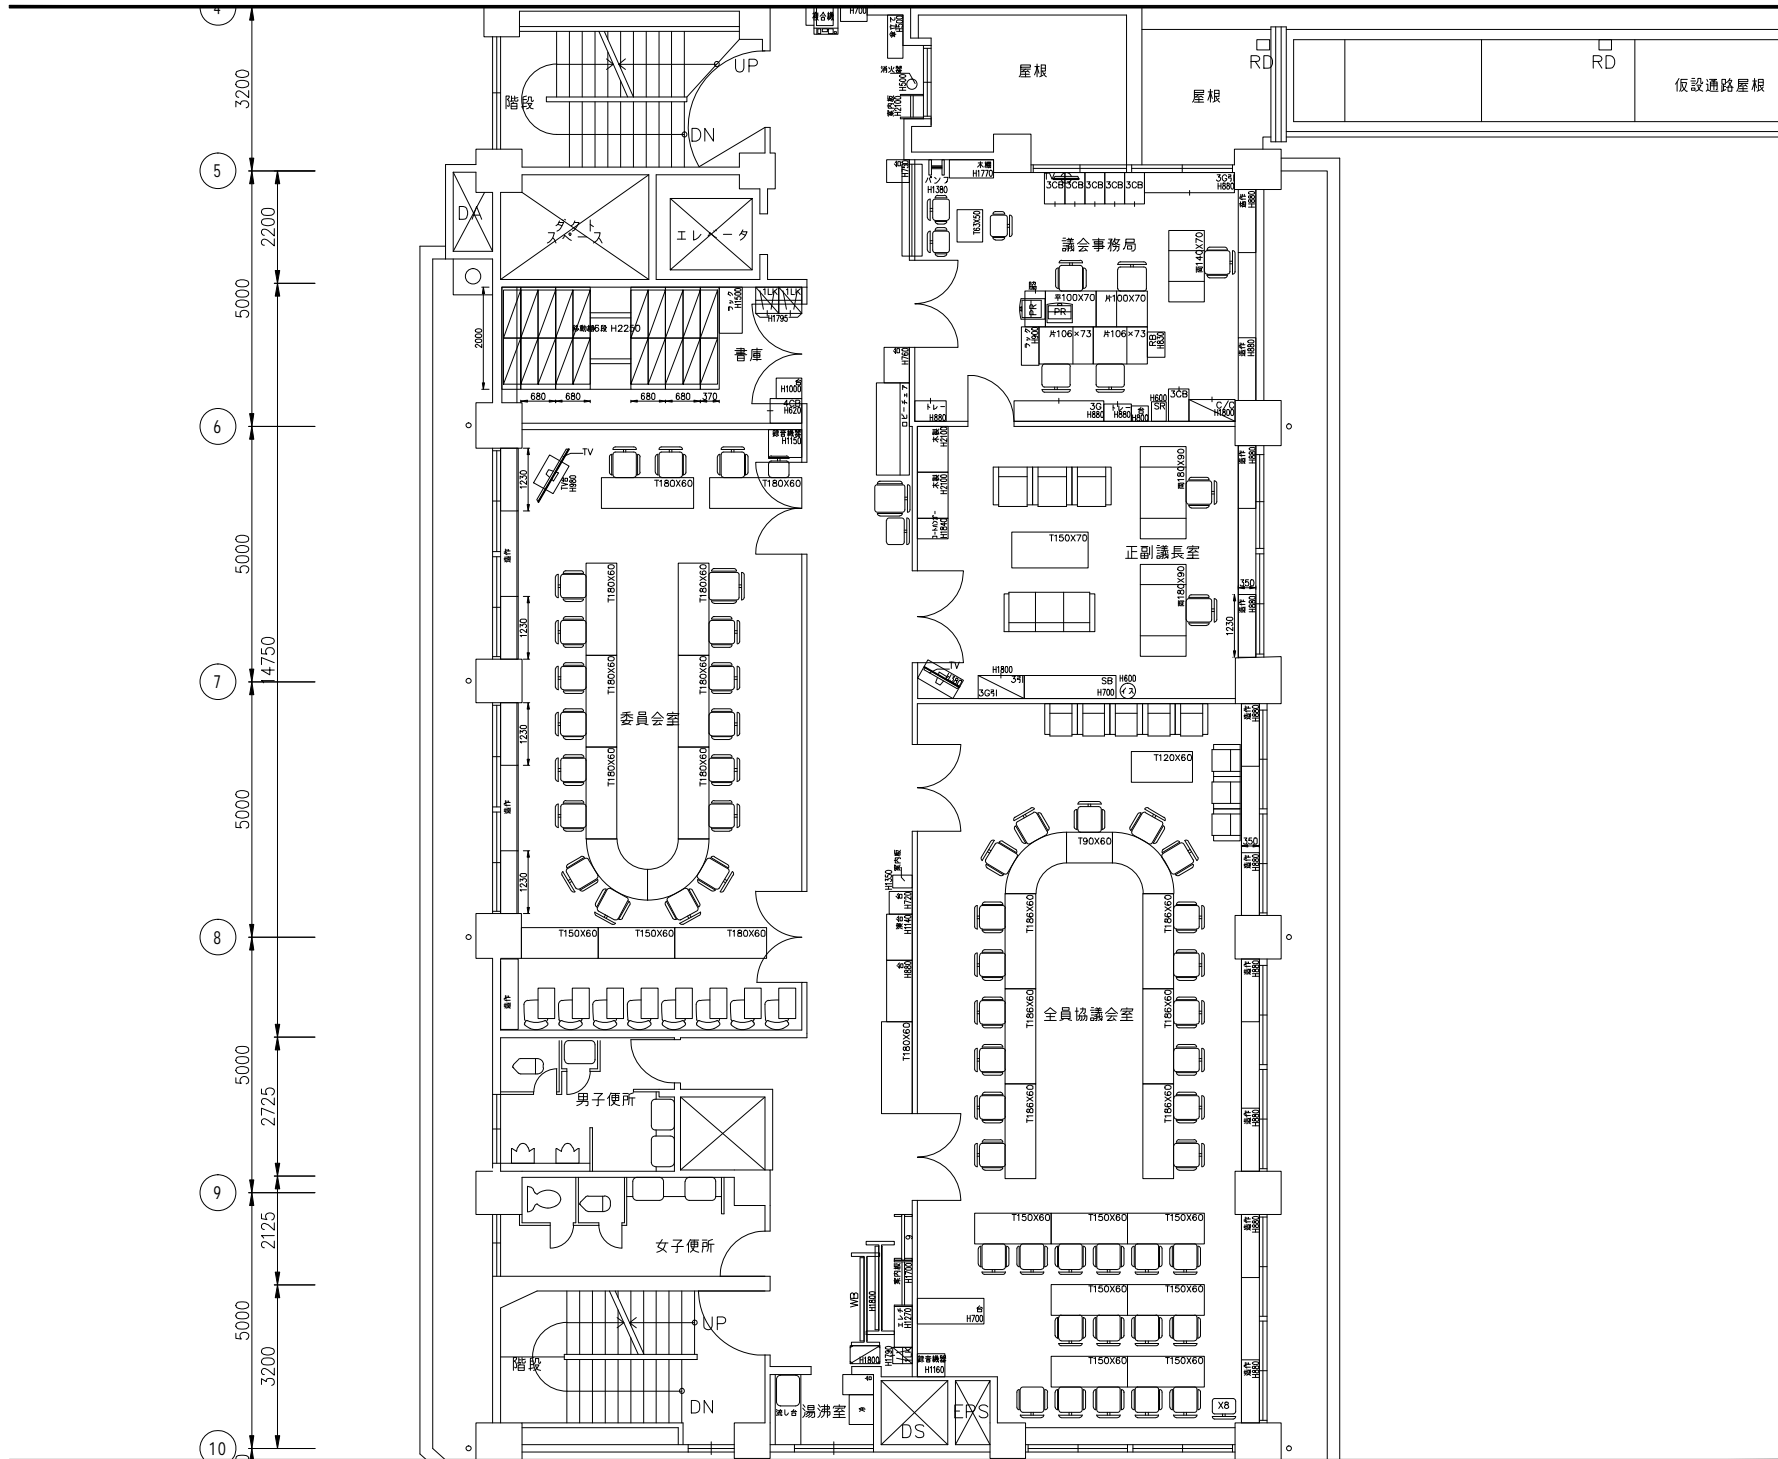





顧客名 瑞穂町 殿	
工事名 瑞穂町新庁舎建設計画	
受領	検図
営業担当	設計担当
設計年月日 調査実施：2016年10月	
尺度 <A3>	1/100
図面名称 現状図 本庁舎新棟 3F	
図面番号 1549380057-	
/	

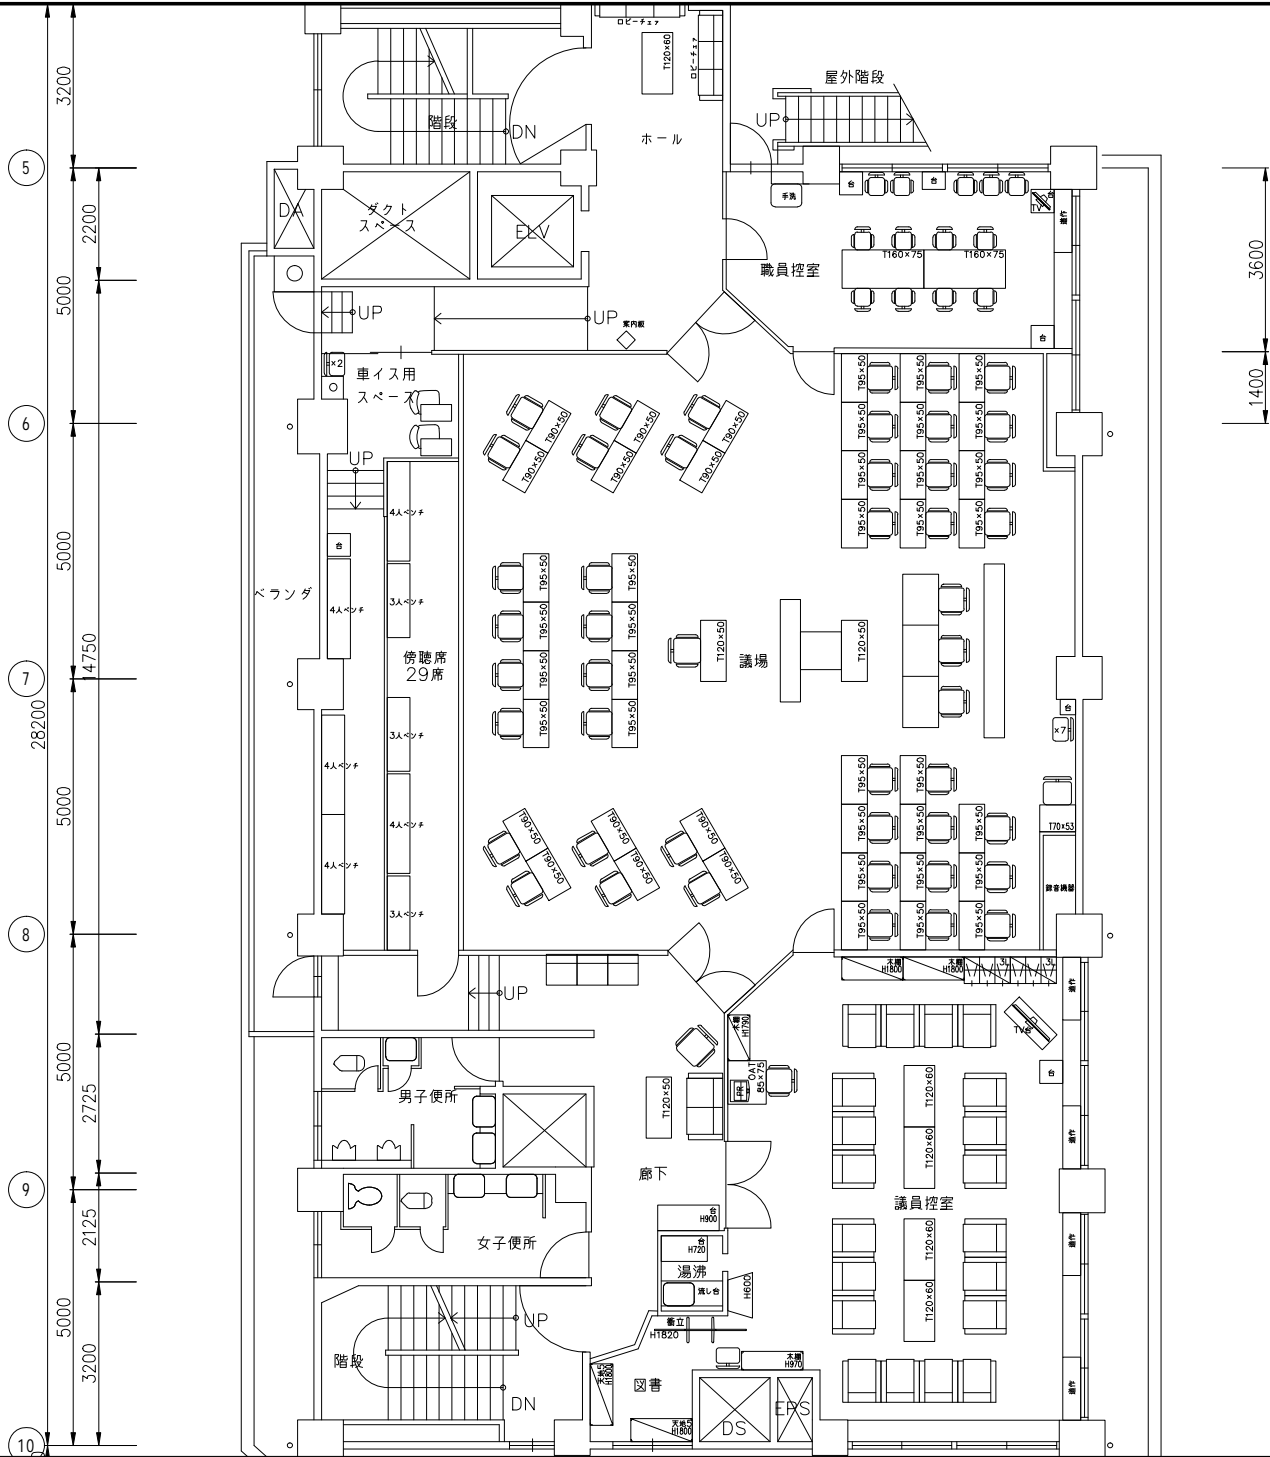


顧客名 瑞穂町 殿	
工事名 瑞穂町新庁舎建設計画	
受領	検図
営業担当	設計担当
設計年月日 調査実施：2016年10月	
尺度 <A3>	1/100
図面名称 現状図 本庁舎新棟 4F	
図面番号 1549380057-	

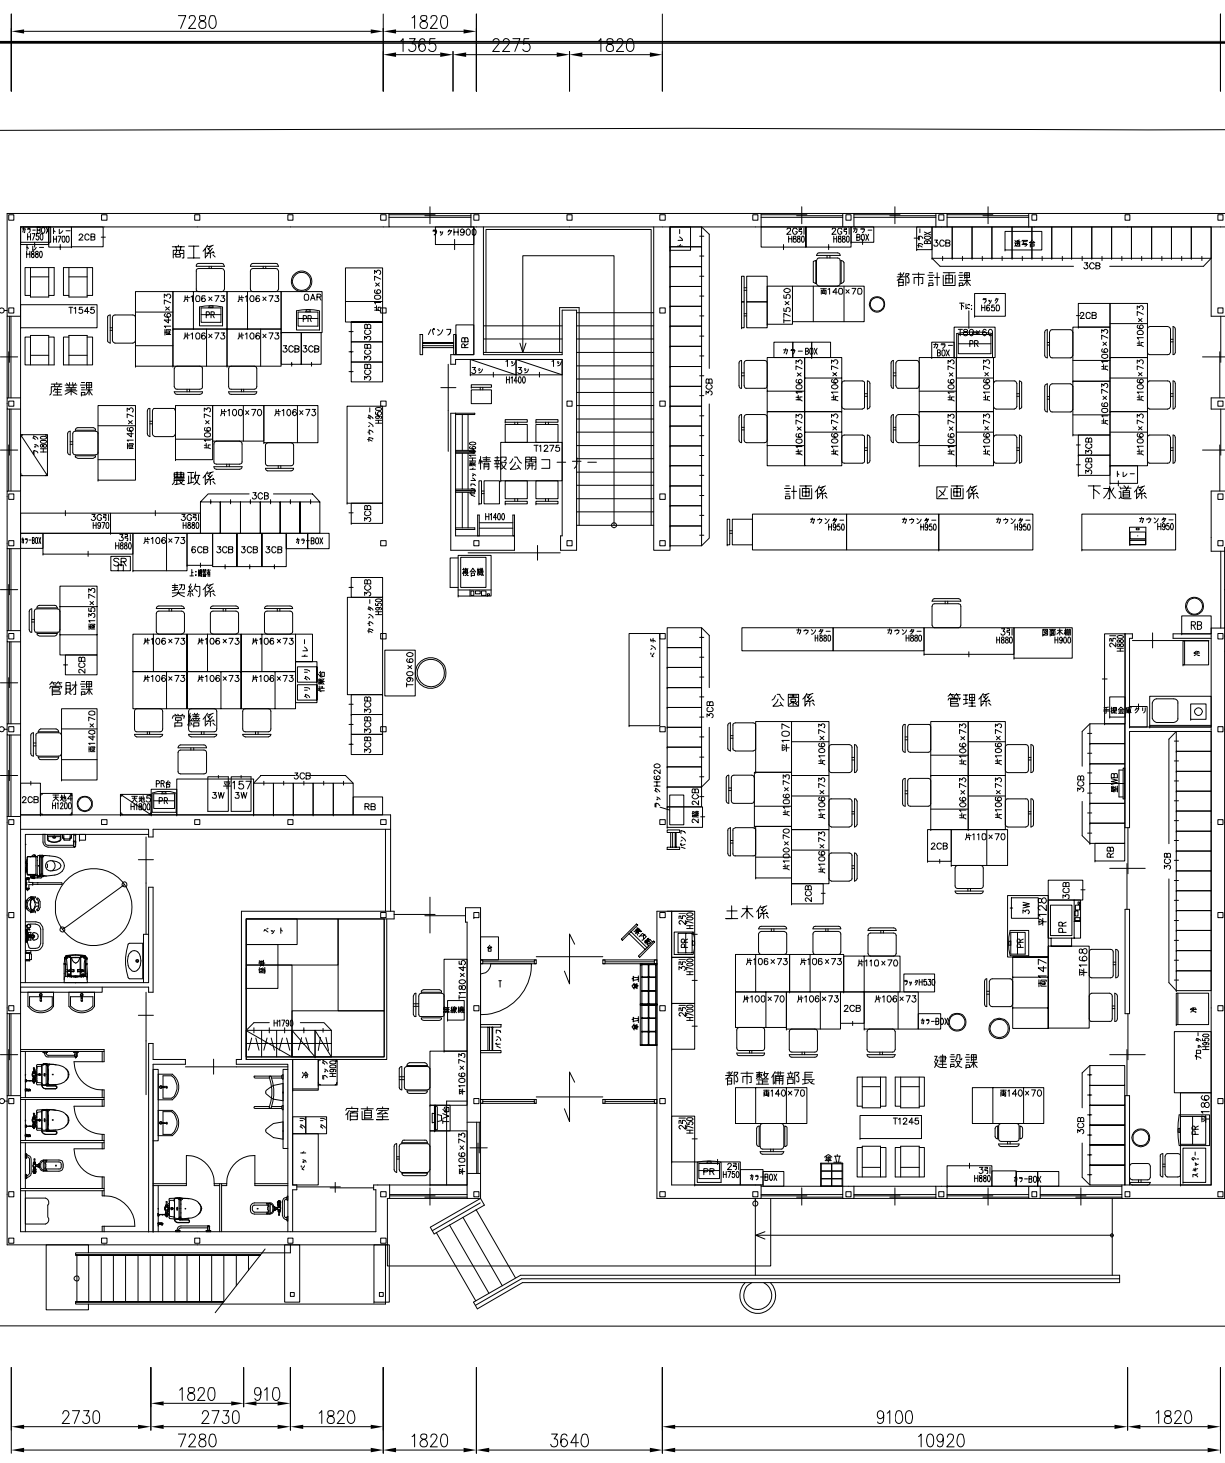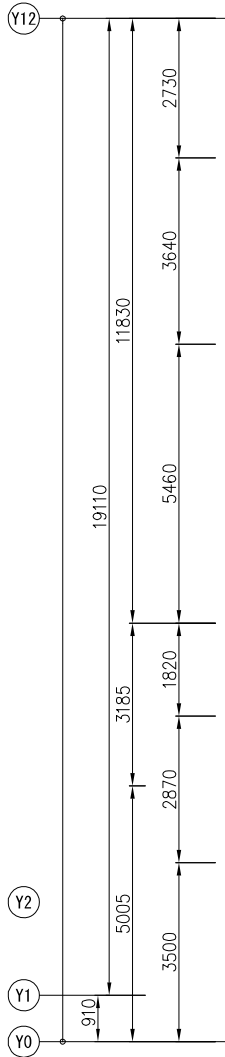

顧客名		瑞穂町 殿	
工事名			
瑞穂町新庁舎建設計画			
受領	検図		
営業担当	設計担当		
設計年月日			
調査実施：2016年10月			
尺座	1/100		
図面名称			
現状図 仮庁舎 1F			
図面番号			
1549380057-			

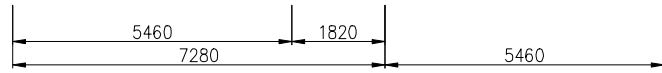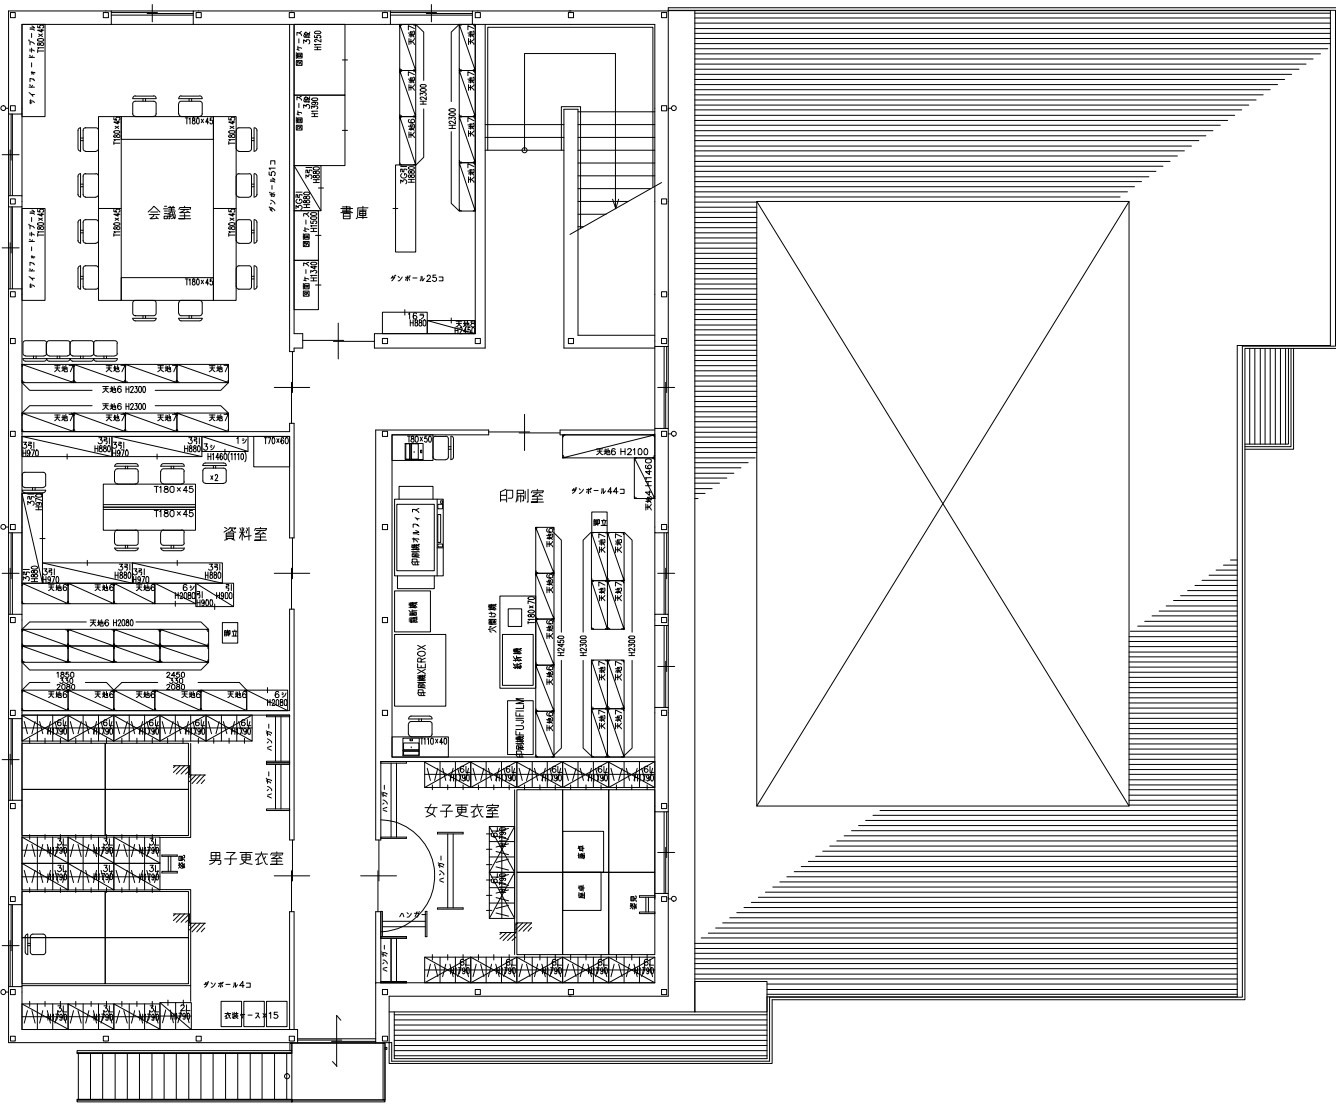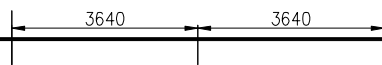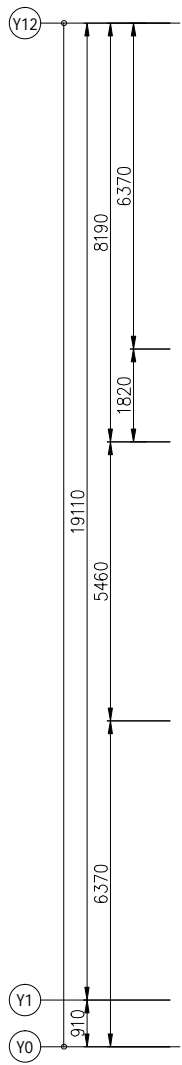


顧客名 瑞穂町 殿	
工事名 瑞穂町新庁舎建設計画	
受領	検図
営業担当	設計担当
設計年月日 調査実施：2016年10月	
尺度 <A3>	1/100
図面名称 現状図 飯庁舎 2F	
図面番号 1549380057-	
	/

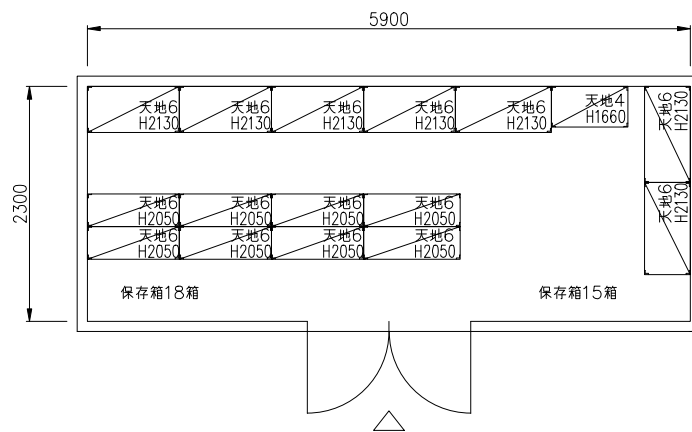


	受領	検図	設計担当	営業担当	尺度 1/50 <A3>	顧客名 瑞穂町 殿	図面名称 現状図 仮庁舎北倉庫
					設計年月日 調査実施2017年1月	工事名 瑞穂町新庁舎建設計画	図面番号 201549380057




1F

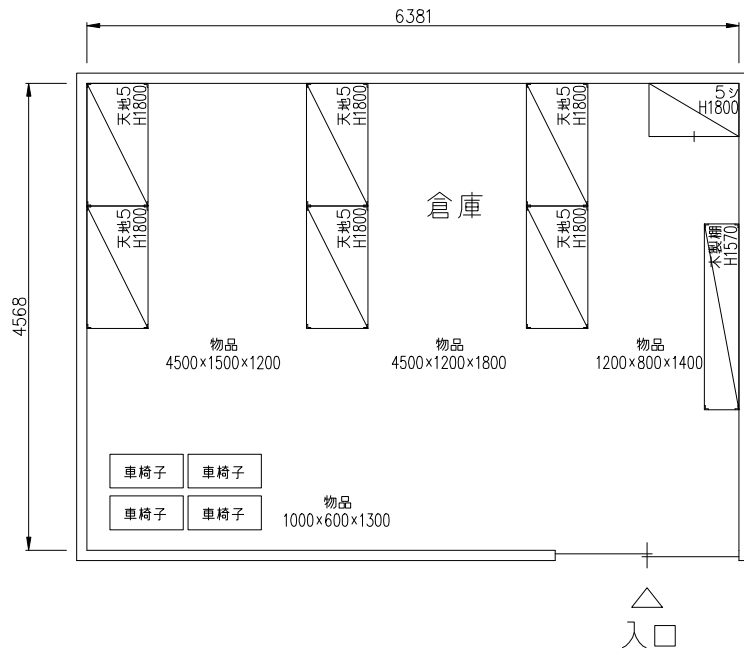

2F

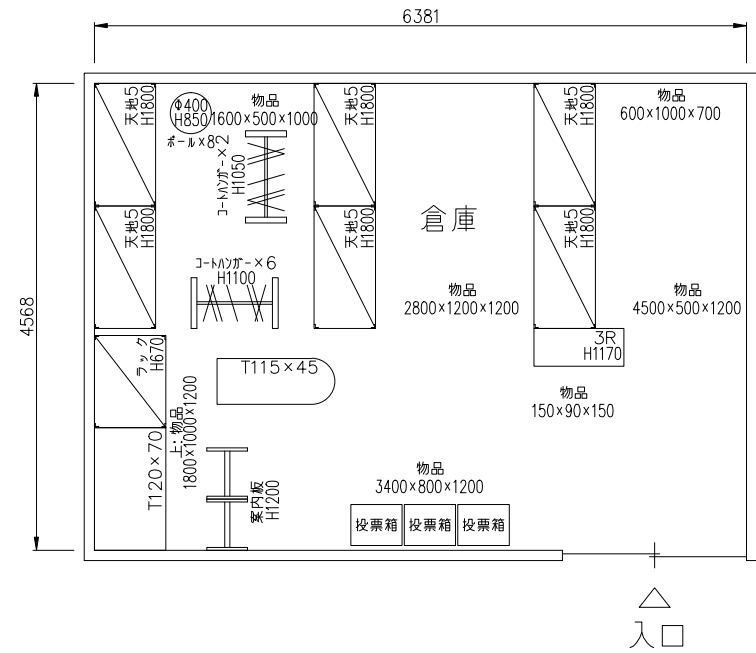


	受領	検図	設計担当	営業担当	尺度 <A3> 1/50	顧客名 瑞穂町 殿	図面名称 現状図 本庁舎・仮庁舎倉庫
					設計年月日 調査実施2016年10月	工事名 瑞穂町新庁舎建設計画	図面番号 201549380057

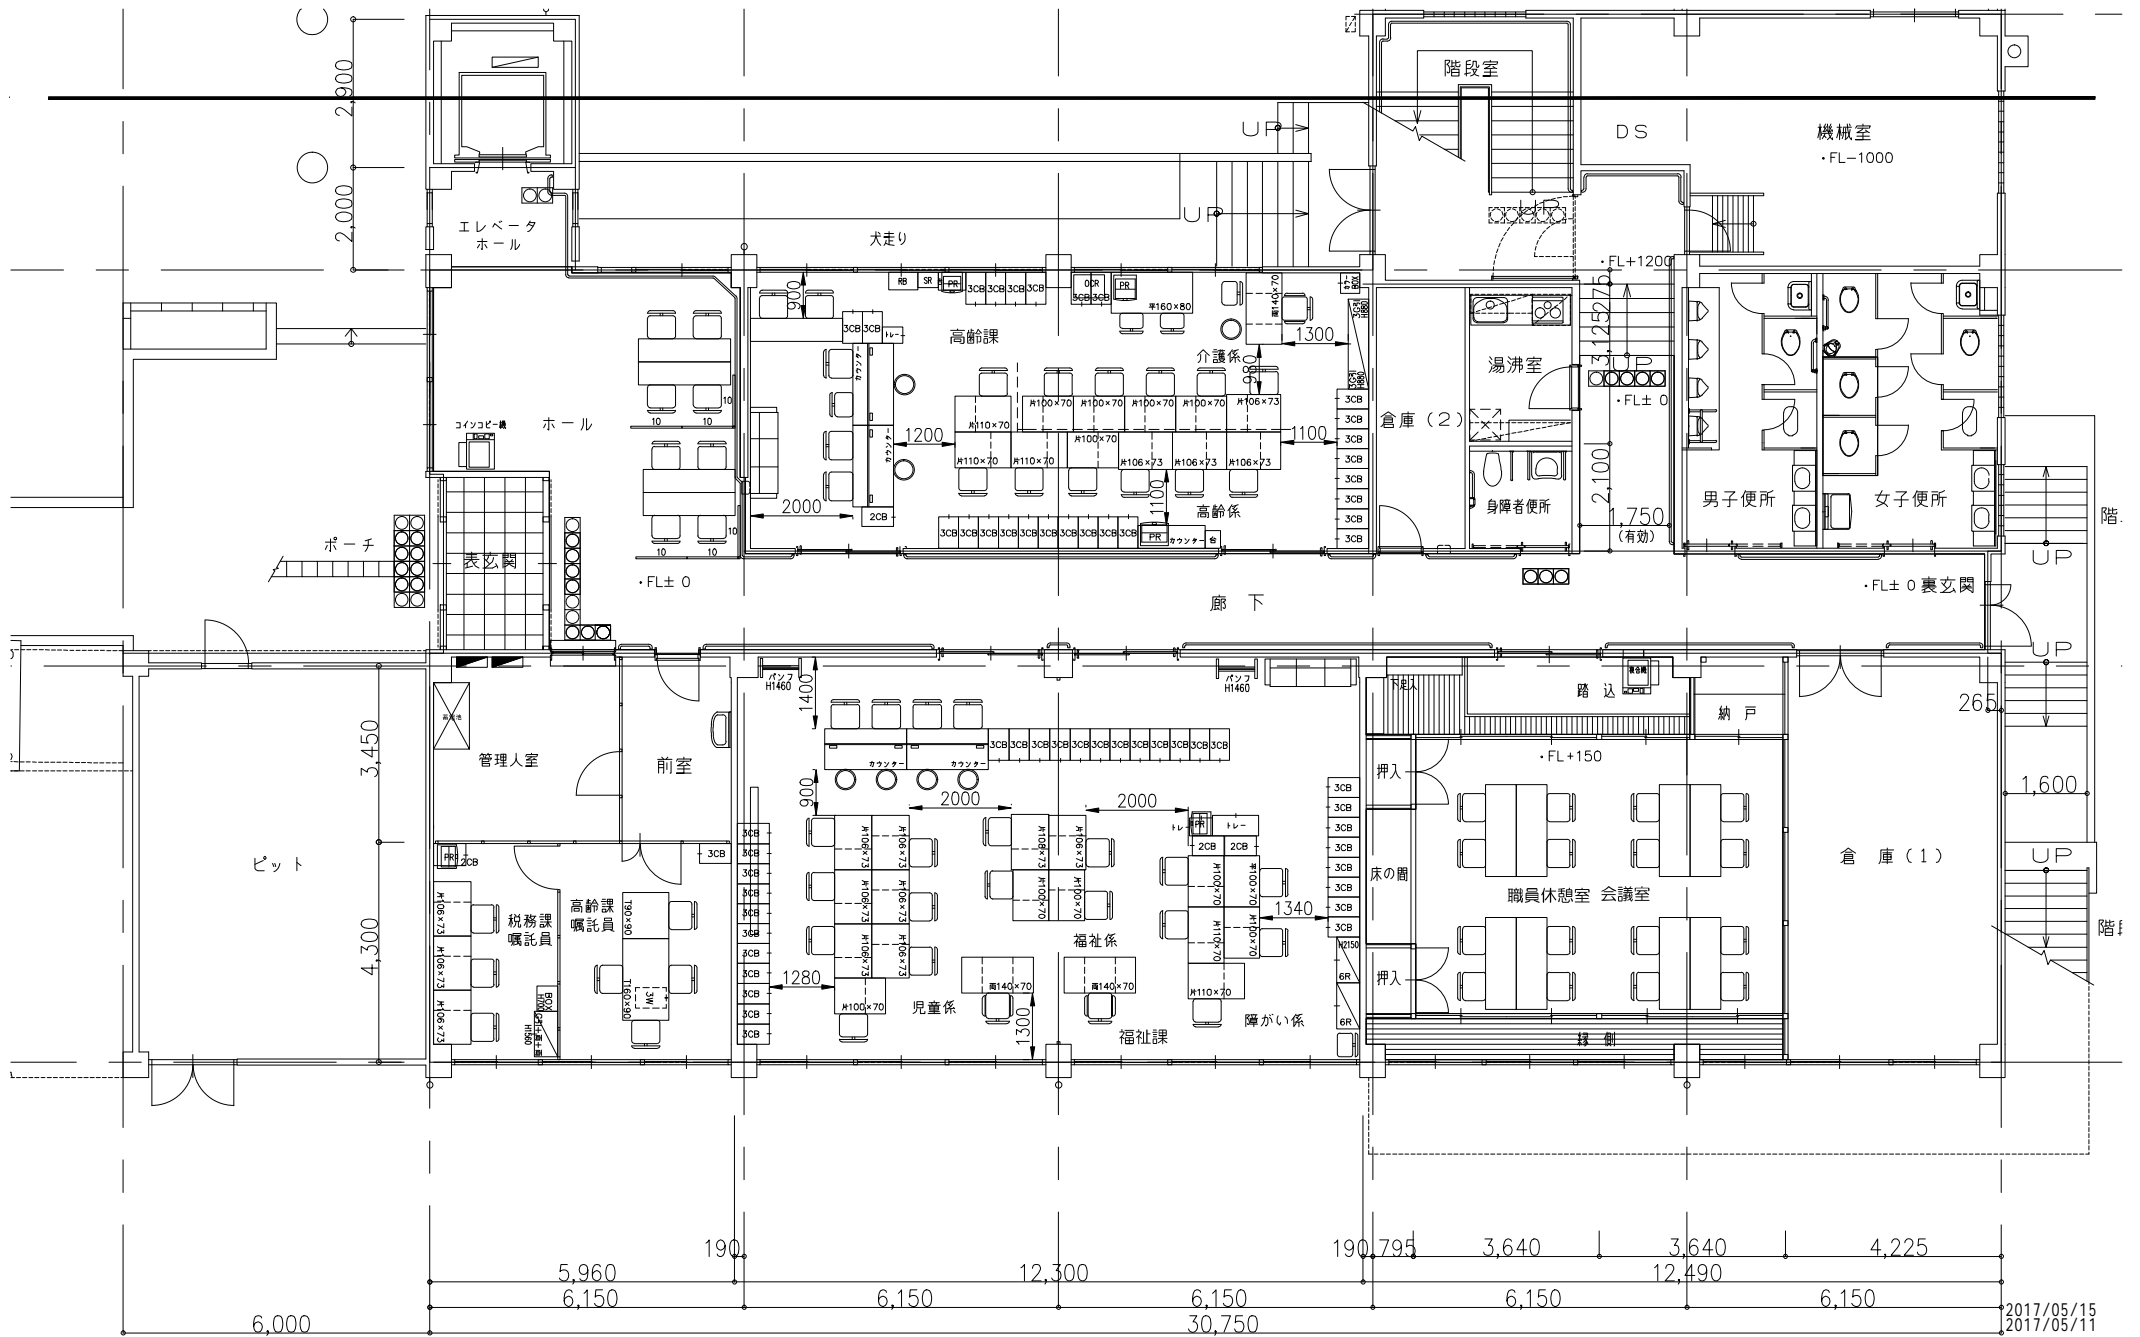

2017/05/15  
2017/05/11

受領	検図	設計担当	営業担当	尺度 <A3> 1/100	顧客名 瑞穂町	図面名称 仮移転レイアウトプラン 町民会館 1F
		竹内	富田	設計年月日 2017/04/21	工事名 瑞穂町新庁舎移転計画	図面番号 201549380057

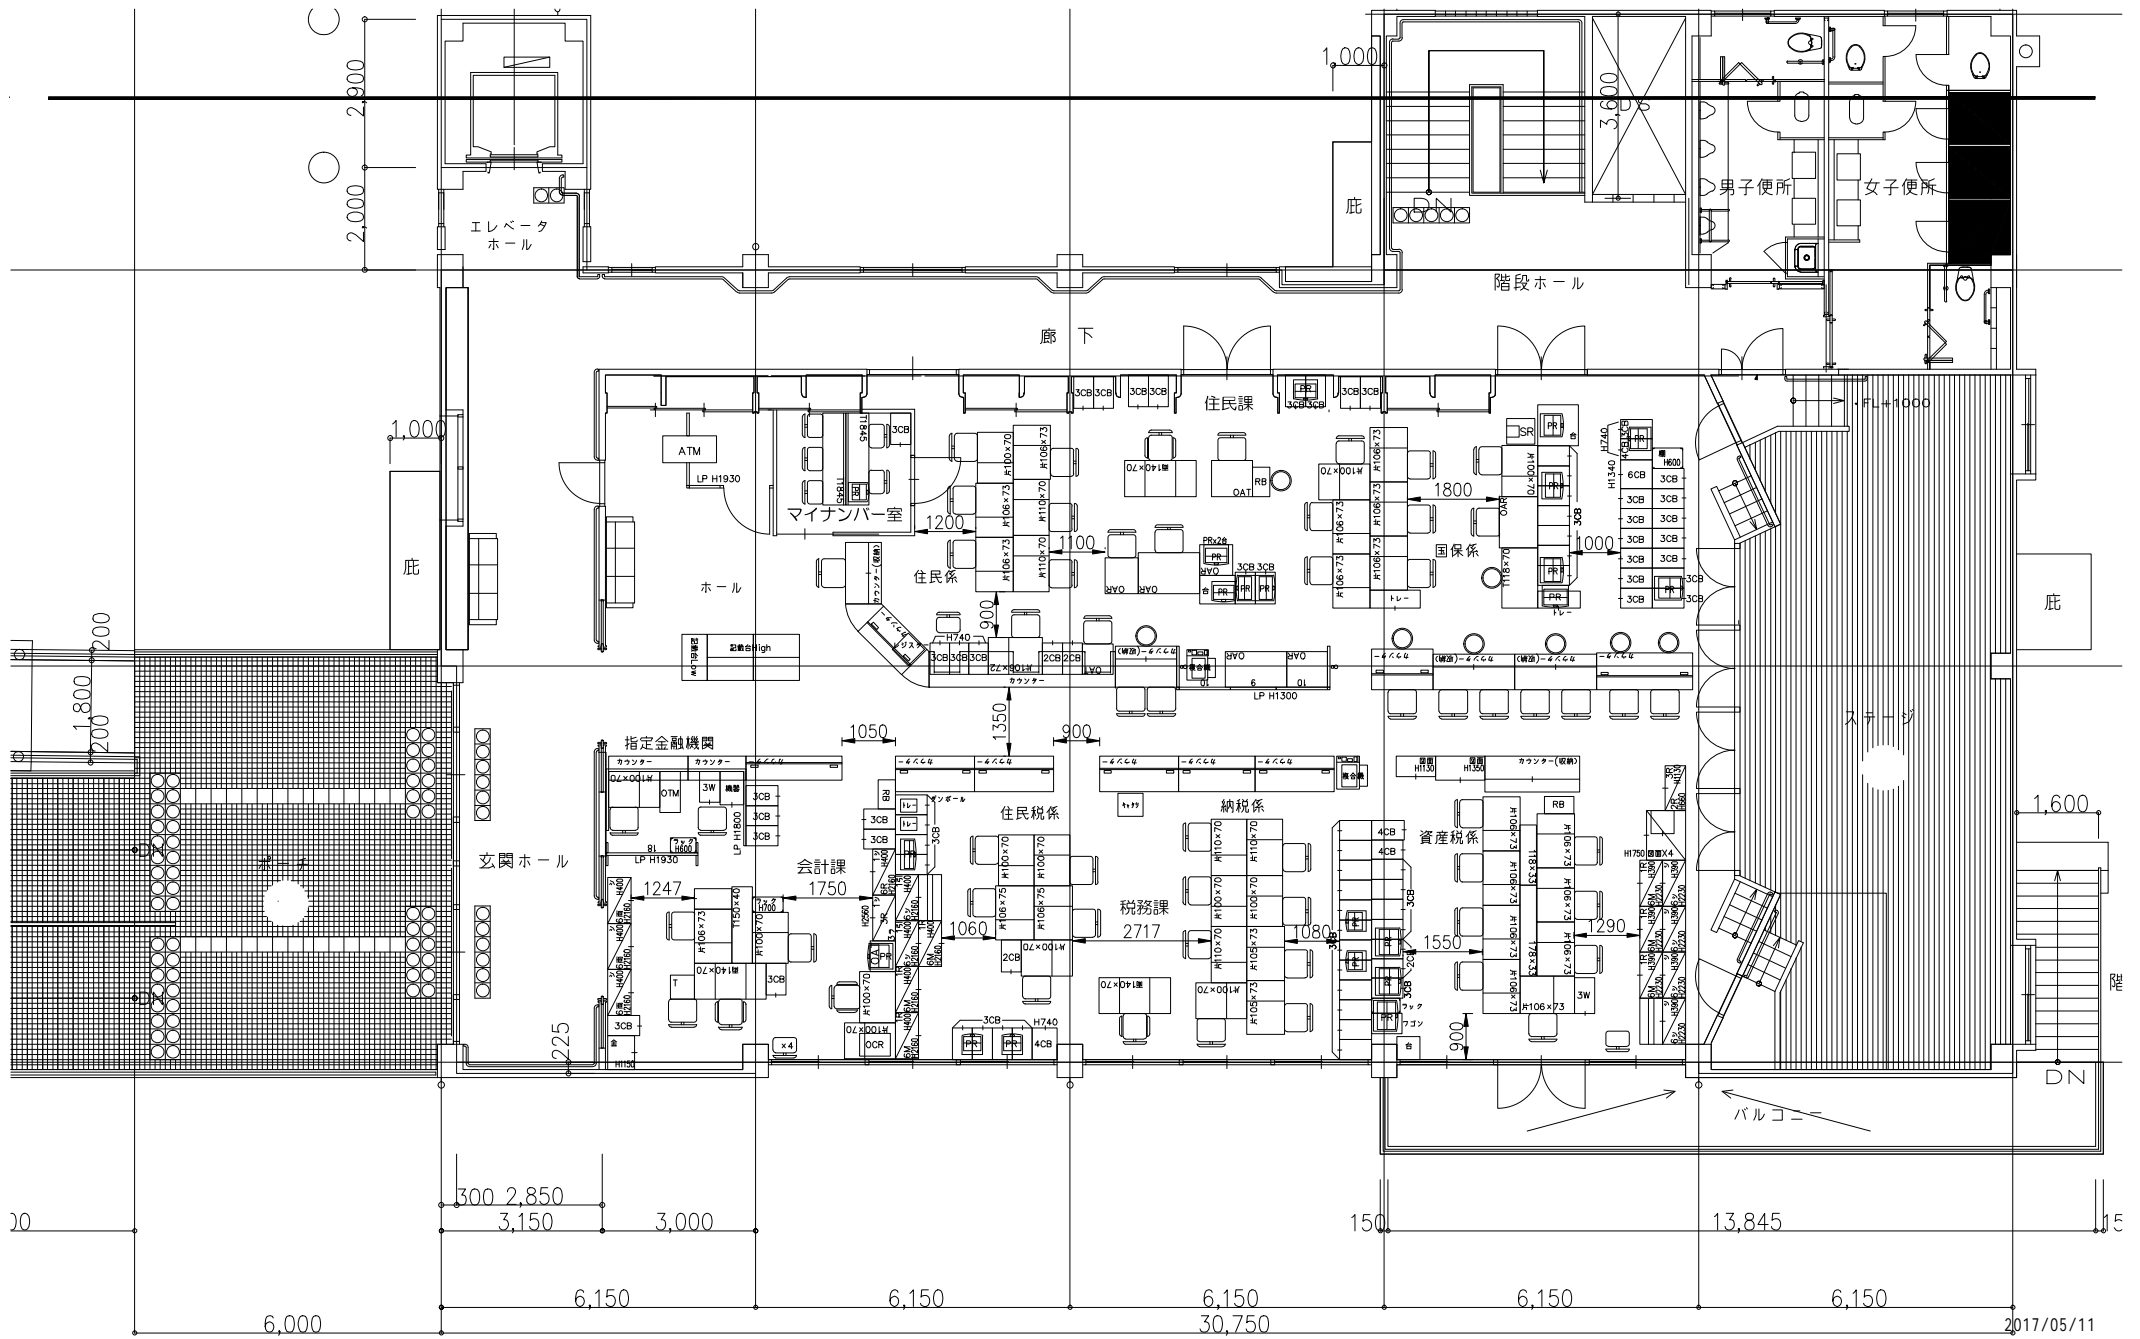



2017/05/11

受領	検図	設計担当	営業担当	尺度 <A3> 1/100	顧客名 瑞穂町	図面名称 仮移転レイアウトプラン 町民会館 2F
		竹内	富田	設計年月日 2017/04/21	工事名 瑞穂町新庁舎移転計画	図面番号 201549380057


エントランスホール



階段下倉庫

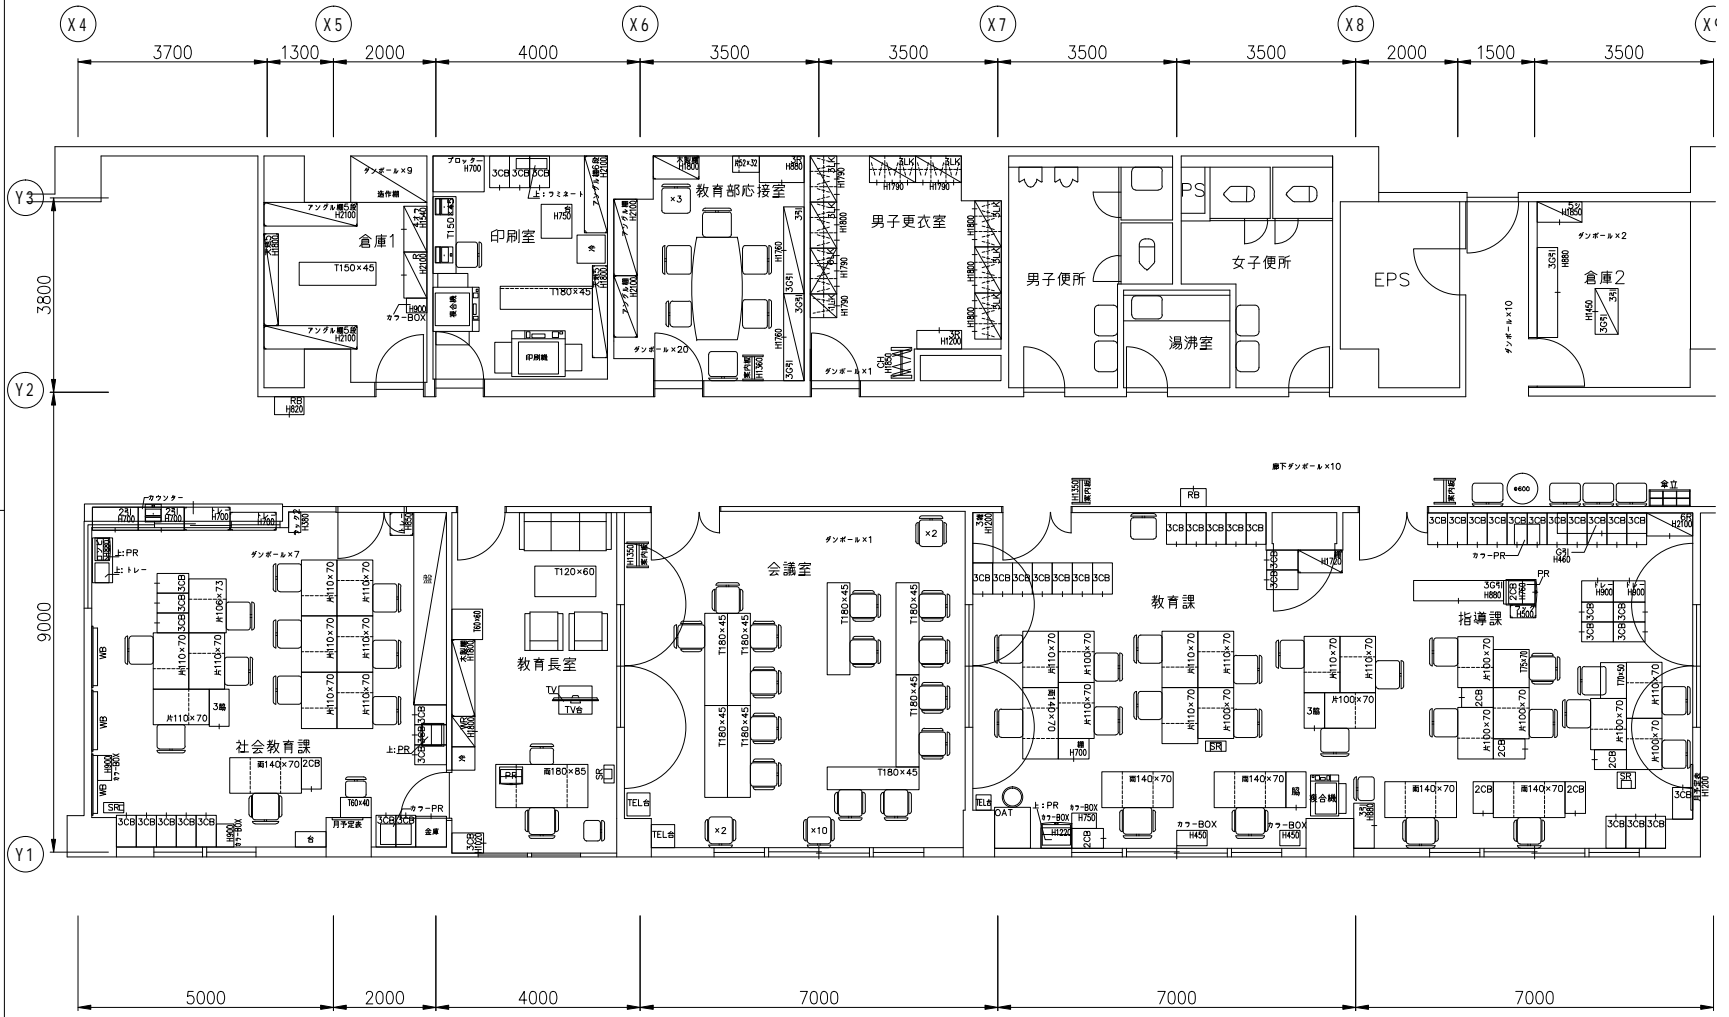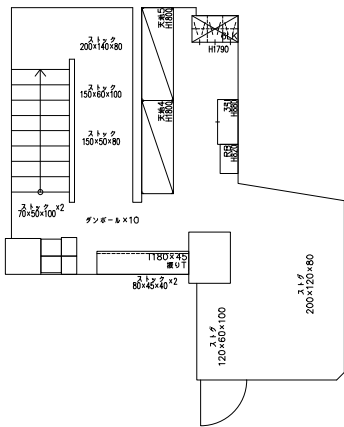


受領	検図	設計担当	営業担当	尺度 1/100 <A3>	顧客名 瑞穂町 殿	図面名称 現状図 スカイホール 2F
				設計年月日 調査実施2016年10月	工事名 瑞穂町新庁舎建設計画	図面番号 201549380057

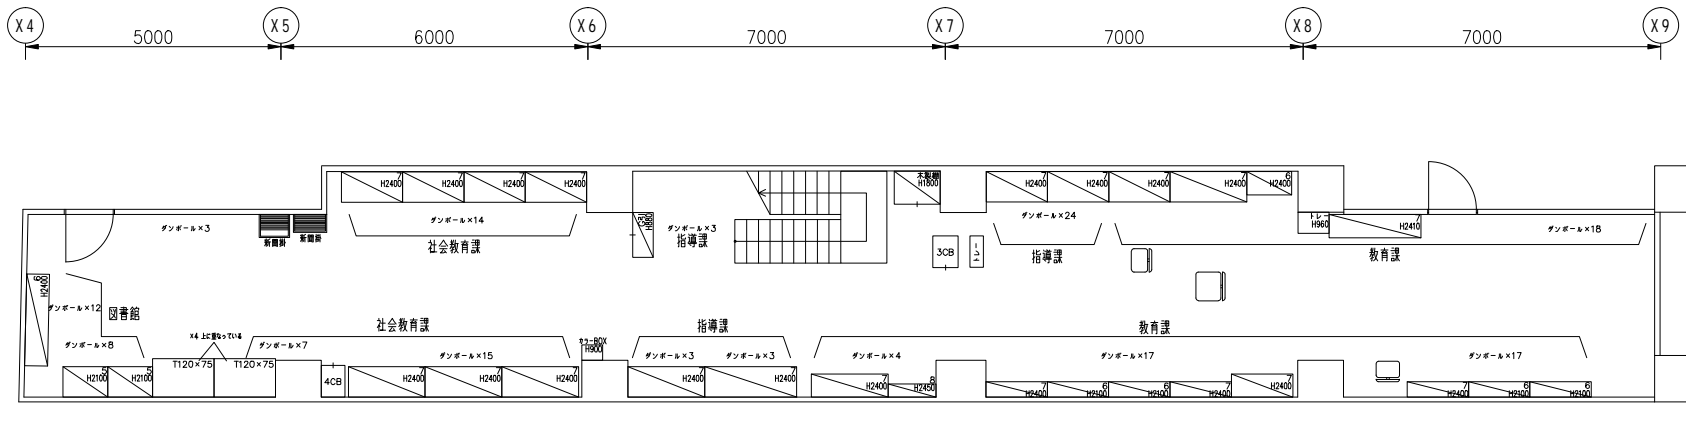


	受領	検図	設計担当	営業担当	尺度 <A3> 1/100	顧客名 瑞穂町 殿	図面名称 現状図 スカイホール 3F
					設計年月日 調査実施2016年10月	工事名 瑞穂町新庁舎建設計画	図面番号 201549380057


プレハブ 1F

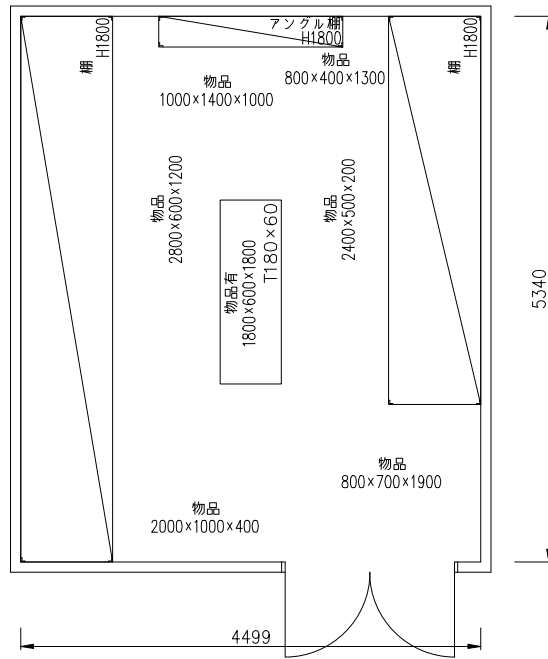


プレハブ 2F

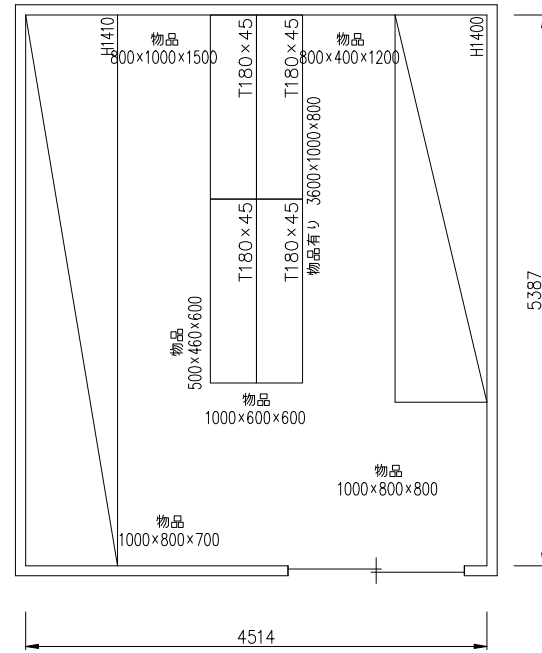

	受領	検図	設計担当	営業担当	尺度 1/50 <A3>	顧客名 瑞穂町	殿	図面名称 現状図 スカイホール 外倉庫 1F+2F
					設計年月日 調査実施2016年10月	工事名 瑞穂町新庁舎建設計画		図面番号 201549380057

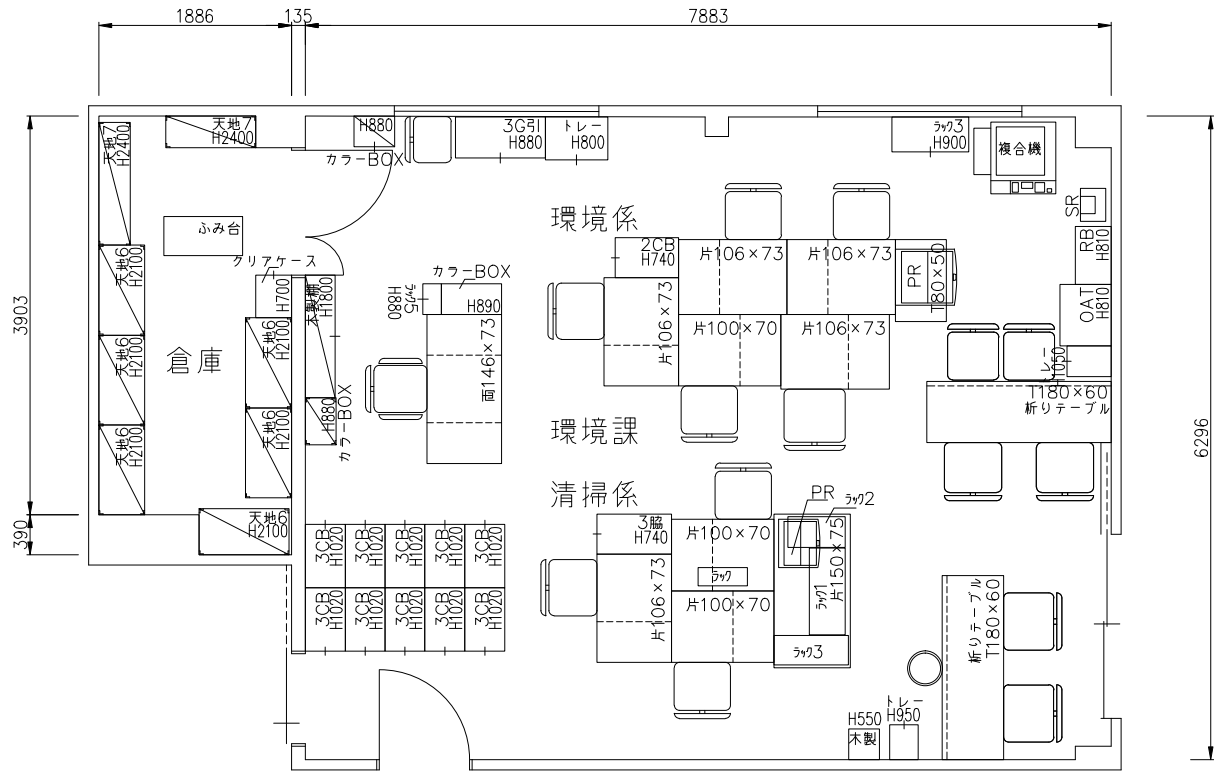

	受領	検図	設計担当	営業担当	尺度 1/50 <A3>	顧客名 瑞穂町	殿	図面名称 現状図 リサイクルプラザ 2F
					設計年月日 調査実施2016年10月	工事名 瑞穂町新庁舎建設計画		図面番号 201549380057

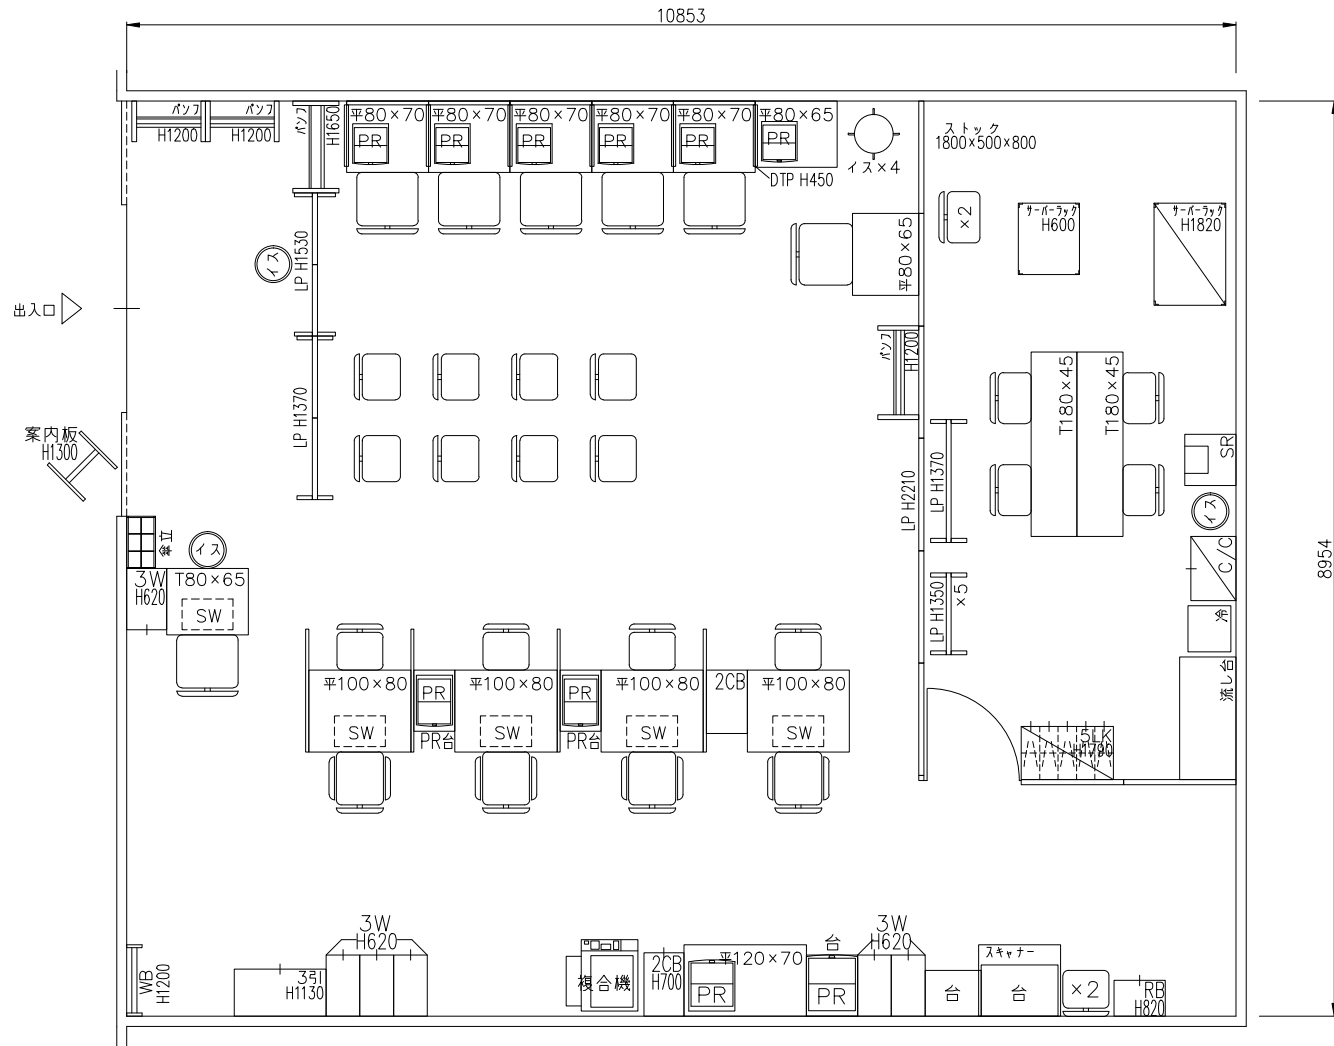

	受領	検図	設計担当	営業担当	尺度 1/50 <A3>	顧客名 瑞穂町	殿	図面名称 現状図 ハローワーク
					設計年月日 調査実施2016年10月	工事名 瑞穂町新庁舎建設計画		図面番号 201549380057