

議案第 85 号

防災行政無線デジタル化整備工事（その 2）請負契約について

上記の議案を提出する。

令和元年 12 月 2 日

提出者 瑞穂町長 杉浦裕之

（提案理由）

議会の議決に付すべき契約及び財産の取得又は処分に関する条例（昭和 39 年条例第 8 号）第 2 条の規定により、議決を求める。

防災行政無線デジタル化整備工事（その 2）請負契約

防災行政無線デジタル化整備工事（その 2）施工のため、下記のとおり請負契約を締結する。

記

- | | | |
|---|--------|--|
| 1 | 契約の目的 | 防災行政無線デジタル化整備工事（その 2） |
| 2 | 契約の方法 | 制限付一般競争入札による契約 |
| 3 | 契約金額 | 金 253,000,000 円 |
| 4 | 契約の相手方 | 東京都渋谷区渋谷三丁目 29 番 20 号
株式会社協和エクシオ
代表取締役 船橋 哲也 |

(資 料)

防災行政無線デジタル化整備工事（その２）工事請負契約入札経過

- 1 告 示 令和元年 9 月 6 日
- 2 制限付一般競争入札参加資格確認申請書受付
令和元年 9 月 10 日から
令和元年 9 月 27 日まで
- 3 指名業者選定委員会開催日時
令和元年 10 月 8 日 午前 10 時
- 4 設計図書配布 令和元年 10 月 9 日 発送
- 5 入札の日時 令和元年 10 月 31 日 午前 10 時
- 6 工 期 契約確定の日の翌日から
令和 3 年 3 月 31 日まで
- 7 入札者及び入札金額

(単位：円)

回数	1 回目 (消費税等を含まない額)	備考
入 札 者		
(株)協和エクシオ	230,000,000	
沖電気工業(株)首都圏支社	辞退	


工事概要

1 デジタル同報系子局設備設置工事（47局）


- ・新設局（3局）
 組立式鋼管柱の設置
 空中線、スピーカーほか装置の取付け、配線、接続
- ・更新局（39局）
 組立式鋼管柱の撤去、設置
 空中線、スピーカーほか装置の撤去、取付け、配線、接続
- ・流用局（5局）
 空中線、スピーカーほか装置の撤去、取付け、配線、接続

2 デジタル同報系戸別受信機器の更新


- ・既設機器の更新（50台）

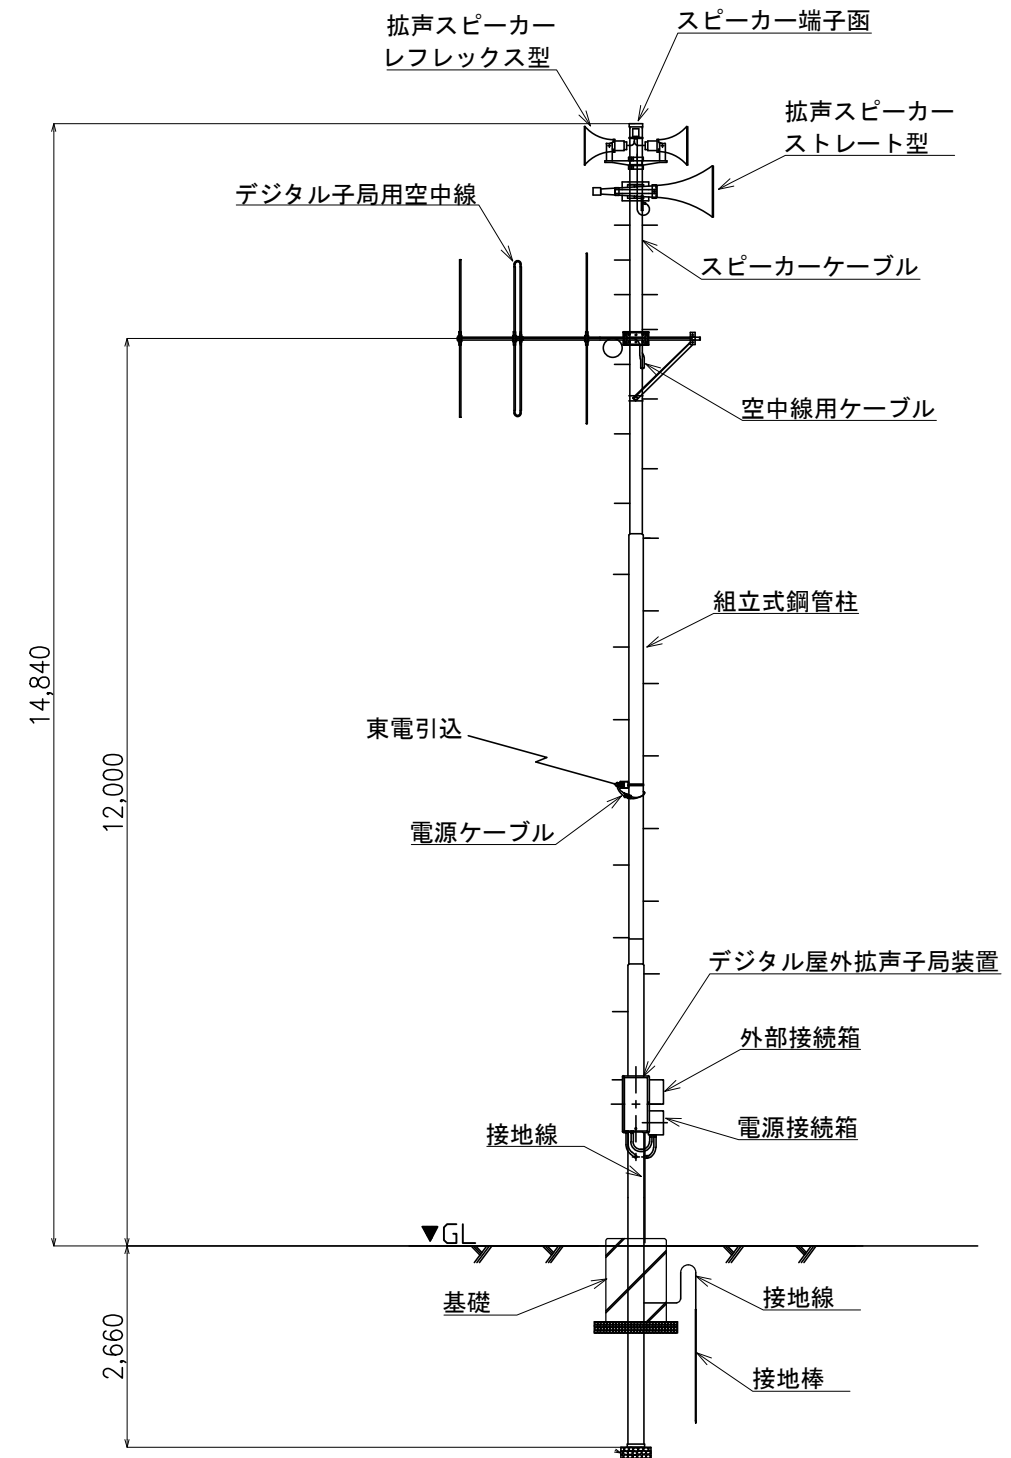

新設局（3局） 屋外拡声スピーカー設置図（単位：mm）

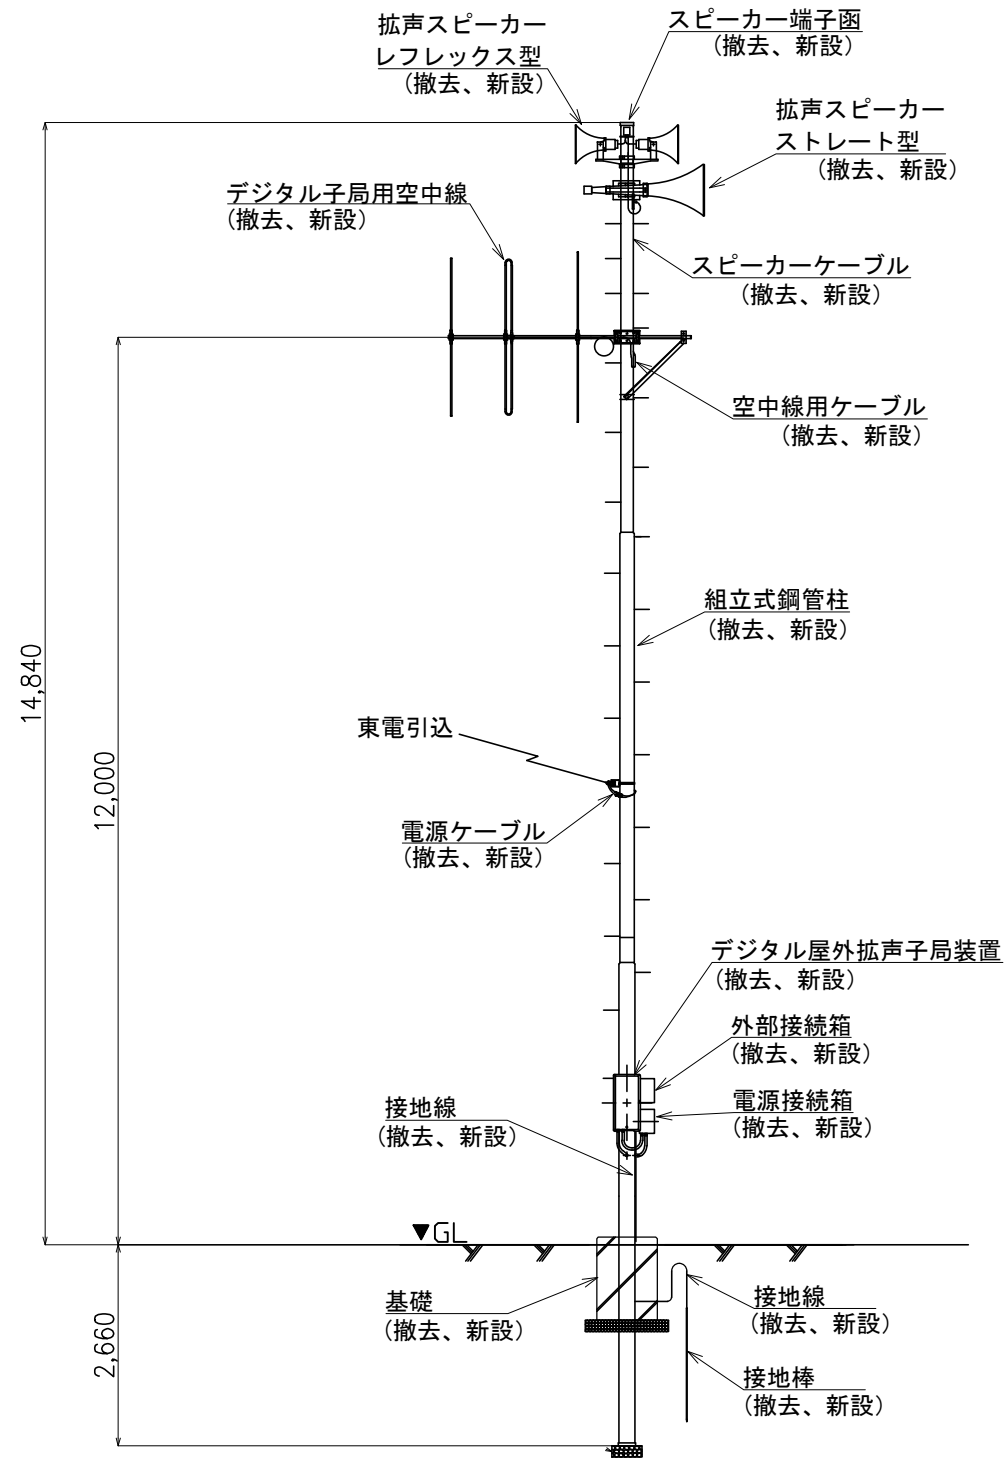

更新局（39局） 屋外拡声スピーカー設置図（単位：mm）

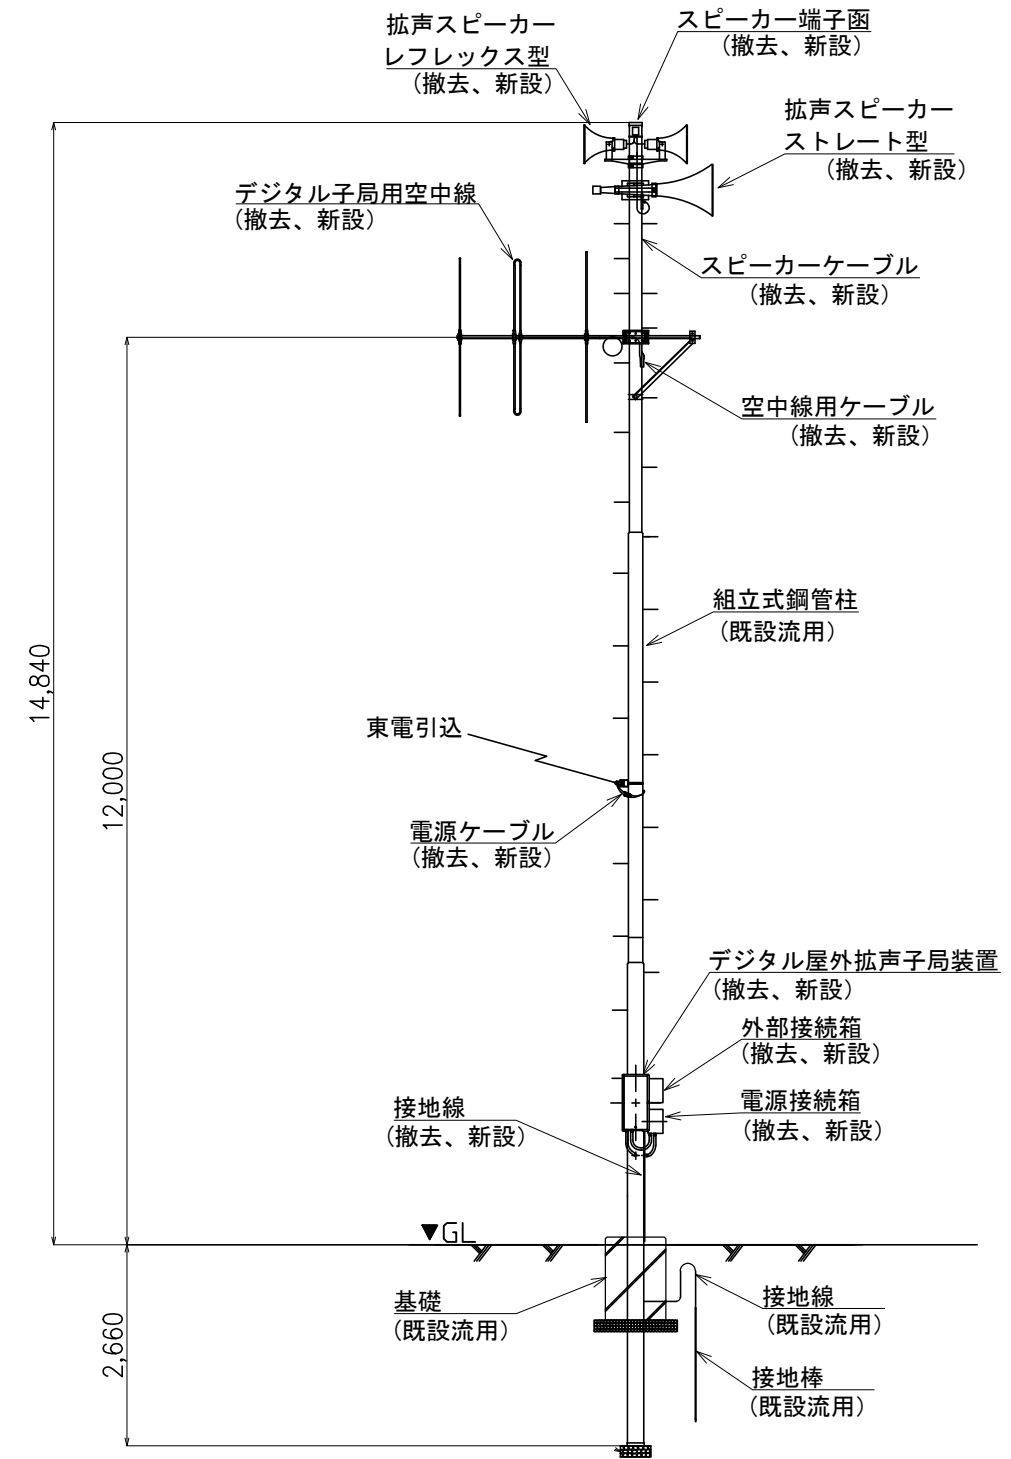

流用局（5局） 屋外拡声スピーカー設置図（単位：mm）

デジタル同報系子局一覧表

子局番号	局名	設置場所	組立式鋼管柱		スピーカ数量		
			種類	区分	スピーカ数量		
					レフレックス	ストリートホン	50W
00	瑞穂町役場	箱根ヶ崎2335	屋上壁面取付型		4		
01	とのがや保育園	殿ヶ谷892-4	地上設置型	更新	2	2	
02	仲町	殿ヶ谷862	地上設置型	更新	3	1	
03	日野自動車	殿ヶ谷583	地上設置型	更新	2	2	
04	春名塚	武蔵406-2	地上設置型	更新	2	2	
05	石畑会館	石畑211	地上設置型	更新	3	1	1
06	神明神社	石畑1773	地上設置型	更新	4		
07	瑞穂第一小学校	箱根ヶ崎2287	地上設置型	更新	3	1	1
08	箱根ヶ崎駅東口	箱根ヶ崎280	地上設置型	更新	3	2	
09	如意輪幼稚園	箱根ヶ崎137	地上設置型	更新	1	3	1
10	瑞穂第五小学校入口	石畑2180-2	地上設置型	更新	2	1	
11	みずほひじり保育園	箱根ヶ崎2515-1	地上設置型	新設	3	1	
12	瑞穂町浄水場	箱根ヶ崎708-147	地上設置型	更新	3	1	
13	富士山会館	駒形富士山271	地上設置型	更新	2	3	
14	本藪地	高根230-2	地上設置型	更新	2	3	
15	木阿弥	駒形富士山302	地上設置型	更新	4	2	
16	溝ノ口	箱根ヶ崎859-1	地上設置型	更新	2	3	
17	松山公園	高根645	地上設置型	更新	1	2	
18	町資材置場	駒形富士山495	地上設置型	更新		3	
19	高根下公園	高根70-3	地上設置型	更新	3	2	
20	庚申塚	駒形富士山12-1	地上設置型	更新	1	3	
21	駒形	駒形富士山132-1	地上設置型	更新	1	2	
22	二本木歩道橋	二本木776-5	地上設置型	更新	1	3	
23	瑞穂第三小学校	二本木670	地上設置型	更新	2	2	
24	元狭山スポーツ広場	二本木483-19	地上設置型	更新	2	2	
25	殿下下緑地	二本木380-3	地上設置型	新設		1	1
26	竜泉寺（前原）	富士山栗原新田33-1	地上設置型	更新	2	2	
27	上内地	富士山栗原新田66-77	地上設置型	更新	1	2	
28	中平（牛地）	長岡長谷部350-1	地上設置型	更新	2	2	
29	瑞穂第二小学校	長岡長谷部250	地上設置型	更新	1	4	
30	瑞穂第二中学校	箱根ヶ崎1172	地上設置型	更新	2	2	
31	西平	箱根ヶ崎1302-1（西平交差点）	地上設置型	更新	3	3	
32	松原稲荷神社	箱根ヶ崎472-1	地上設置型	更新	2	3	
33	西三丁目さくら公園	箱根ヶ崎東松原33	地上設置型	更新	4		
34	若草公園	長岡1-17	地上設置型	更新	3	2	
35	長岡	長岡1-60	地上設置型	更新	3	2	
36	西長岡緑道	長岡4-29	地上設置型	更新	2	2	
37	下師岡公園	長岡2-9	地上設置型	新設		2	
38	松原緑道	箱根ヶ崎東松原3	地上設置型	更新	2	2	
39	松原西公園	箱根ヶ崎西松原20	地上設置型	更新	2		1
40	南平ひばり公園	南平2-37	地上設置型	更新	3	2	
41	武蔵野コミュニティランド	むさし野1-5	地上設置型	更新	4		
42	むさしの会館	むさし野2-12-6	地上設置型	更新	2	2	
43	町営ランド	箱根ヶ崎2189	地上設置型	流用	2	2	
44	瑞穂第五小学校	殿ヶ谷1160	地上設置型	流用	2		
45	瑞穂中学校	石畑2027	地上設置型	流用		2	
46	松原中央公園	箱根ヶ崎西松原42	地上設置型	流用	2	2	
47	瑞穂第四小学校	箱根ヶ崎西松原2-1	地上設置型	流用	2	2	
48	みずほさかえ公園	むさし野2-43-23	地上設置型	流用	3	1	

凡例

 : 別整備工事で設置

