

議案第 60 号

児童館等複合施設空気調和設備機能復旧工事請負契約について

上記の議案を提出する。

令和 2 年 6 月 12 日

提出者 瑞穂町長 杉浦裕之

(提案理由)

議会の議決に付すべき契約及び財産の取得又は処分に関する条例
(昭和 39 年条例第 8 号) 第 2 条の規定により、議決を求める。

児童館等複合施設空気調和設備機能復旧工事請負契約

児童館等複合施設空気調和設備機能復旧工事施工のため、下記のとおり請負契約を締結する。

記

- | | | |
|---|--------|--|
| 1 | 契約の目的 | 児童館等複合施設空気調和設備機能復旧工事 |
| 2 | 契約の方法 | 制限付一般競争入札による契約 |
| 3 | 契約金額 | 金 115,302,000 円 |
| 4 | 契約の相手方 | 東京都立川市柴崎町二丁目 25 番 3 号
八重洲工業株式会社
代表取締役 長谷川 福夫 |

(資 料)

児童館等複合施設空気調和設備機能復旧工事請負契約入札経過

- 1 告 示 令和2年4月 9日
- 2 制限付一般競争入札参加資格確認申請書受付
令和2年4月10日から
令和2年4月27日まで
- 3 指名業者選定委員会開催日時
令和2年5月12日 午前10時
- 4 設計図書配布 令和2年5月14日 発送
- 5 入札の日時 令和2年5月28日 午前10時
- 6 工 期 契約確定の日の翌日から
令和3年2月28日まで
- 7 入札者及び入札金額


(単位：円)



回数	1回目 (消費税等を含まない額)	備考
入 札 者		
八重洲工業(株)	104,820,000	
(株)青和施設工業所	121,000,000	
日本装芸(株) 西東京支店	127,000,000	
(株)開成 羽村支店	130,423,960	

工事件名：児童館等複合施設空気調和設備機能復旧工事
工事箇所：瑞穂町大字石畑 1 8 3 7 番地

■工事概要



- ・ あすなろ児童館・石畑保育園・石畑中央会館 複合施設に
エアコン：52台設置
空調屋外機：8基設置
全熱交換器：25台設置
- ・ 既存空調機器類撤去
- ・ 電気設備改修
- ・ 上記各工事に伴う各室及び廊下の天井改修

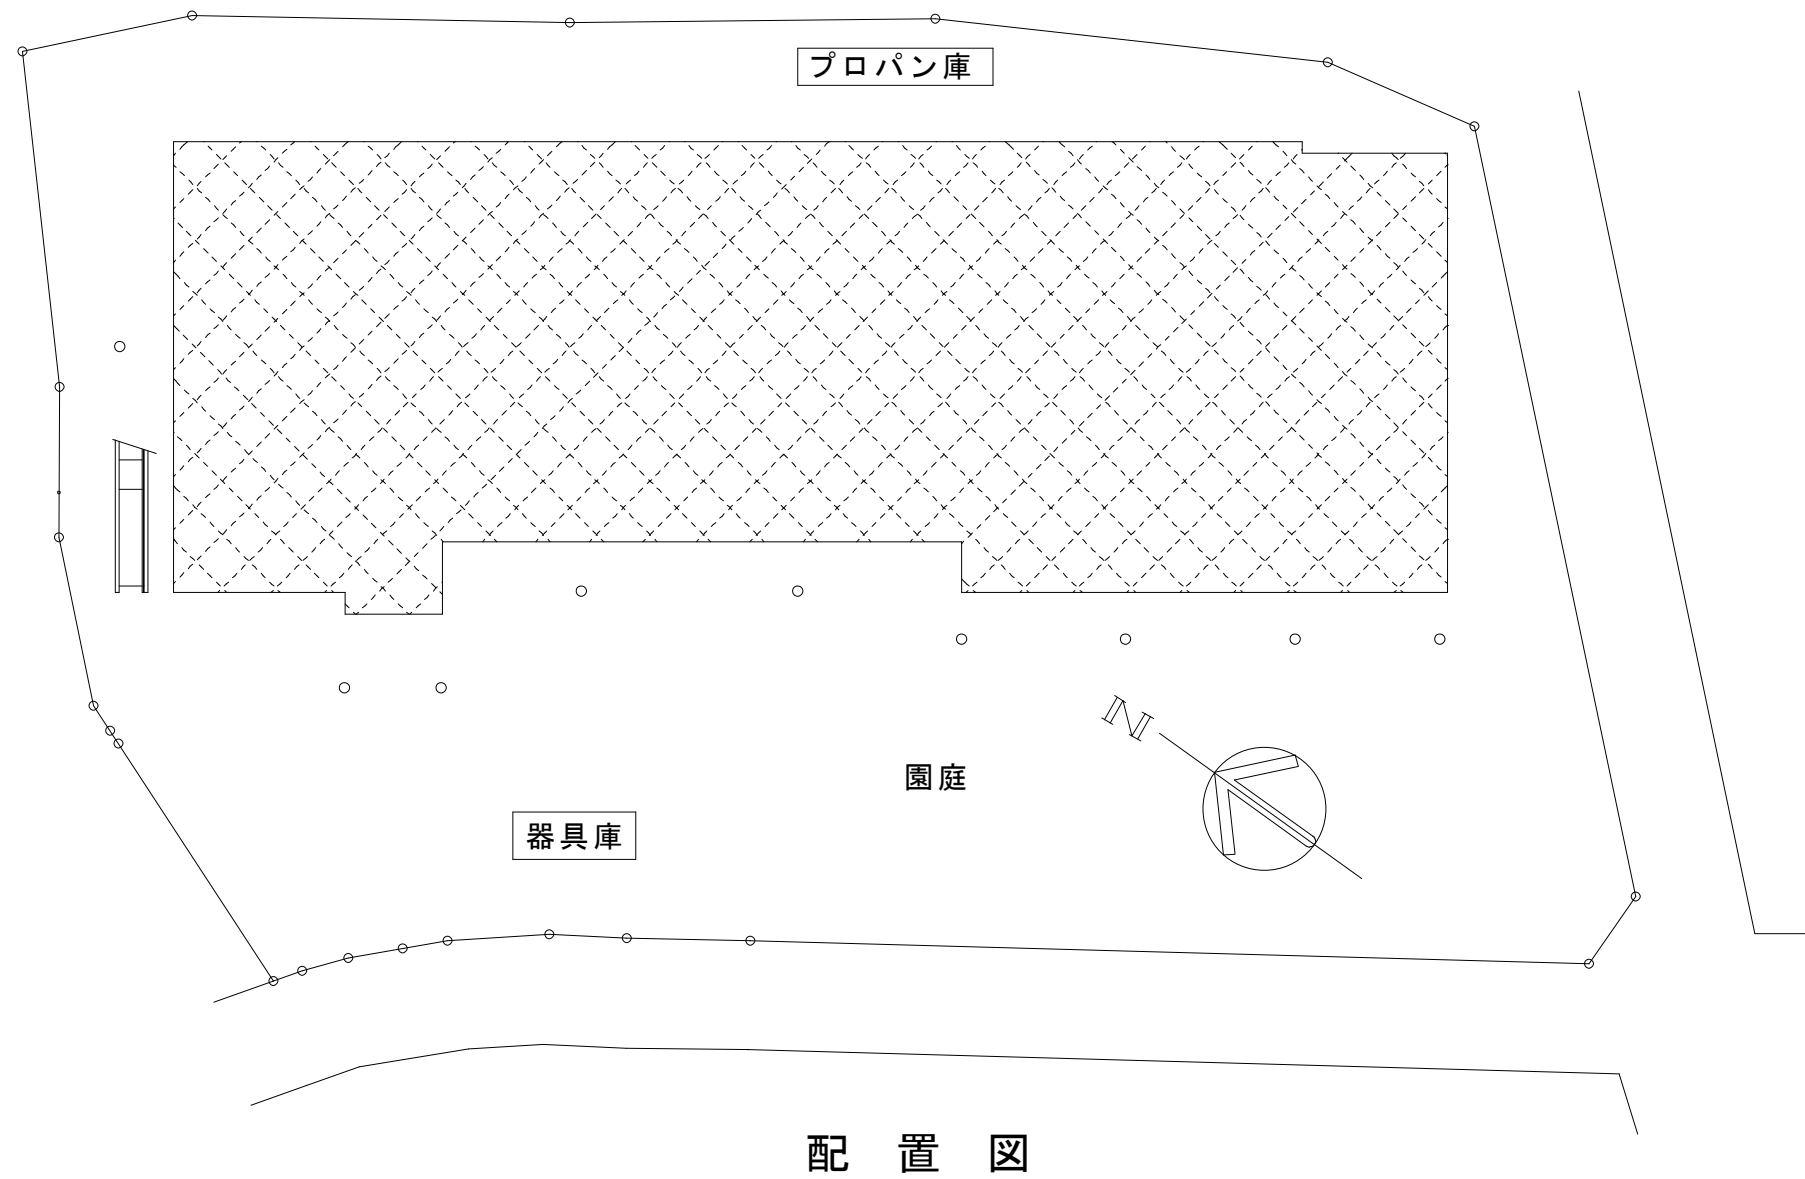

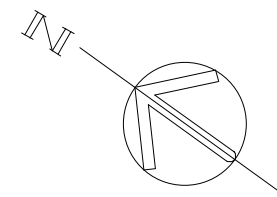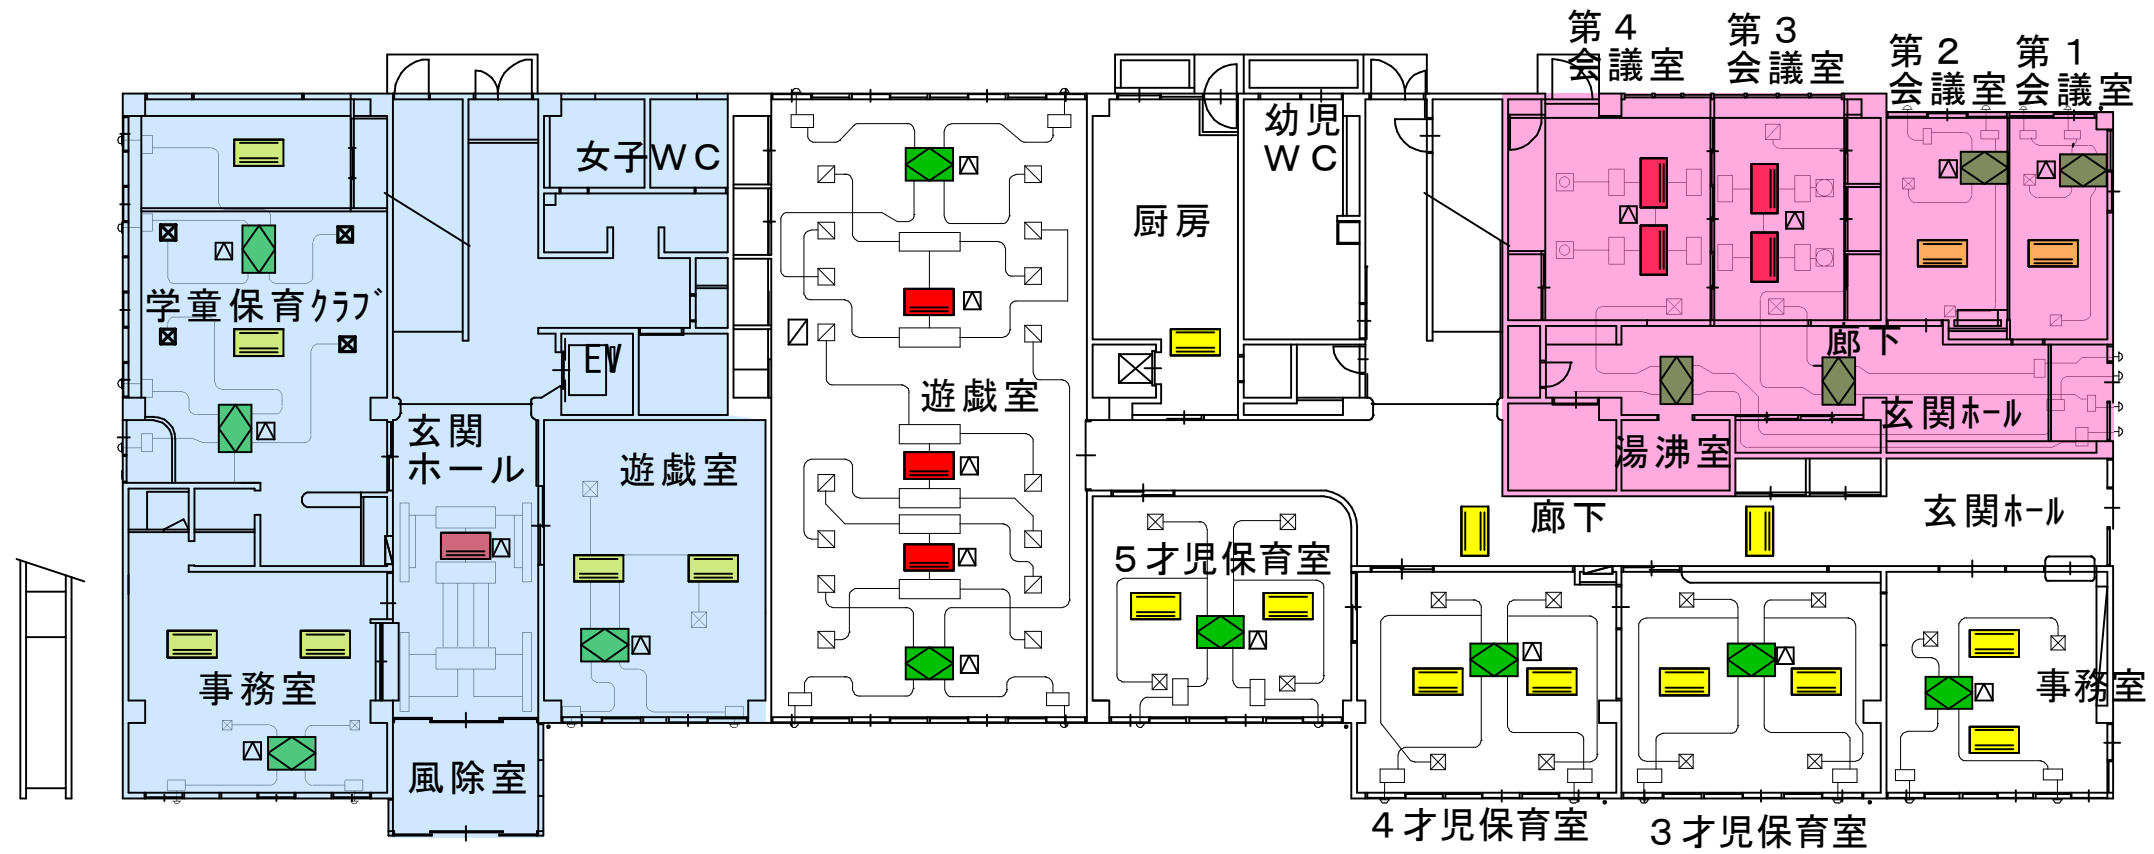



- : 天井埋込ダクト型エアコン
- : 天井埋込型エアコン
- : 空調屋外機
- : 全熱交換器



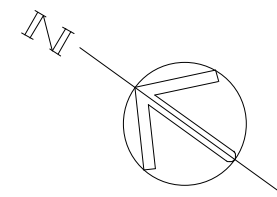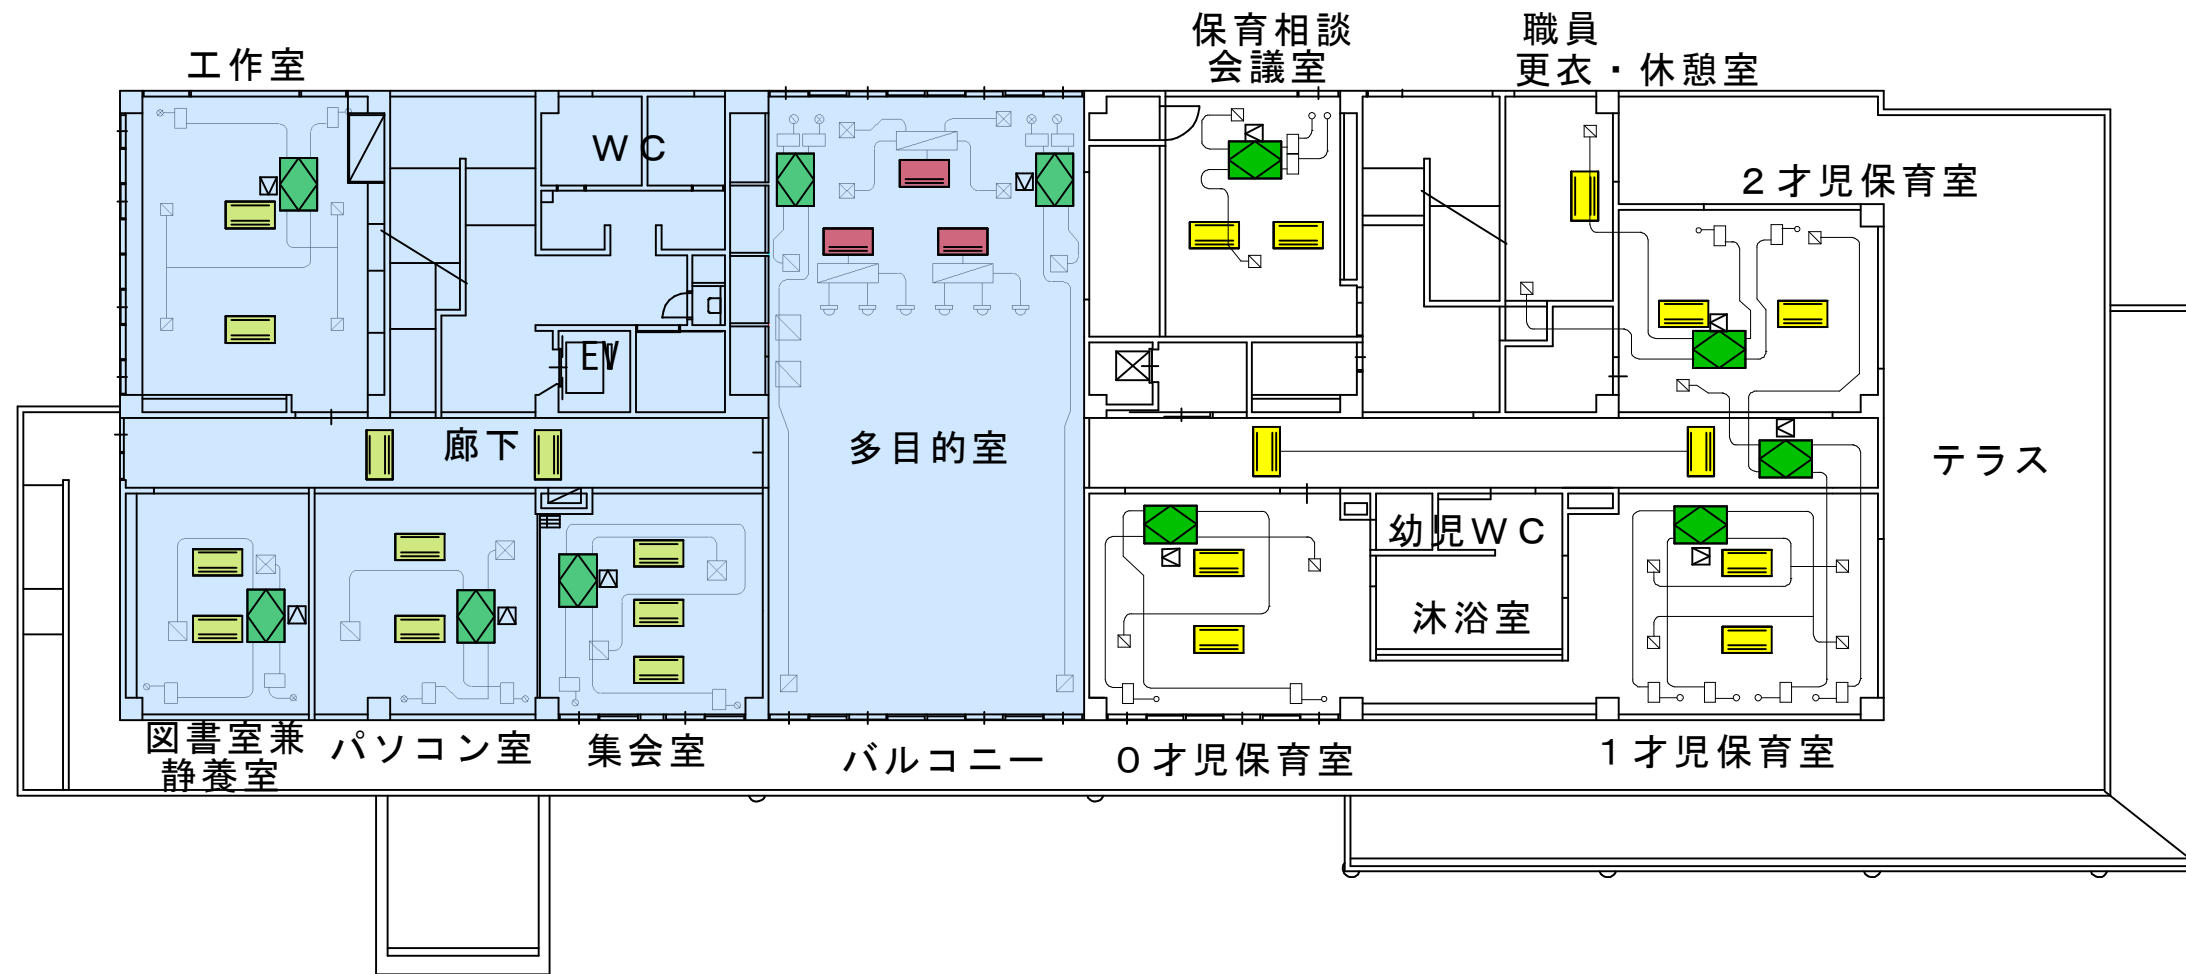

1階平面図

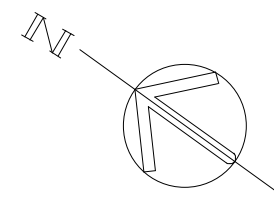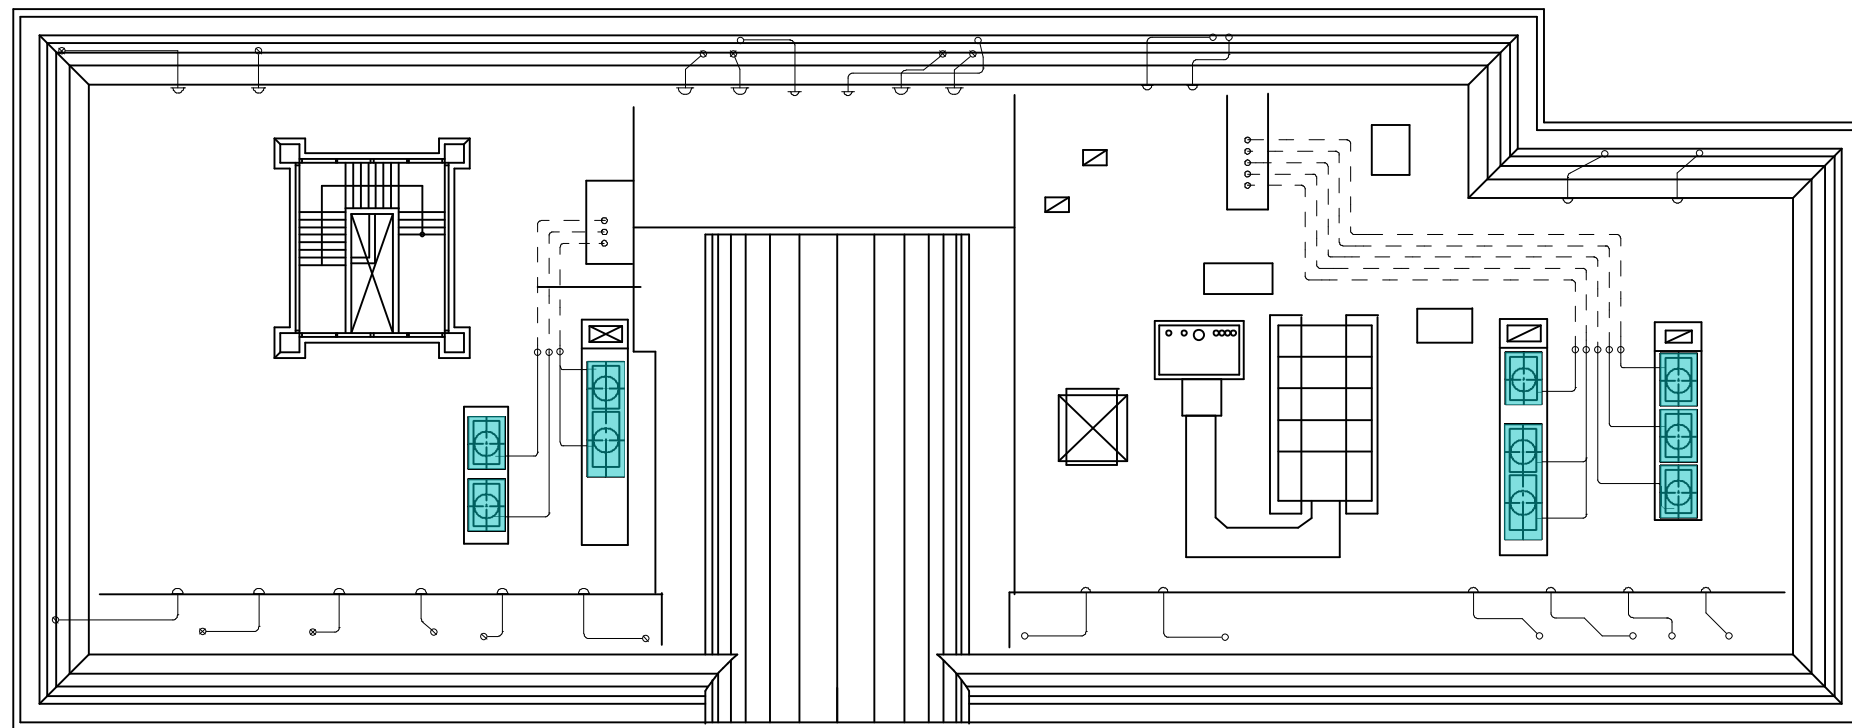

- : 天井埋込ダクト型エアコン
- : 天井埋込型エアコン
- : 空調屋外機
- : 全熱交換器

2階平面図



-  : 天井埋込ダクト型エアコン
-  : 天井埋込型エアコン
-  : 空調屋外機
-  : 全熱交換器

屋上平面図