

議案第 1 1 4 号

瑞穂町図書館改修工事請負契約について

上記の議案を提出する。

令和 2 年 1 2 月 2 1 日

提出者 瑞穂町長 杉 浦 裕 之

(提案理由)

議会の議決に付すべき契約及び財産の取得又は処分に関する条例
(昭和 3 9 年条例第 8 号) 第 2 条の規定により、議決を求める。

瑞穂町図書館改修工事請負契約

瑞穂町図書館改修工事施工のため、下記のとおり請負契約を締結
する。

記

- | | | |
|---|--------|---|
| 1 | 契約の目的 | 瑞穂町図書館改修工事 |
| 2 | 契約の方法 | 指名競争入札による契約 |
| 3 | 契約金額 | 金 5 9 0 , 7 0 0 , 0 0 0 円 |
| 4 | 契約の相手方 | 東京都武蔵村山市伊奈平六丁目 1 番地の 1 6
株式会社山武コーポレーション
代表取締役 後藤 正次 |

(資 料)

瑞穂町図書館改修工事請負契約入札経過

1 指名業者選定委員会開催日時

令和2年11月11日 午前11時15分

2 設計図書配布

令和2年11月12日 発送

3 入札の日時

令和2年12月 8日 午後2時30分

4 工 期

契約確定の日の翌日から

令和4年1月31日まで

5 入札者及び入札金額


(単位：円)

回数 入 札 者	1 回 目 (消費税等を含 まない額)	備 考
(株)山武コーポレーション	537,000,000	
神稲建設(株) 東京支店	560,000,000	
(株)田中建設	570,000,000	
(株)山口建興 瑞穂支店	588,000,000	
東鉄工業(株) 八王子支店	辞退	
松井建設(株) 多摩営業所	辞退	
(株)奥村組 東京支店	辞退	
大成建設(株) 東京支店	辞退	
京王建設(株)	辞退	
戸田建設(株)	辞退	
関東建設工業(株) 八王子営業所	辞退	
(株)松尾工務店 多摩営業所	辞退	
(株)浅沼組 多摩営業所	辞退	


(株)フジタ 東京支店	辞退	
(株)錢高組 東京支社	不参加	
共立建設(株)	不参加	

工事箇所：東京都西多摩郡瑞穂町大字石畑 1962 番地


配置図 S=1/500

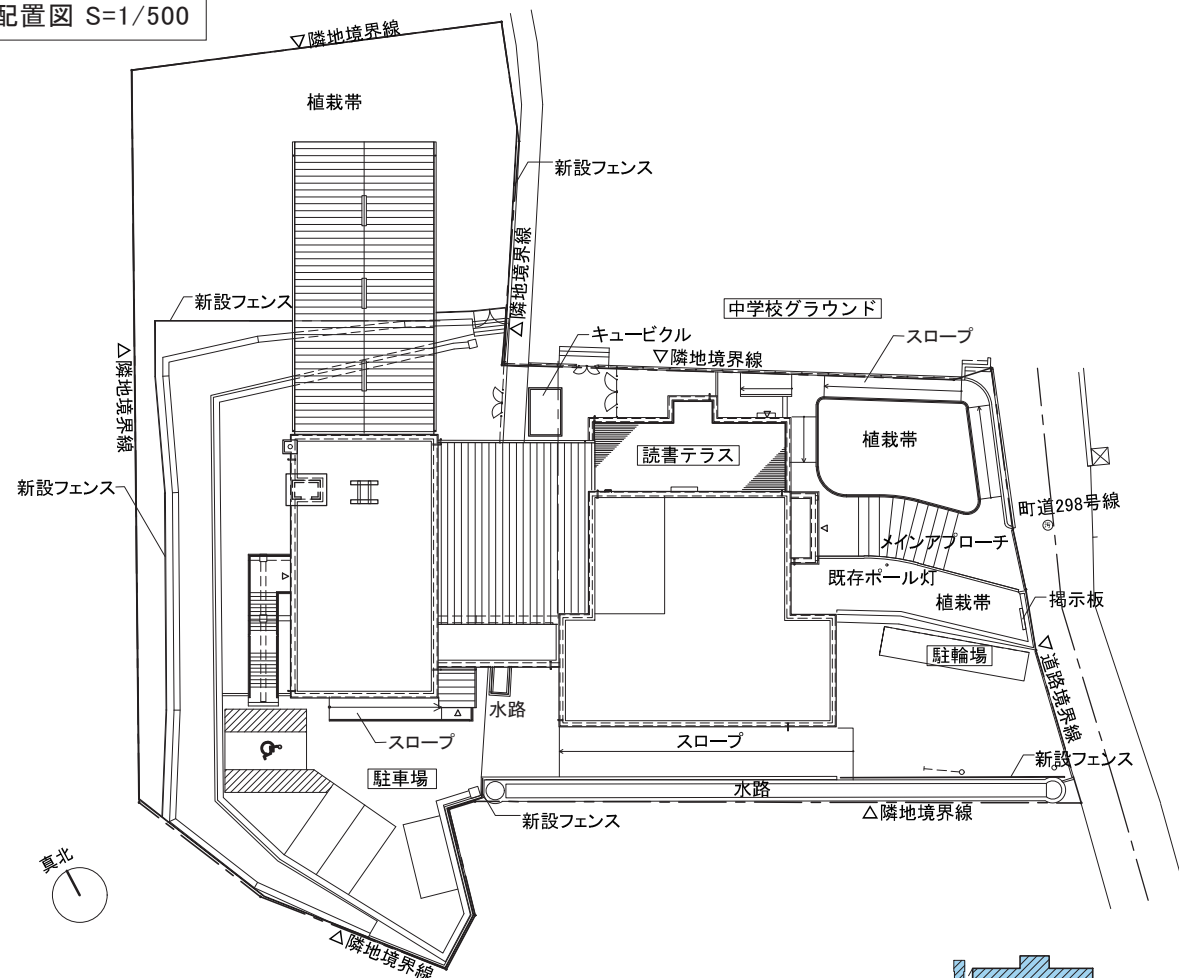

既存・解体概要

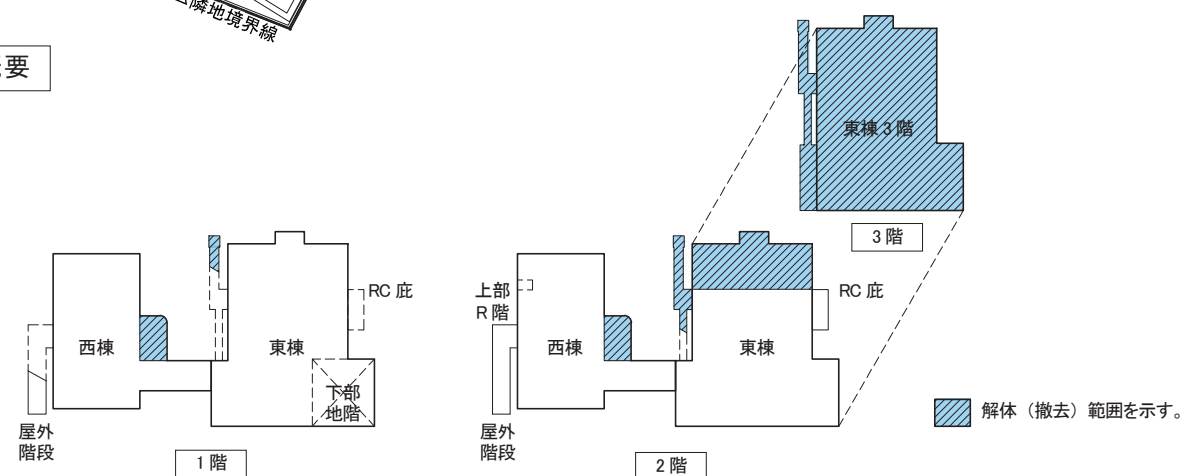


增築概要

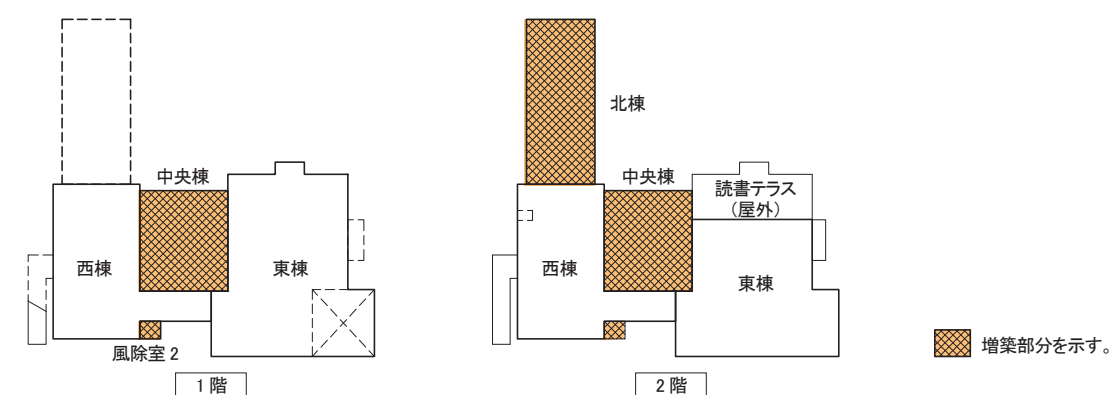


- 1 敷地面積
- 2 構造・規模
- 3 延床面積
- 4 建築面積
- 5 主要室等
- 6 仕様等


授乳室、サイン表示、監視カメラ 18 台 等

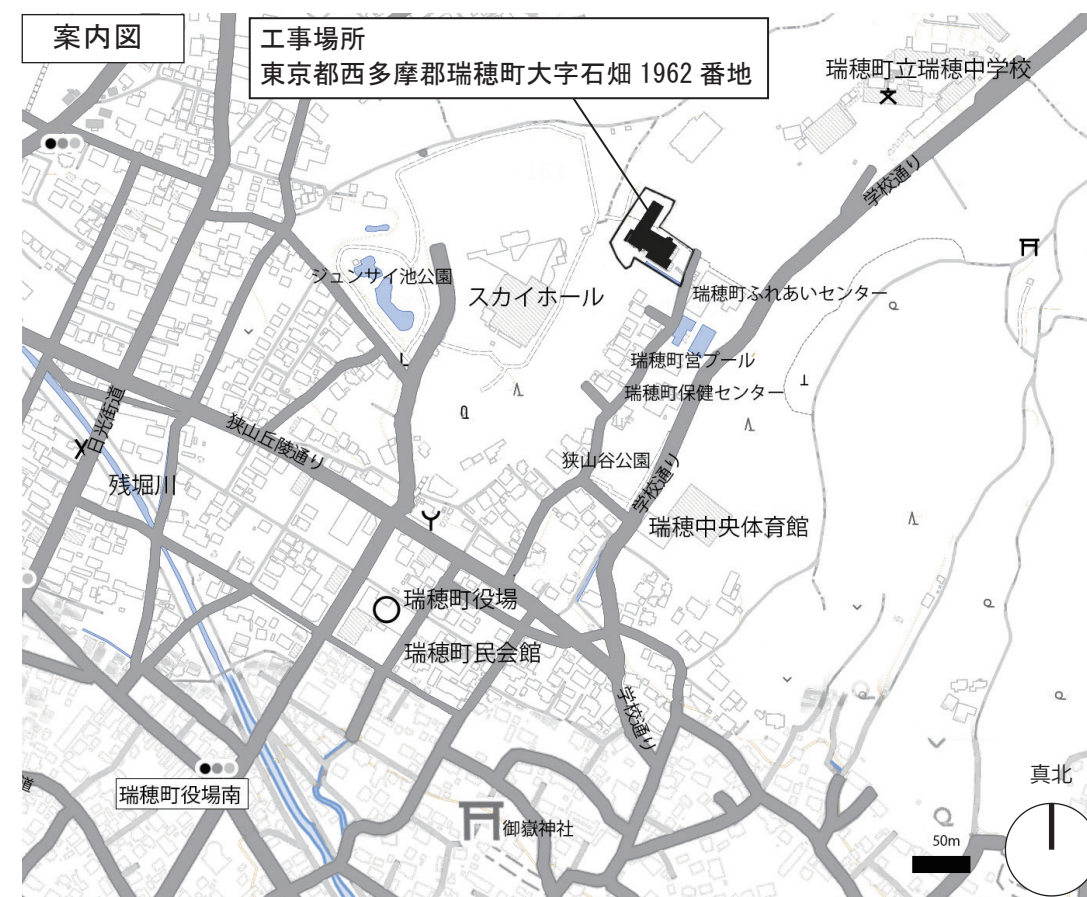


※寸法の単位は全て mm で示す。

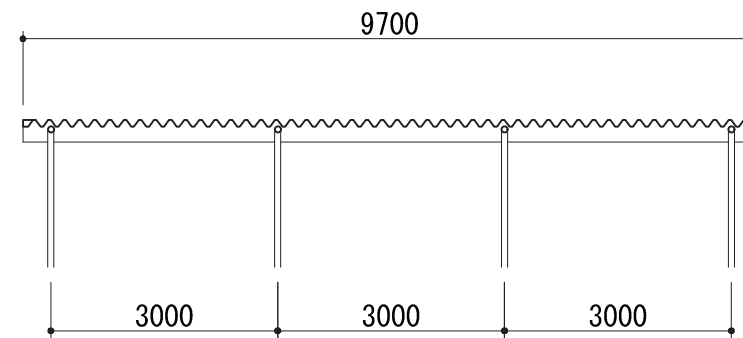


A-A' 断面図 S=100

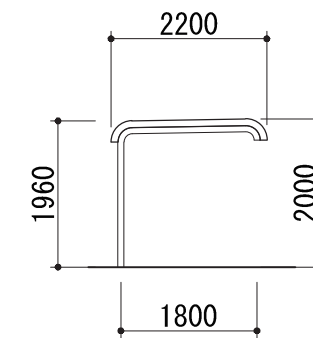


B-B' 断面図 S=100

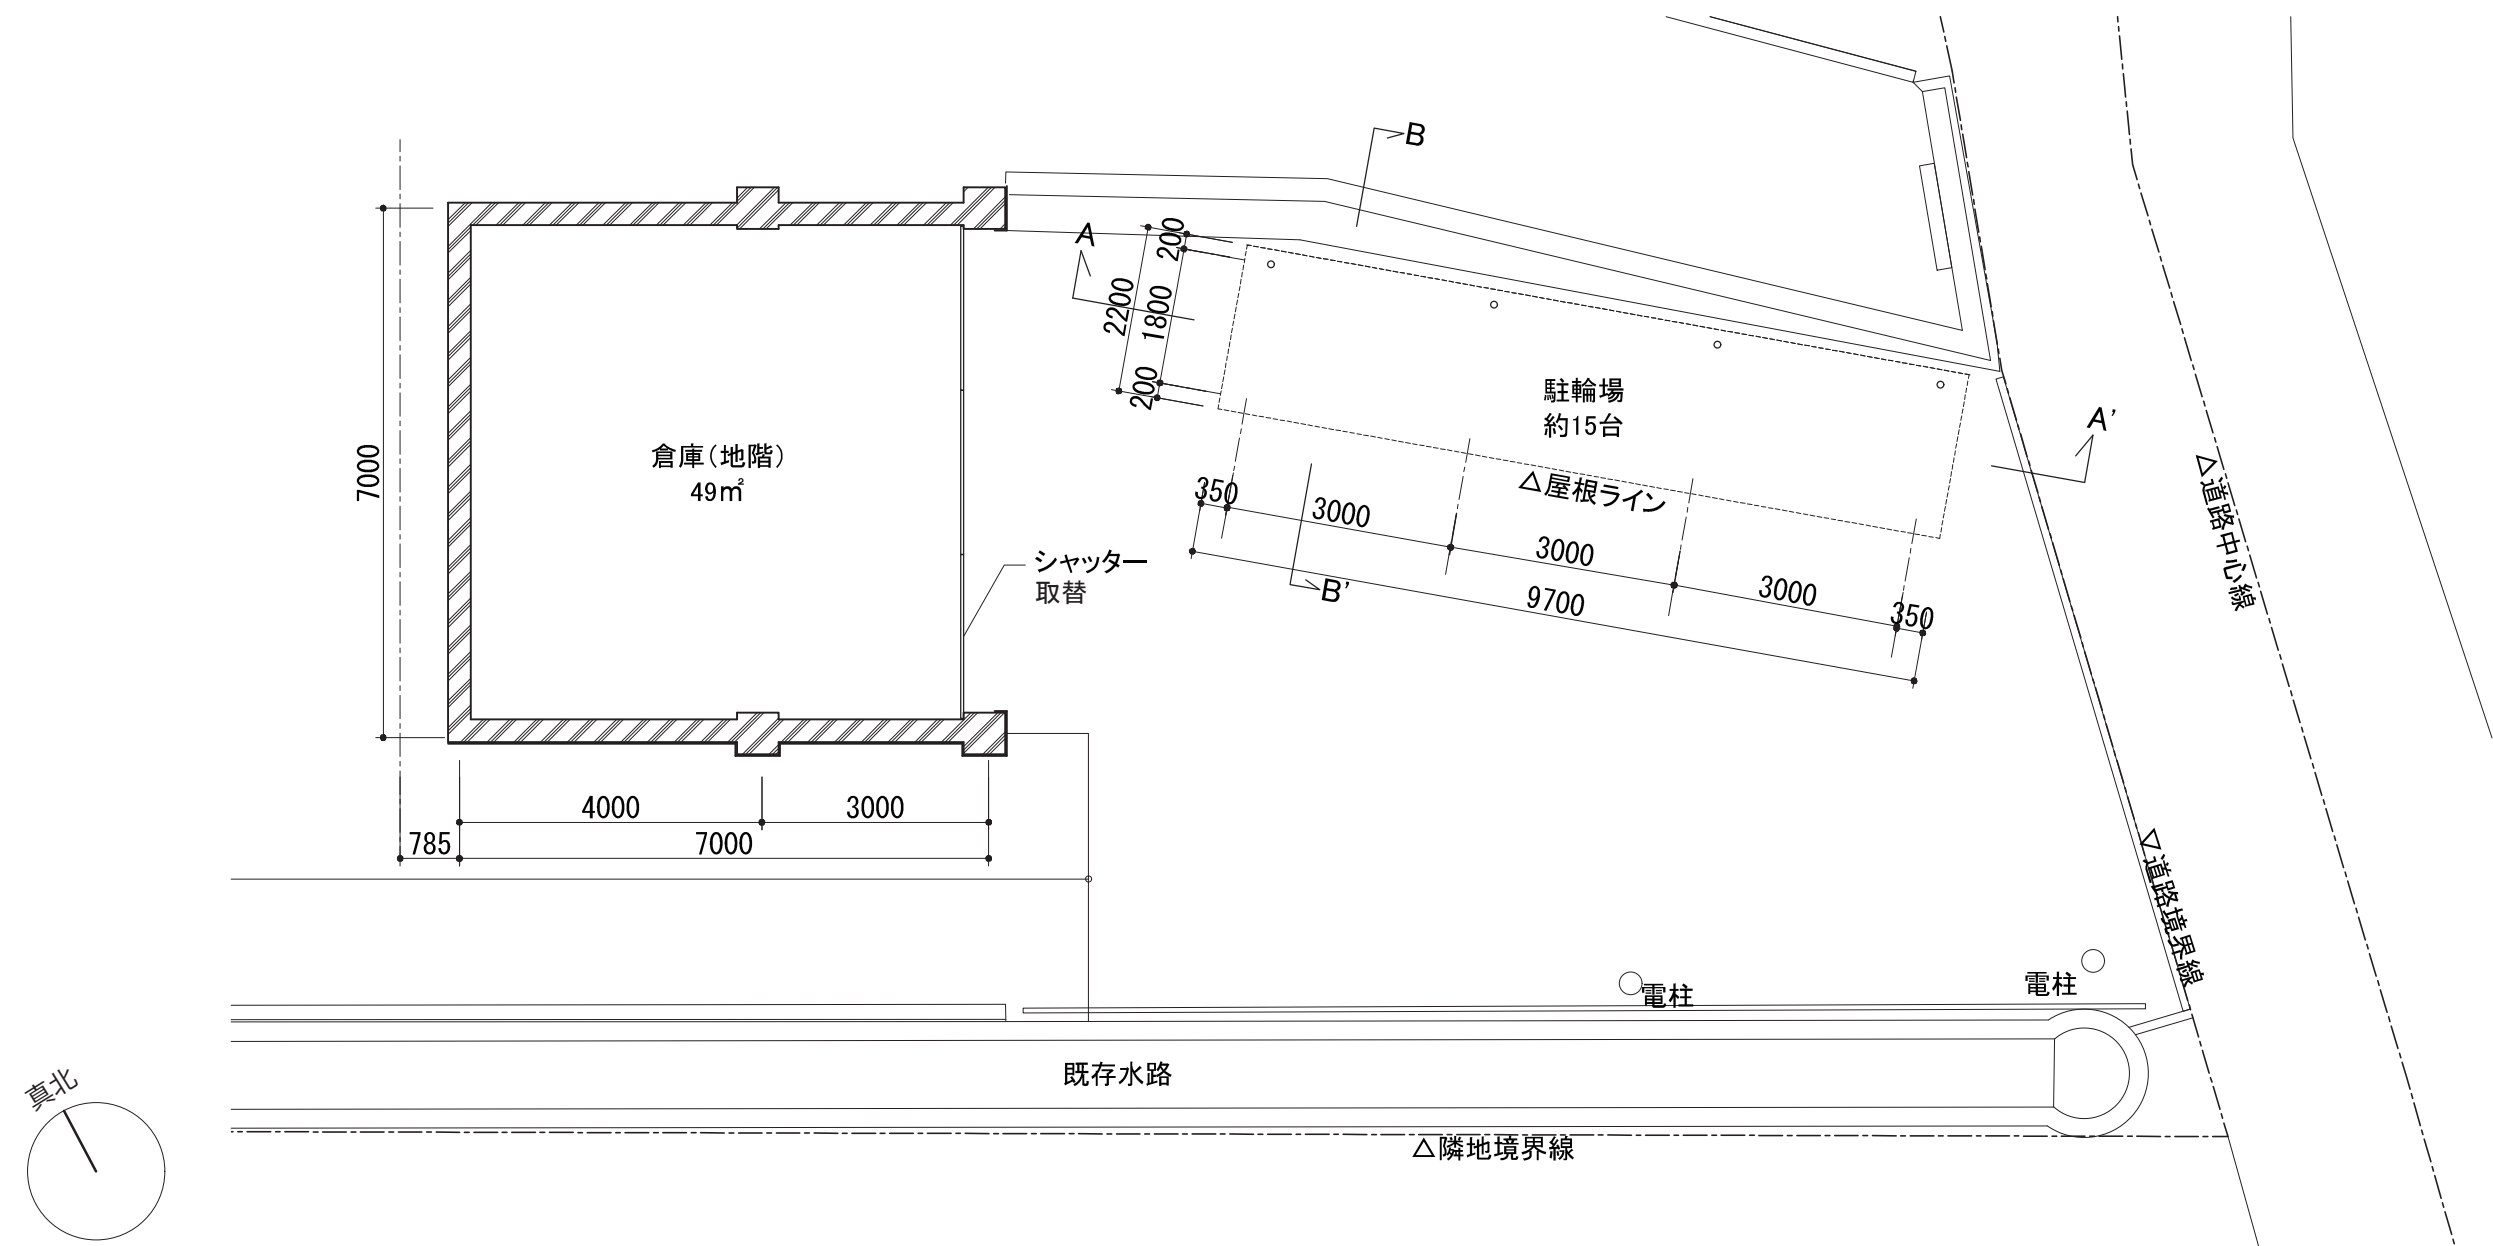

地階・駐輪場平面図 S=100

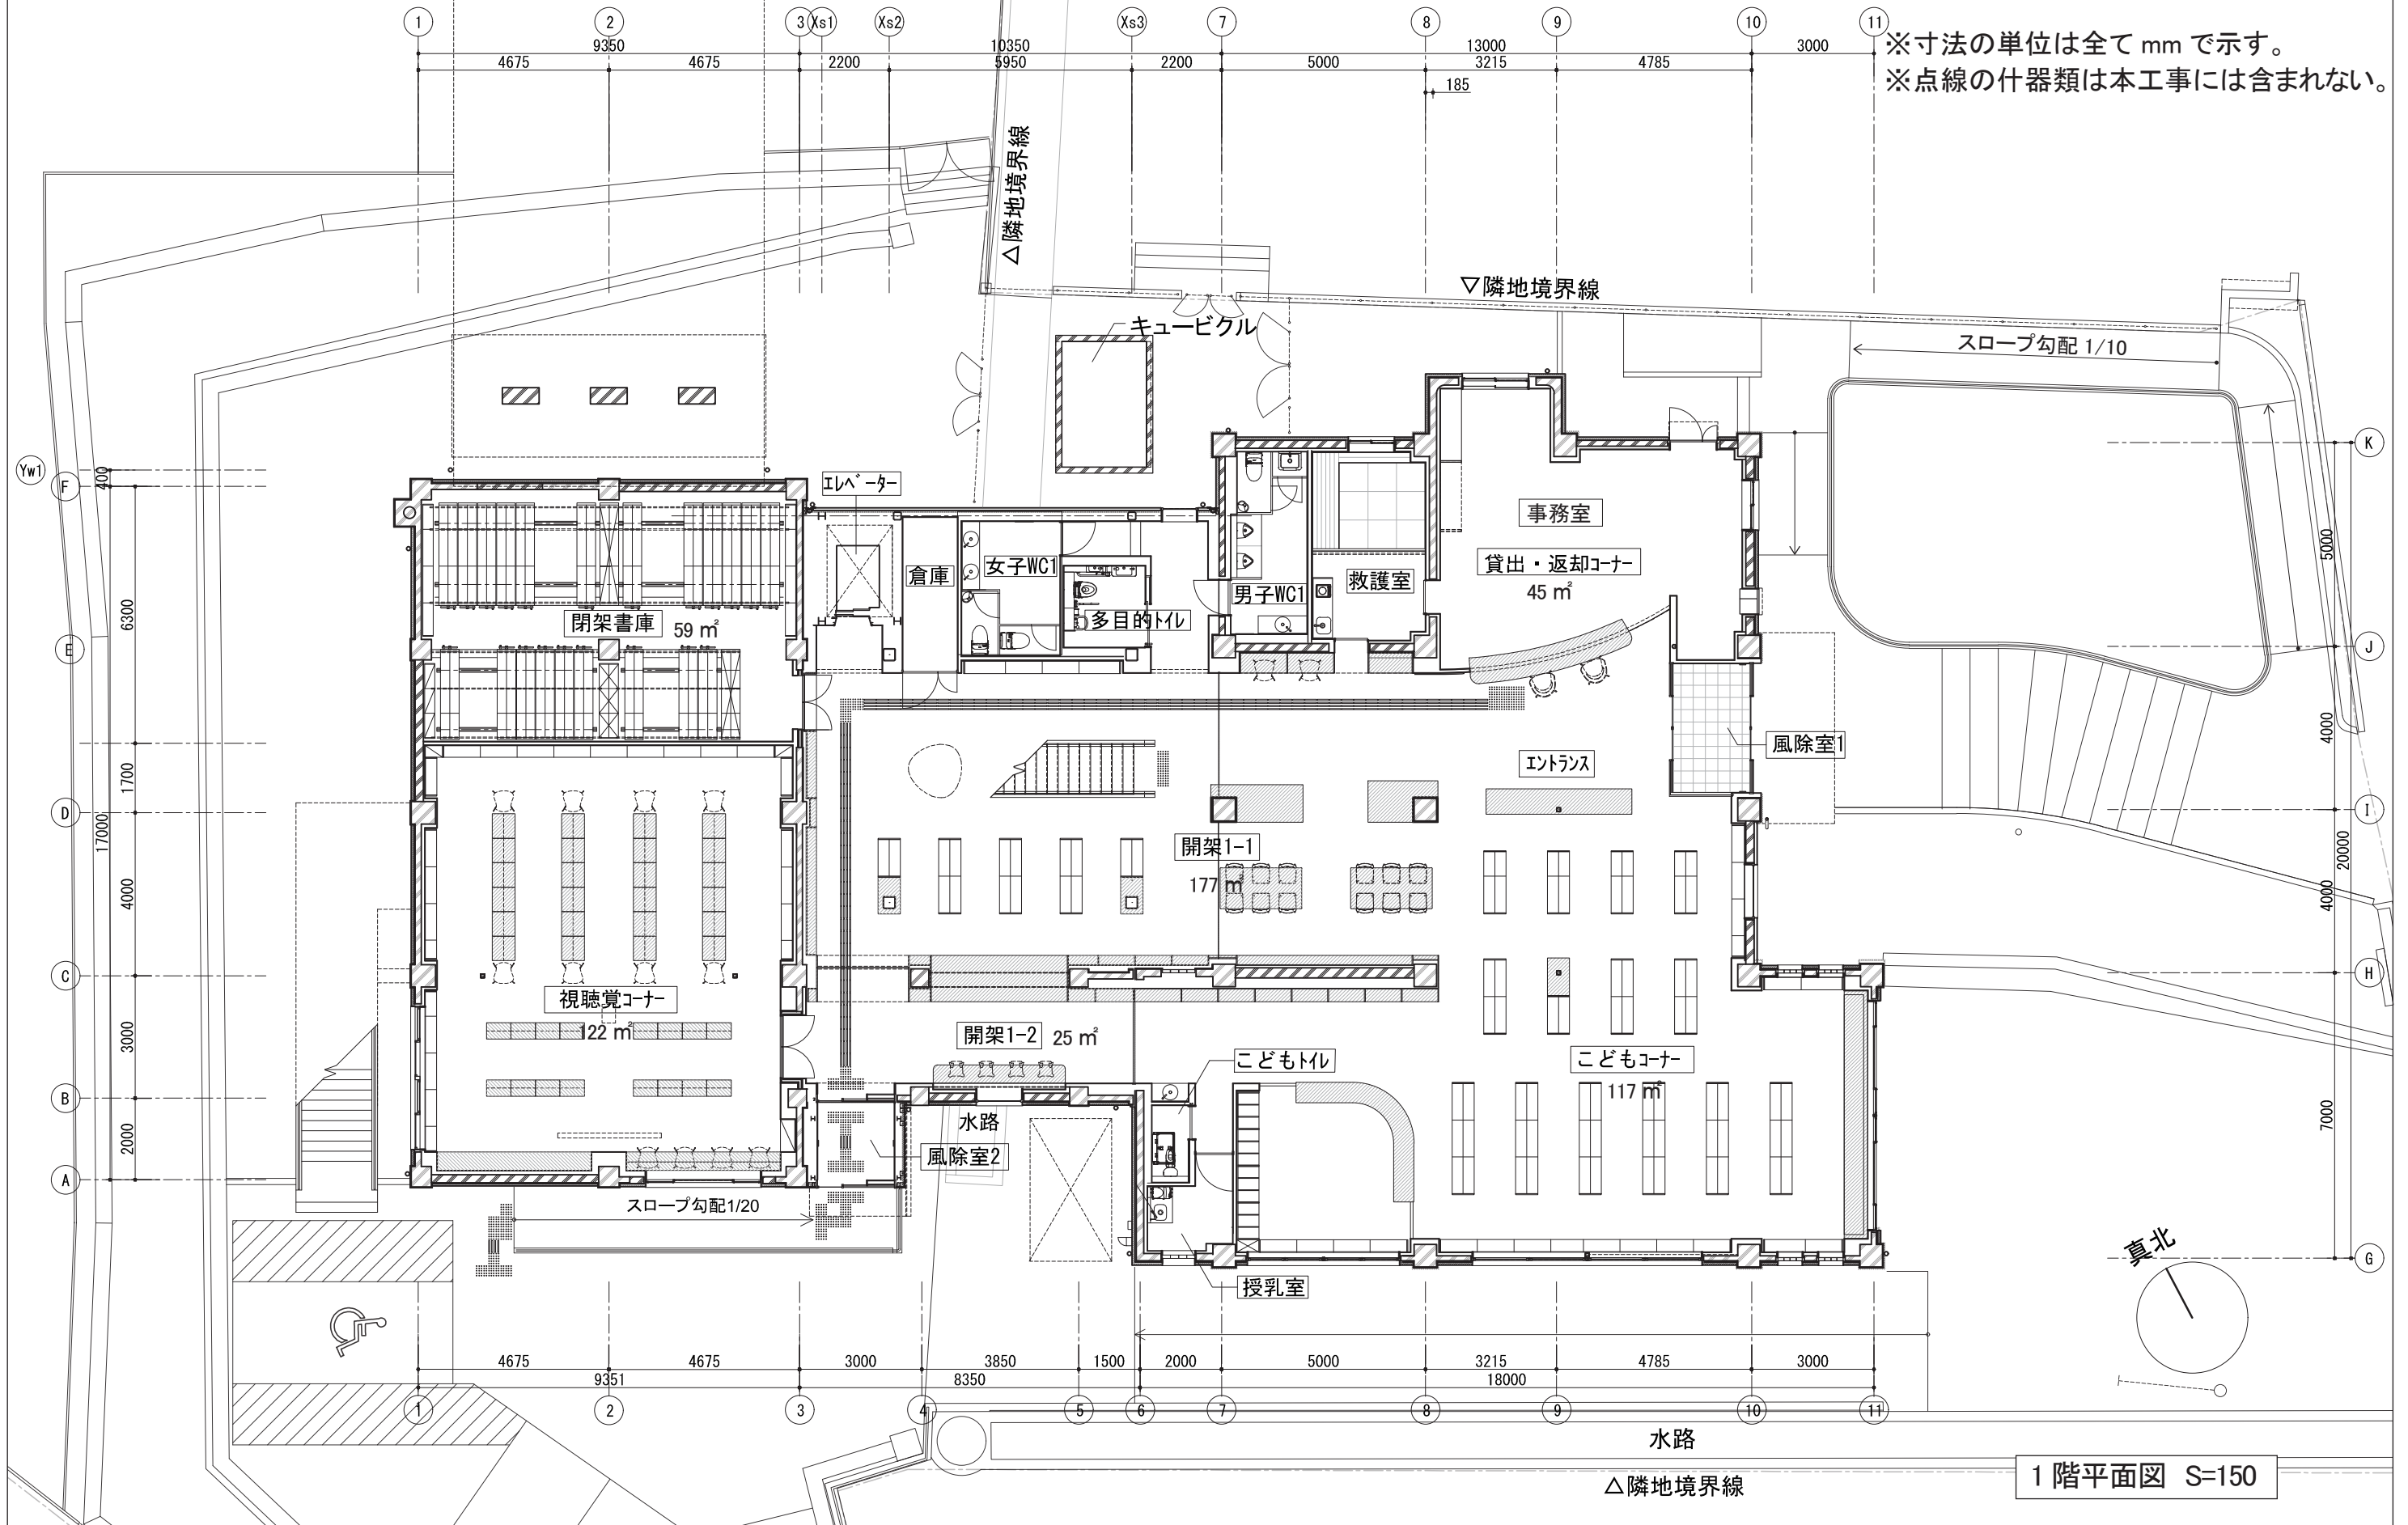


※寸法の単位は全て mm で示す。
※点線の什器類は本工事には含まれない。

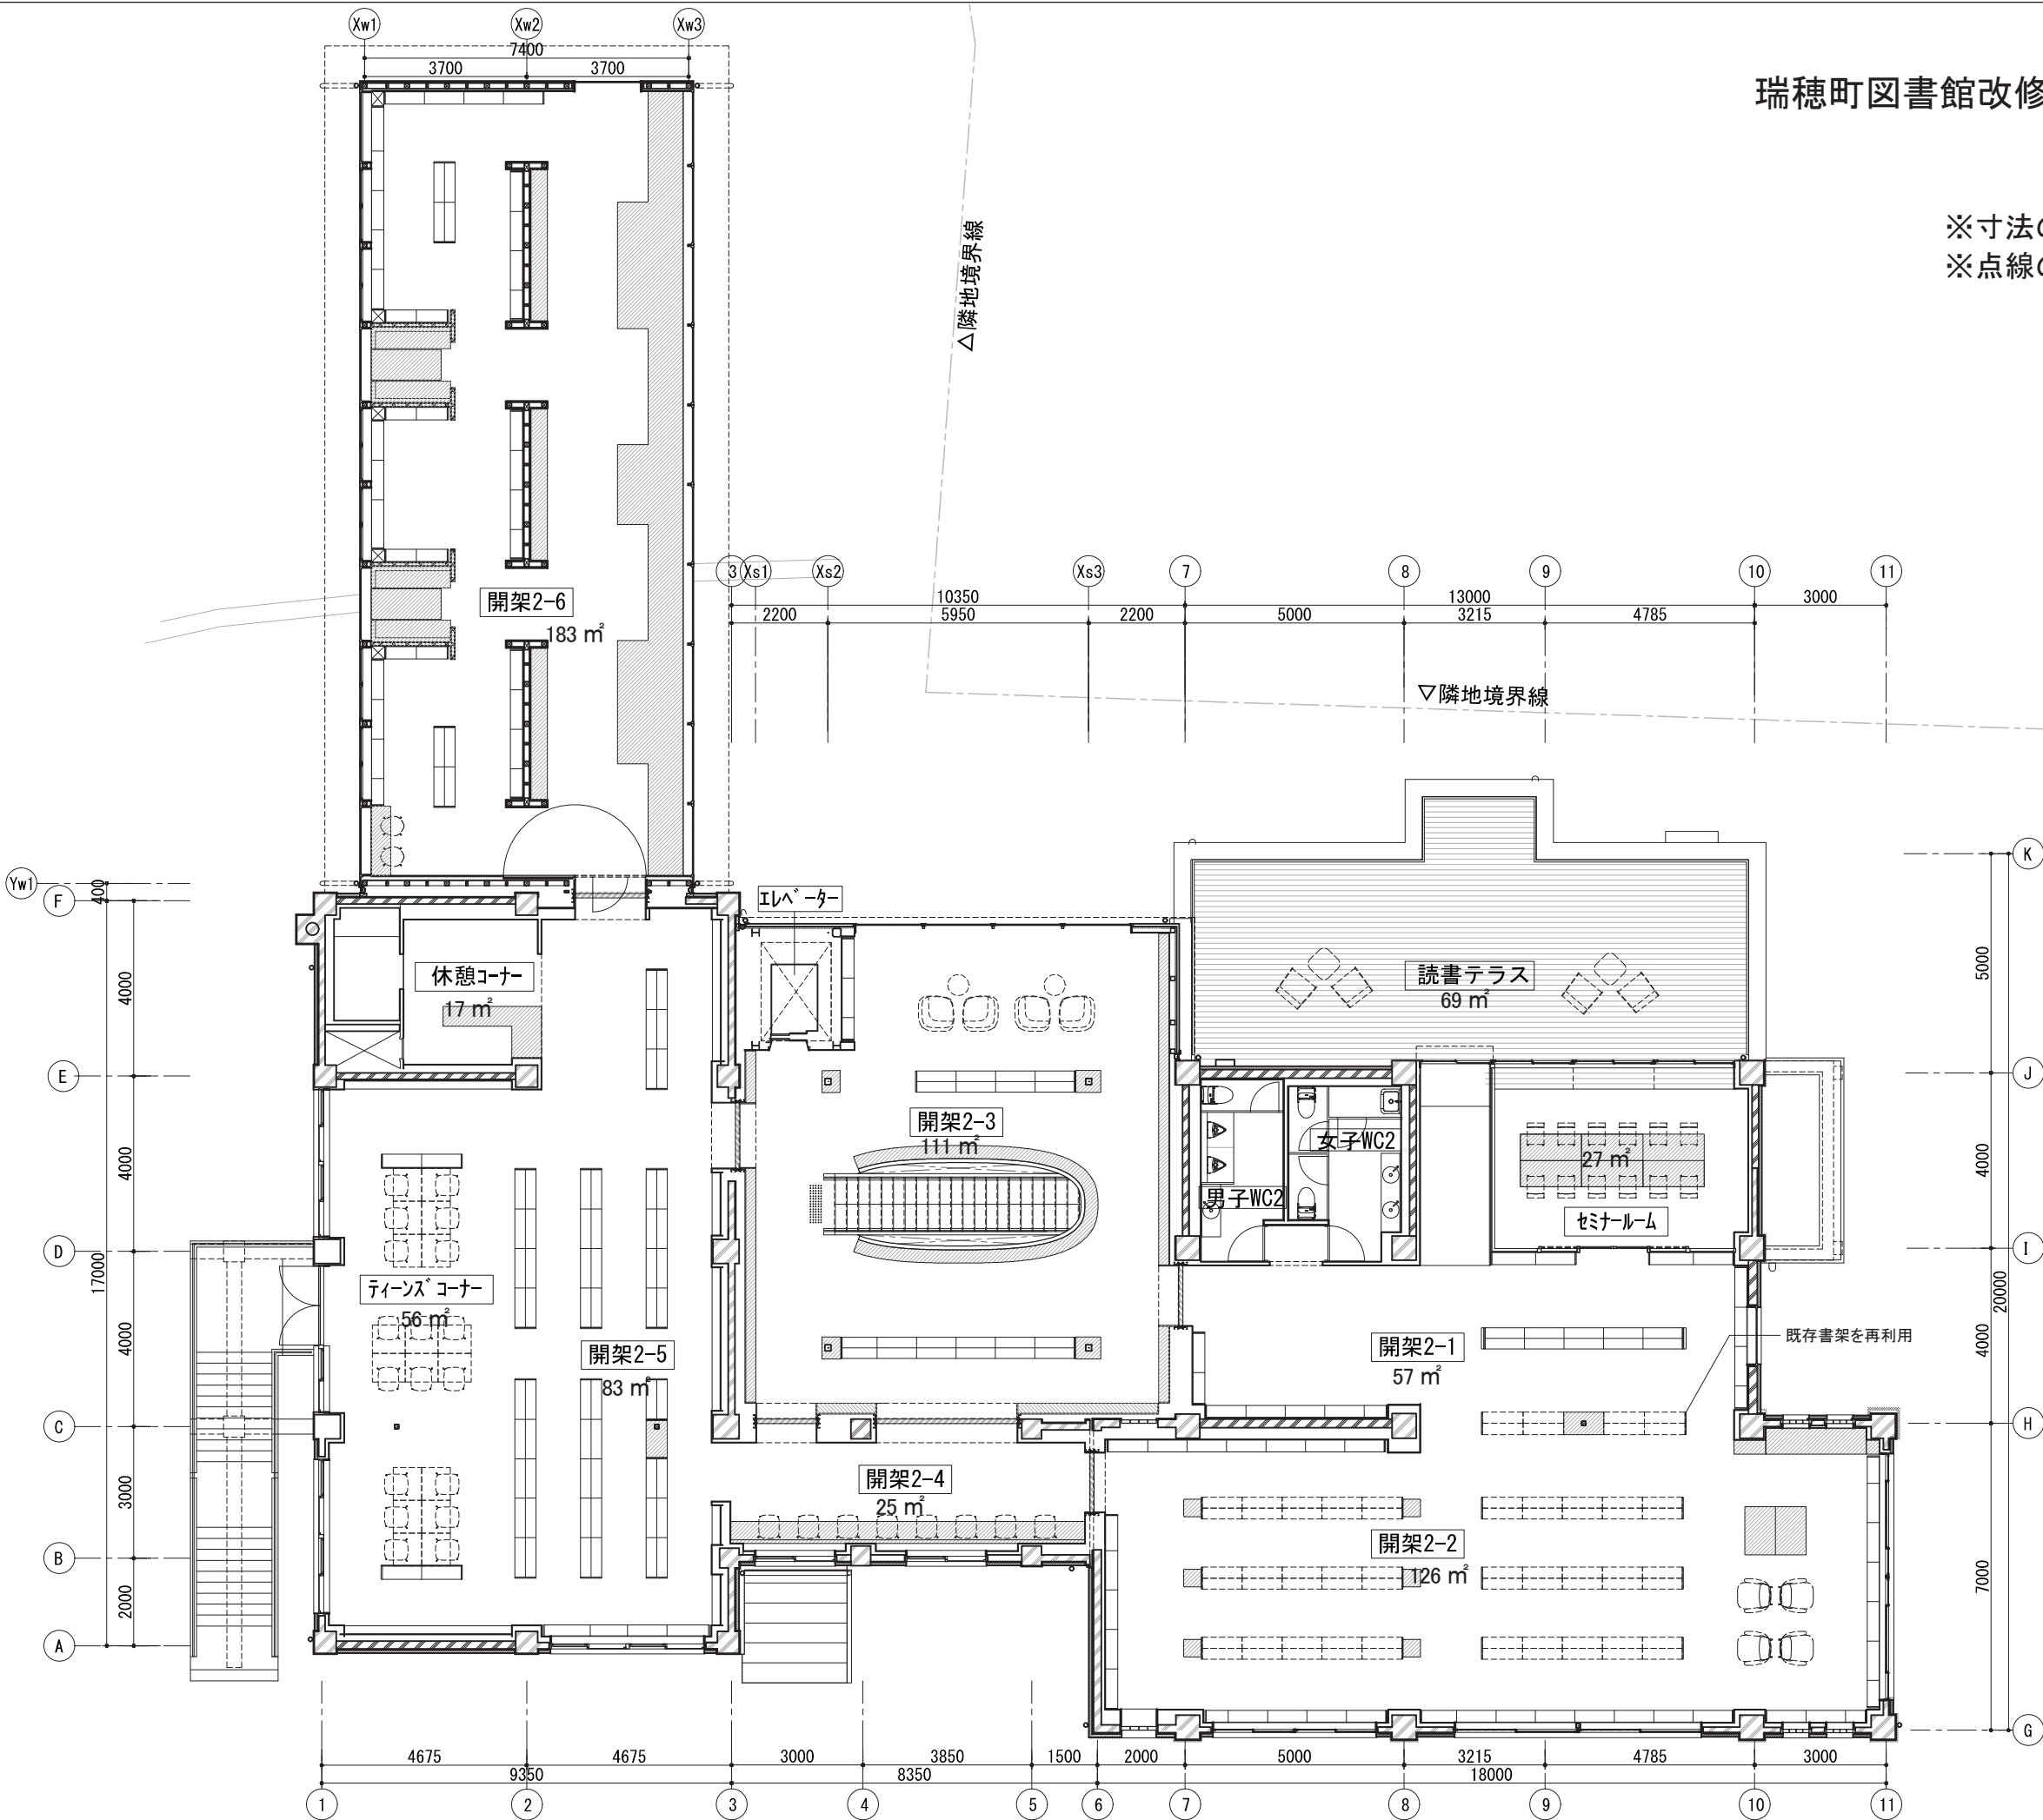

2階平面図 S=150




南側立面図 S=150

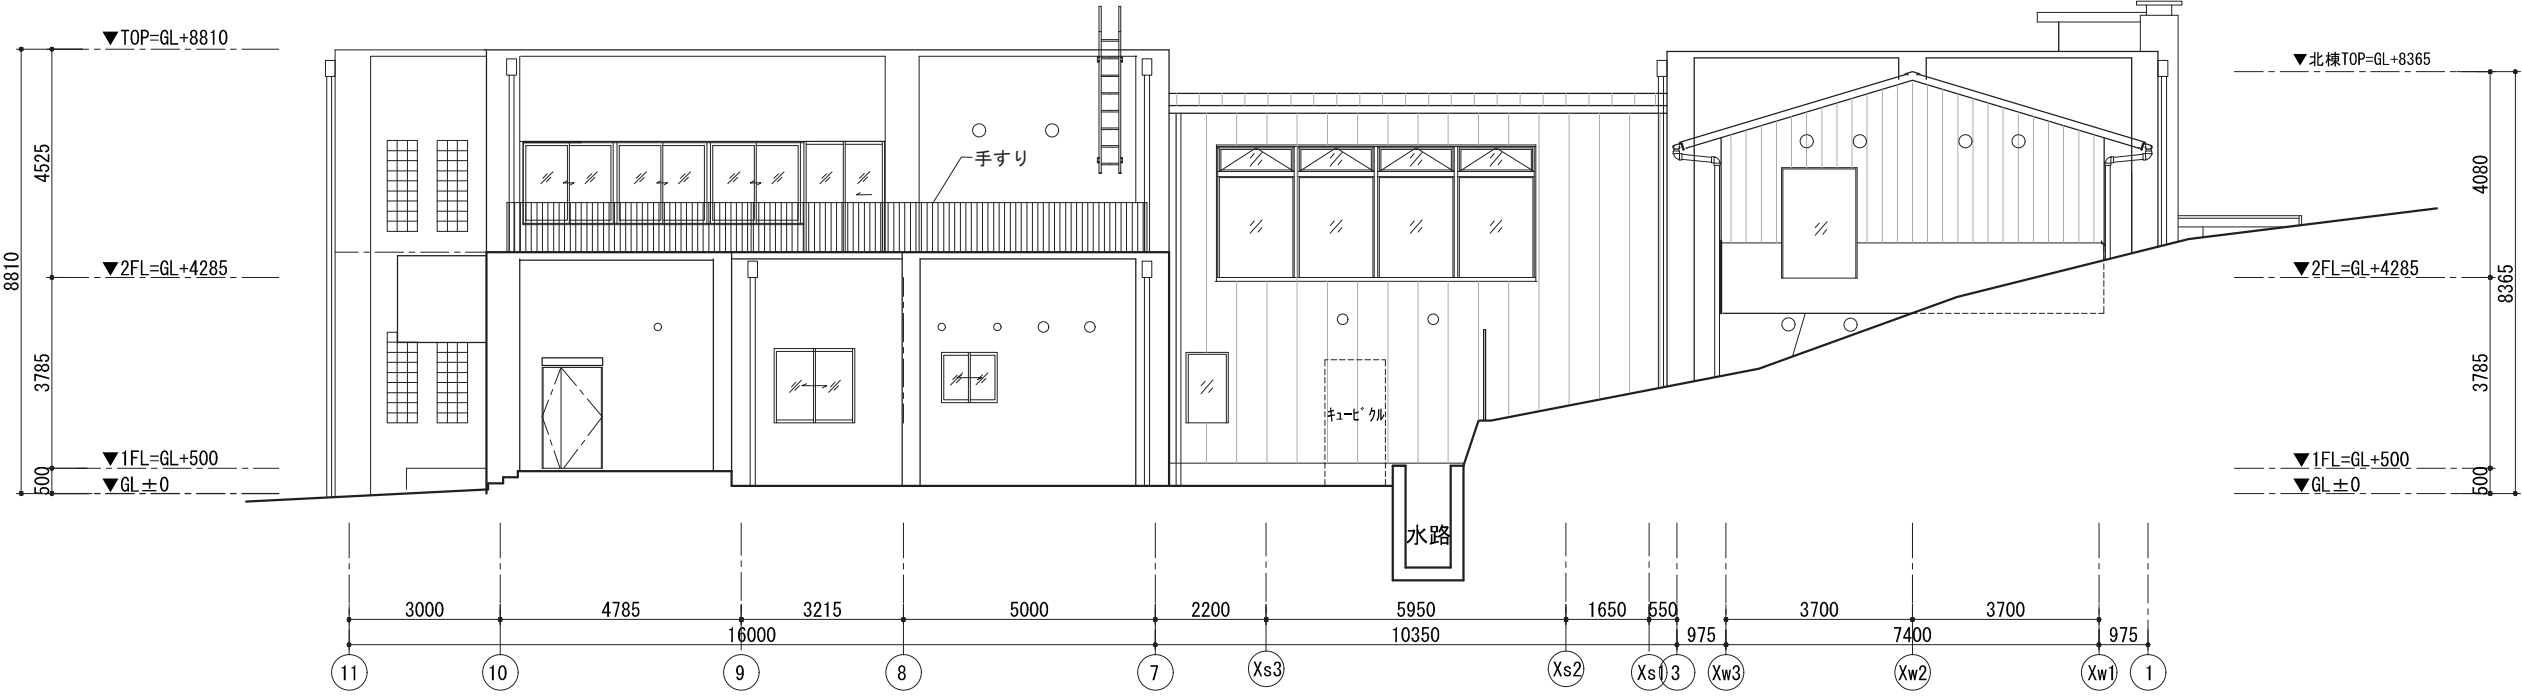


北側立面図 S=150

※寸法の単位は全て mm で示す。

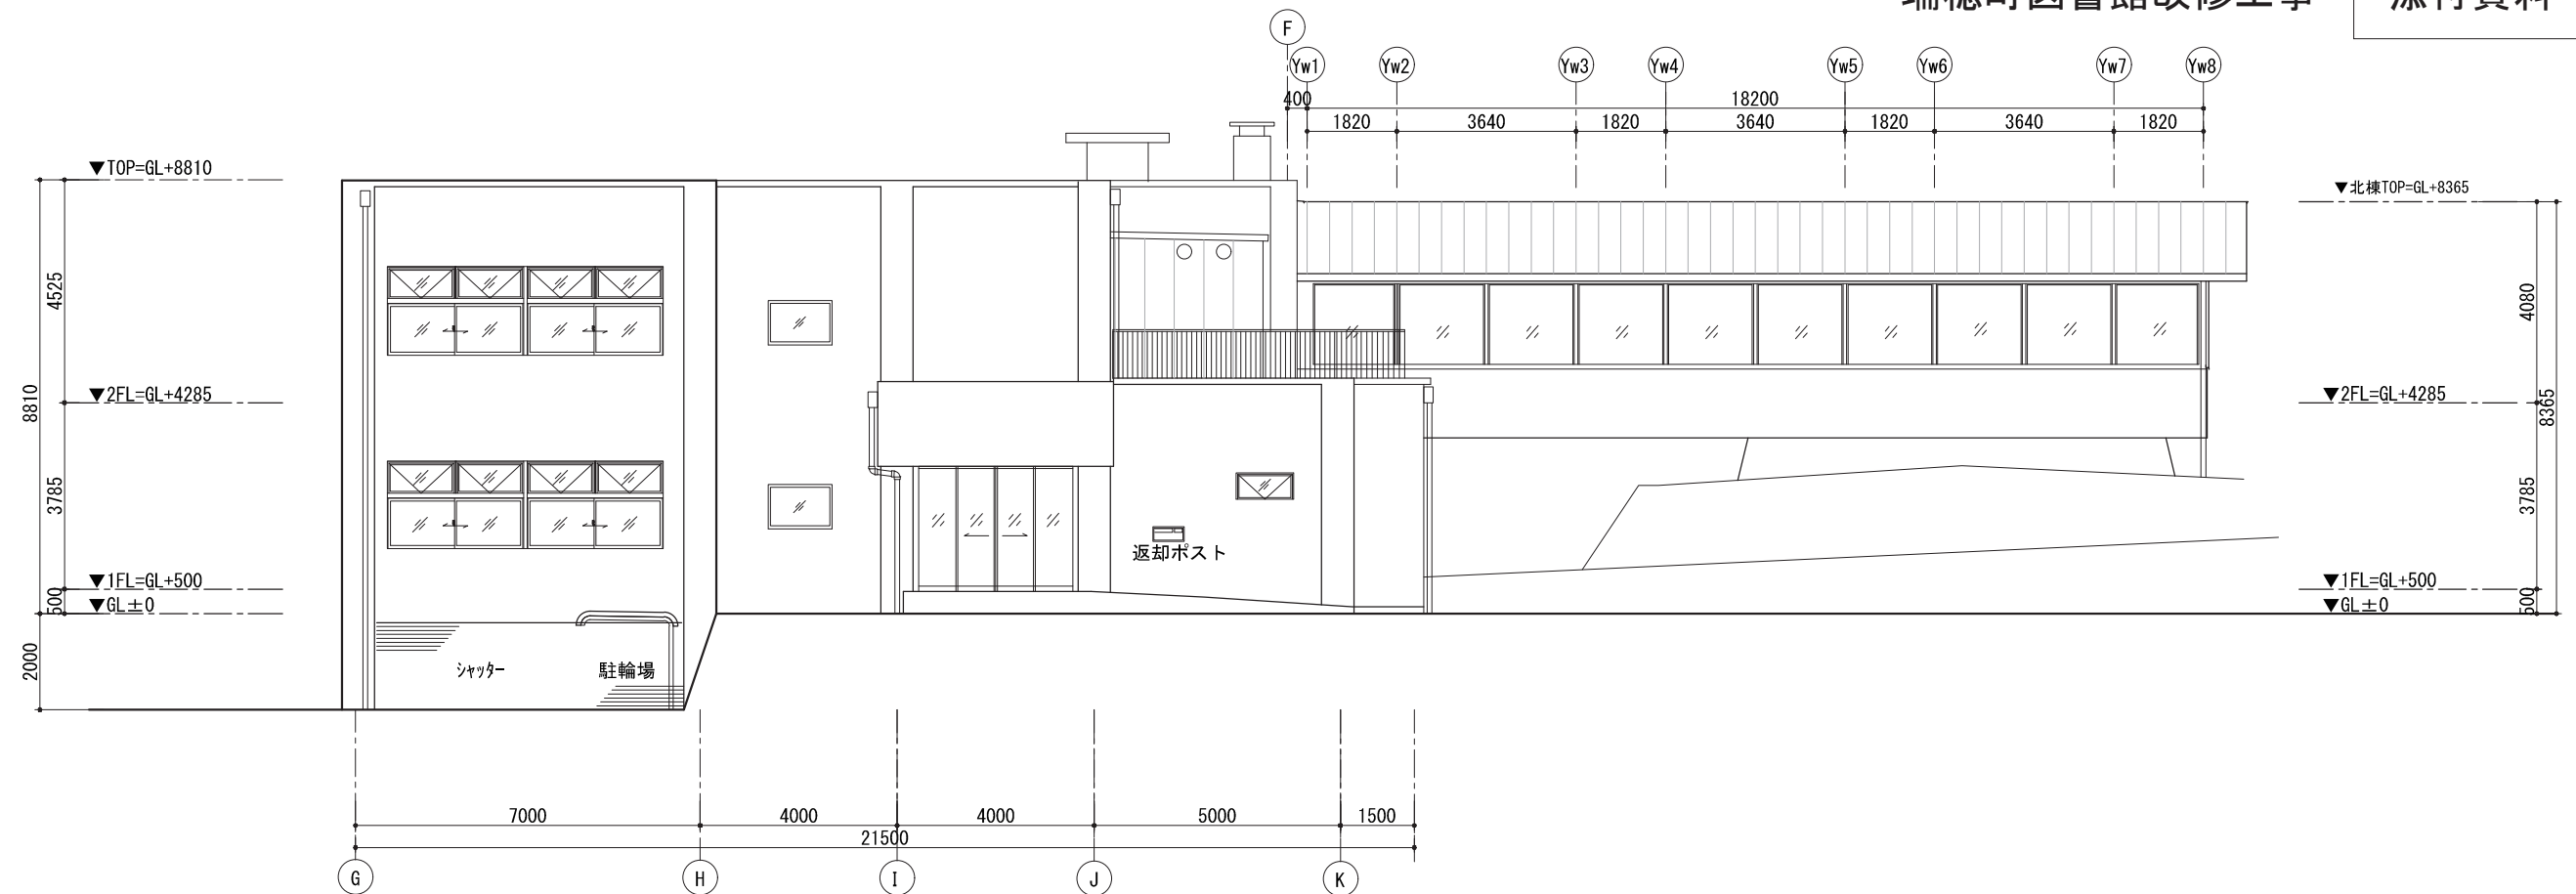


東側立面図 S=150

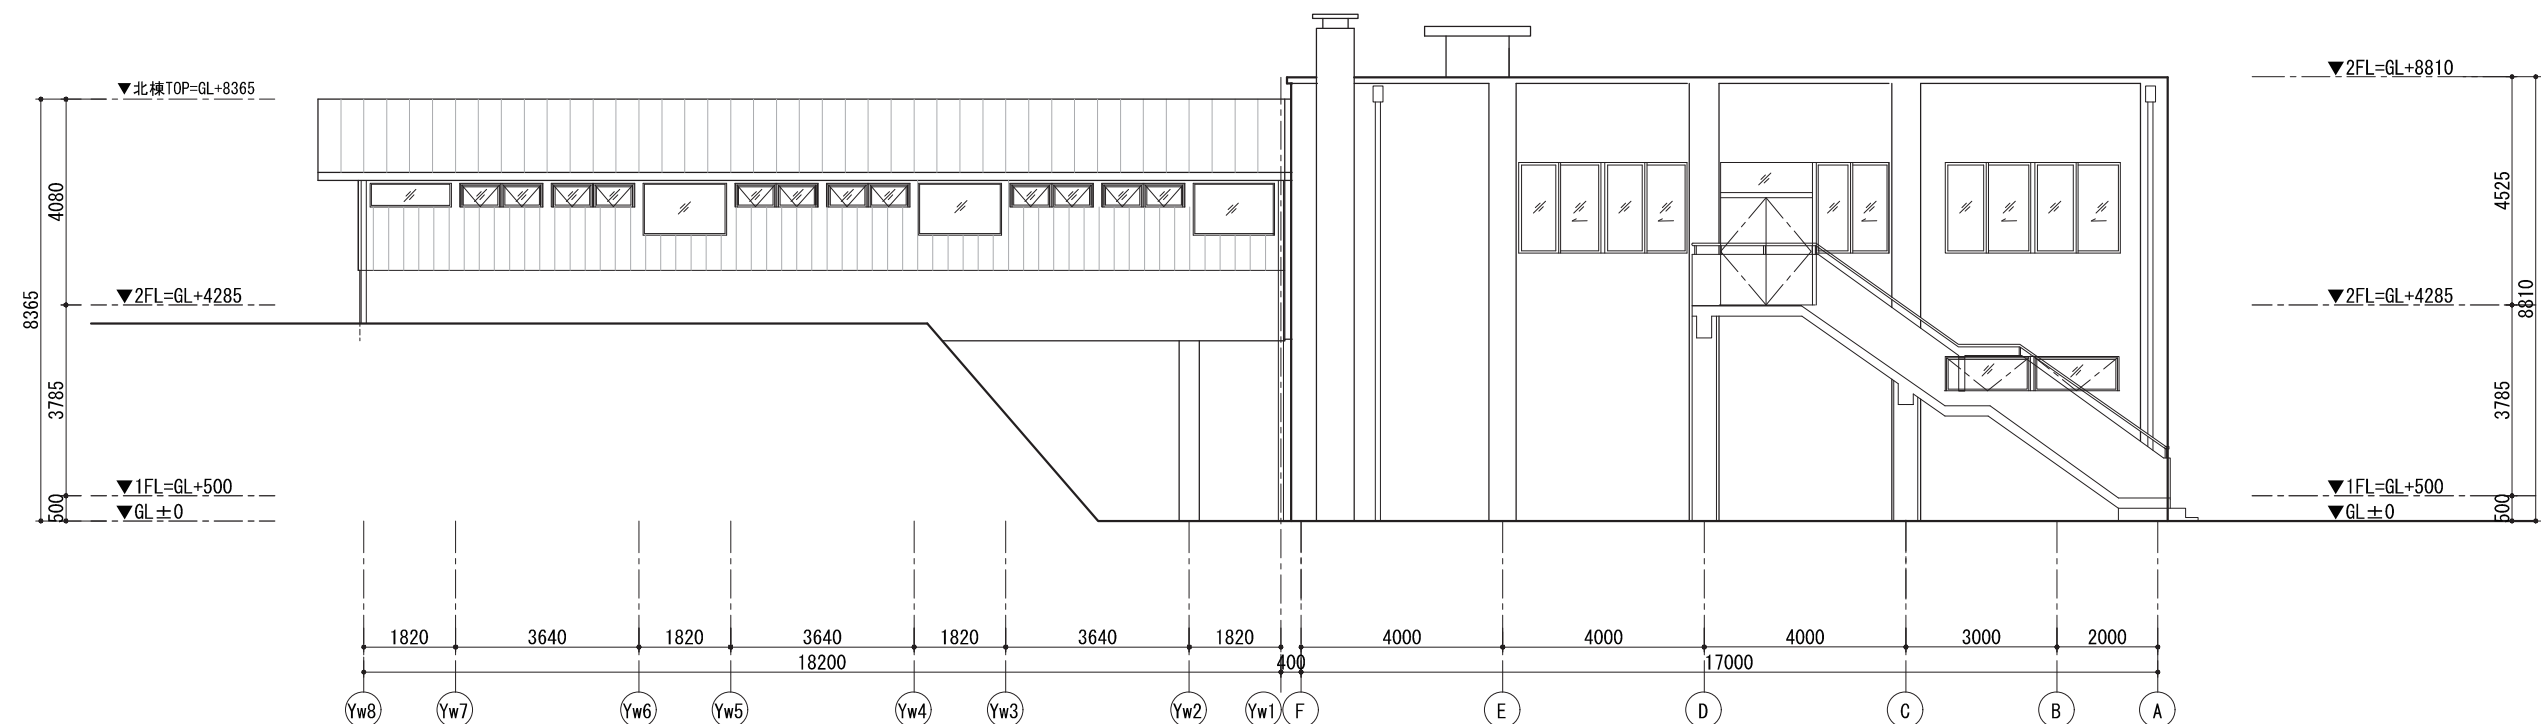


西側立面図 S=150


※寸法の単位は全て mm で示す。

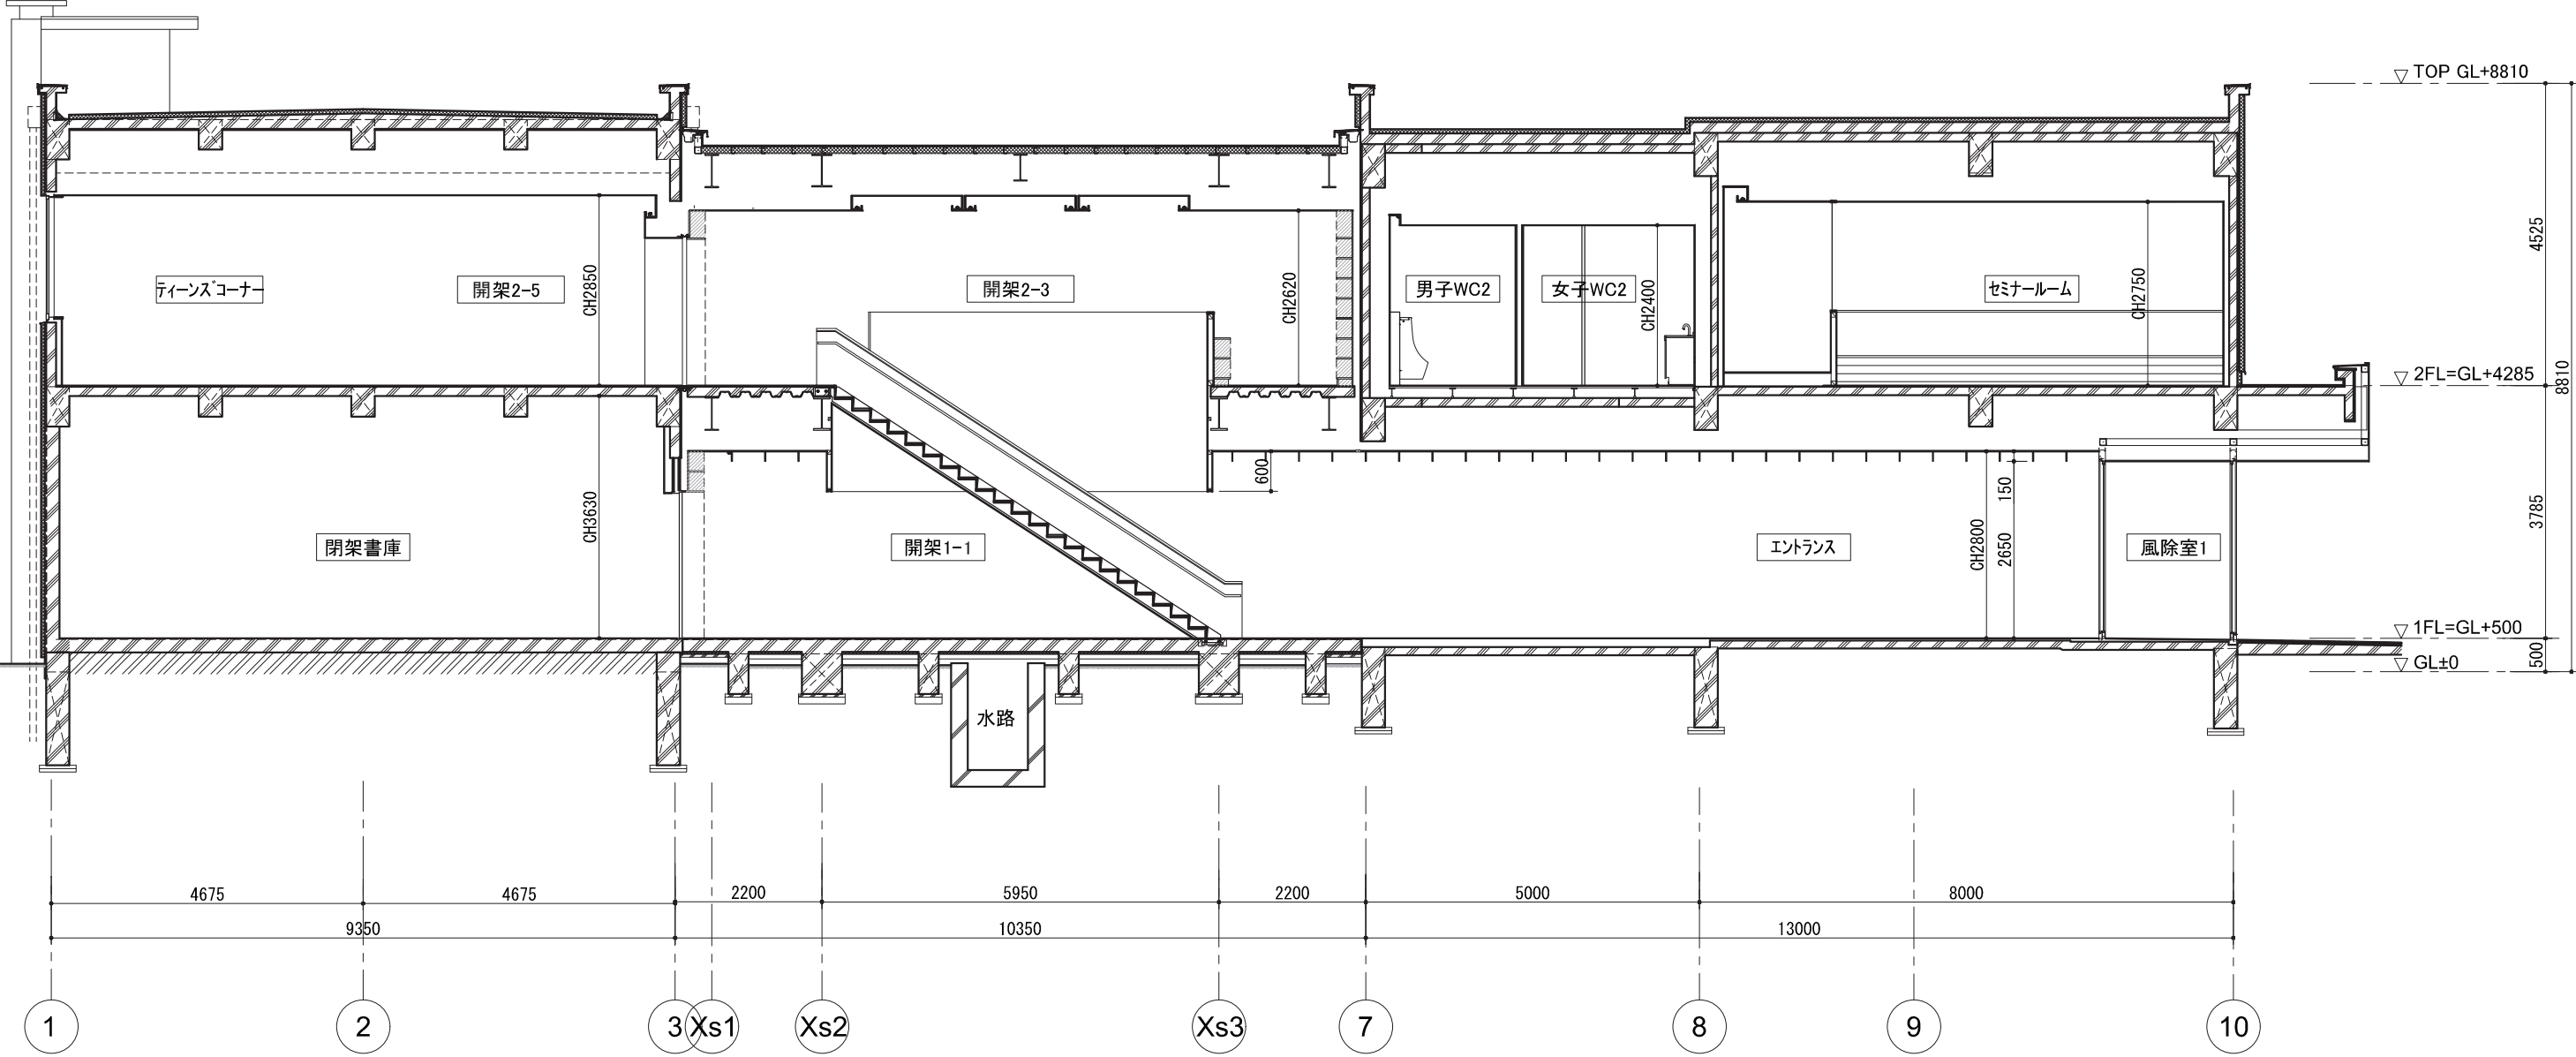

A-A' 断面図 S=100

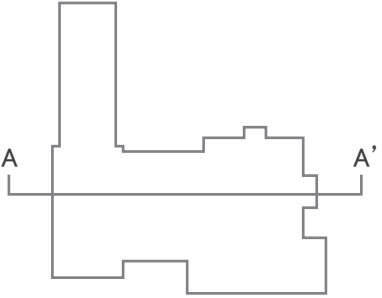

※寸法の単位は全て mm で示す。

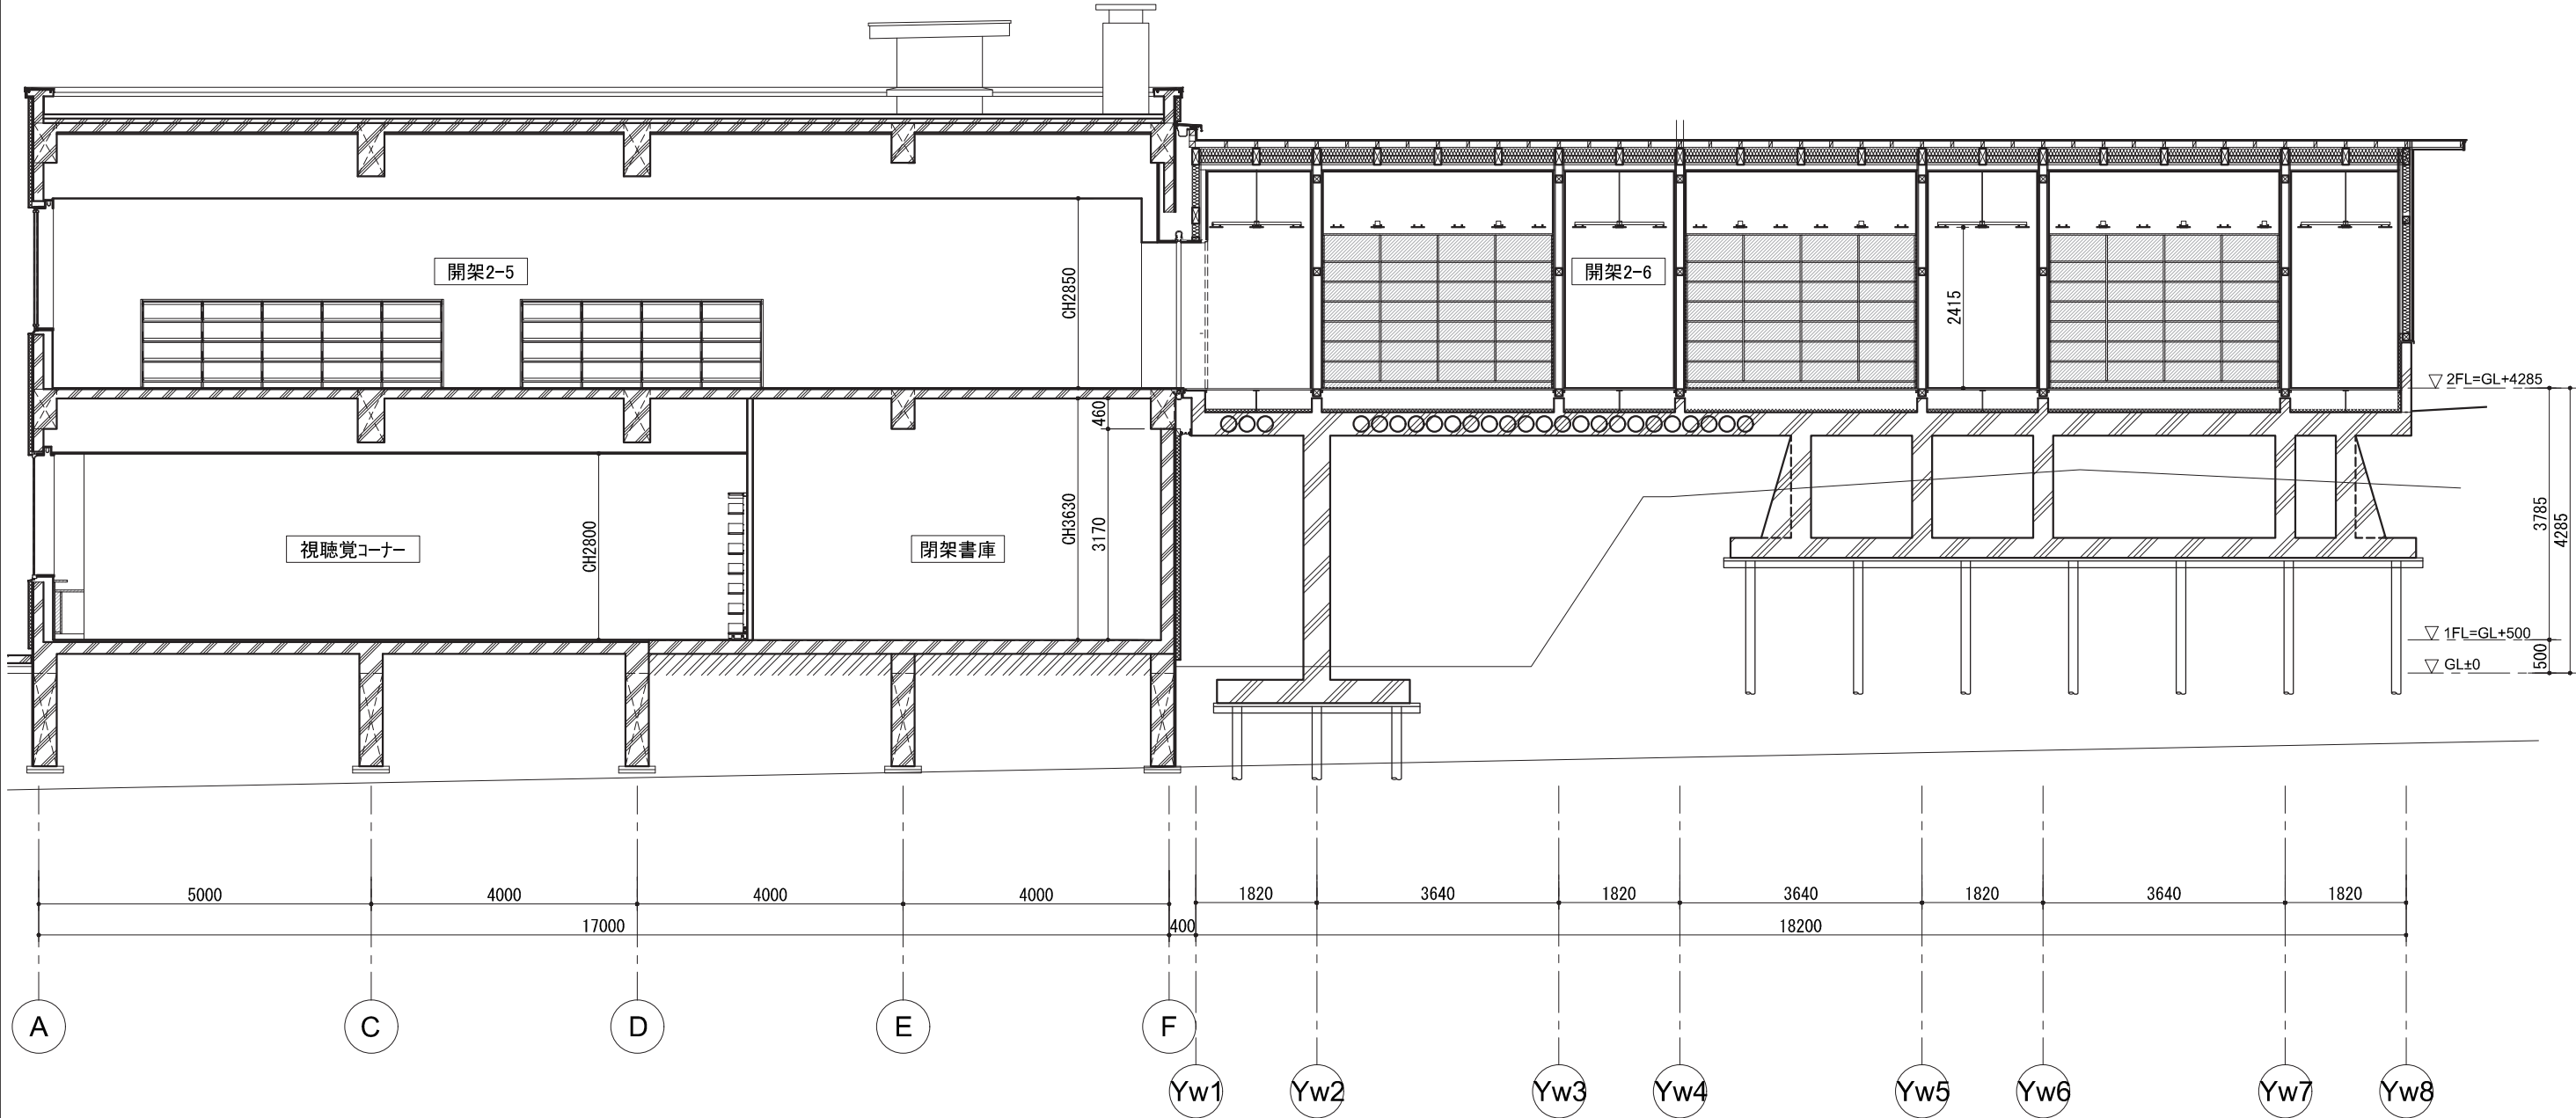

B-B' 断面図 S=100



※寸法の単位は全て mm で示す。

完成イメージ（北東方向より）

