

議案第 5 2 号

殿ヶ谷地区学習等供用施設改修工事請負契約について

上記の議案を提出する。

令和 5 年 9 月 1 日

提出者 瑞穂町長 杉 浦 裕 之

（提案理由）

議会の議決に付すべき契約及び財産の取得又は処分に関する条例（昭和 3 9 年条例第 8 号）第 2 条の規定により、議決を求める。

殿ヶ谷地区学習等供用施設改修工事請負契約

殿ヶ谷地区学習等供用施設改修工事施工のため、下記のとおり請負契約を締結する。

記

- | | | |
|---|--------|--|
| 1 | 契約の目的 | 殿ヶ谷地区学習等供用施設改修工事 |
| 2 | 契約の方法 | 指名競争入札による契約 |
| 3 | 契約金額 | 金 6 4 , 9 0 0 , 0 0 0 円 |
| 4 | 契約の相手方 | 東京都八王子市八木町 5 番 6 号
神稲建設株式会社 東京支店
支店長 加藤 正樹 |

(資 料)

殿ヶ谷地区学習等供用施設改修工事請負契約入札経過

- 1 指名業者選定委員会開催日時
令和5年7月 4日 午前10時
- 2 設計図書配布 令和5年7月 6日 発送
- 3 入札の日時 令和5年8月 3日 午前10時
- 4 工 期 契約確定の日の翌日から
令和6年3月29日まで
- 5 入札者及び入札金額

(単位：円)

回数 入札者	1回目 (消費税等を含 まない額)	備 考
神稲建設(株) 東京支店	59,000,000	
(株)山口建興 瑞穂支店	73,000,000	
松井建設(株) 多摩営業所	辞退	
眞生工業(株)	辞退	
光建設(株)	辞退	
清起工業(株)	辞退	
豊友建設(株)	辞退	
(株)武建設	辞退	
(株)三恵建設	辞退	
(株)島田組	辞退	
(株)モリタ	辞退	
佐久間建設(株)	辞退	
井戸鉄建(株)	辞退	

今治建設(株)	辞退	
(株)田中建設	辞退	
(株)古畑総合建装	辞退	
(株)山武コーポレーション	不参加	
(株)Y A Z A W A L U M B E R	不参加	

工事件名：殿ヶ谷地区学習等供用施設改修工事
工事箇所：瑞穂町大字殿ヶ谷988番地


添付資料 1

建物概要


- | | | |
|---|-------|--------------------------------------|
| 1 | 名称 | 殿ヶ谷会館 |
| 2 | 敷地面積 | 1,135.32㎡ |
| 3 | 延床面積 | 363.33㎡ |
| 4 | 構造・規模 | 鉄筋コンクリート造2階建 |
| 5 | 主要室等 | 1階 ホール、集会室、トイレ、倉庫等
2階 学習室、和室、トイレ等 |

工事概要

- | | |
|---|---|
| 1 | 玄関バリアフリー化(スロープ設置、段差解消等) |
| 2 | だれでもトイレ設置(背もたれ付便器、ベビーチェア・シート、オストメイト用設備等) |
| 3 | トイレ全面改修(トイレ洋式化等) |
| 4 | 外壁改修(ひび割れ・浮き部補修等) |
| 5 | 室内改修(視覚障害者用誘導表示(ブロック)設置、階段用2段手すり設置、天井・床改修等) |
| 6 | 屋上防水改修(ウレタン塗膜防水(脱気工法)、既存空調屋外機(単一ダクト)撤去等) |
| 7 | 太陽光発電設備設置(パネル15枚、計測・表示装置等設置) |
| 8 | 電気設備(照明器具LED化、LED誘導音付点滅型避難口誘導灯設置等) |
| 9 | 機械設備(既存空調設備(単一ダクト)撤去、既存個別空調設備取外し・再設置等) |

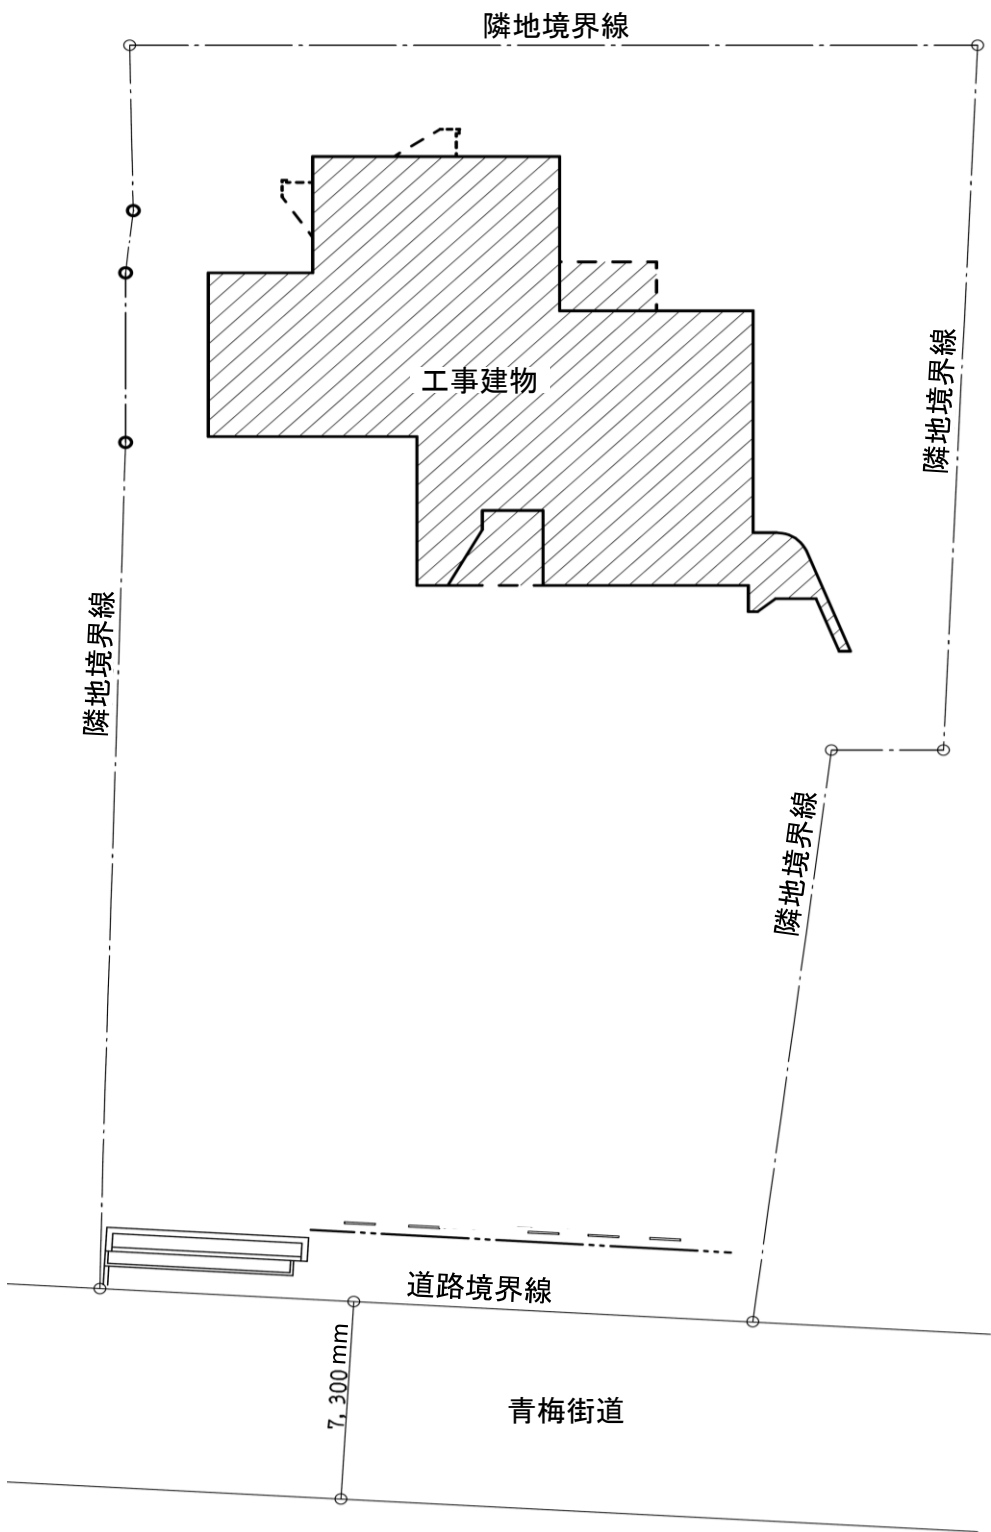


配置図

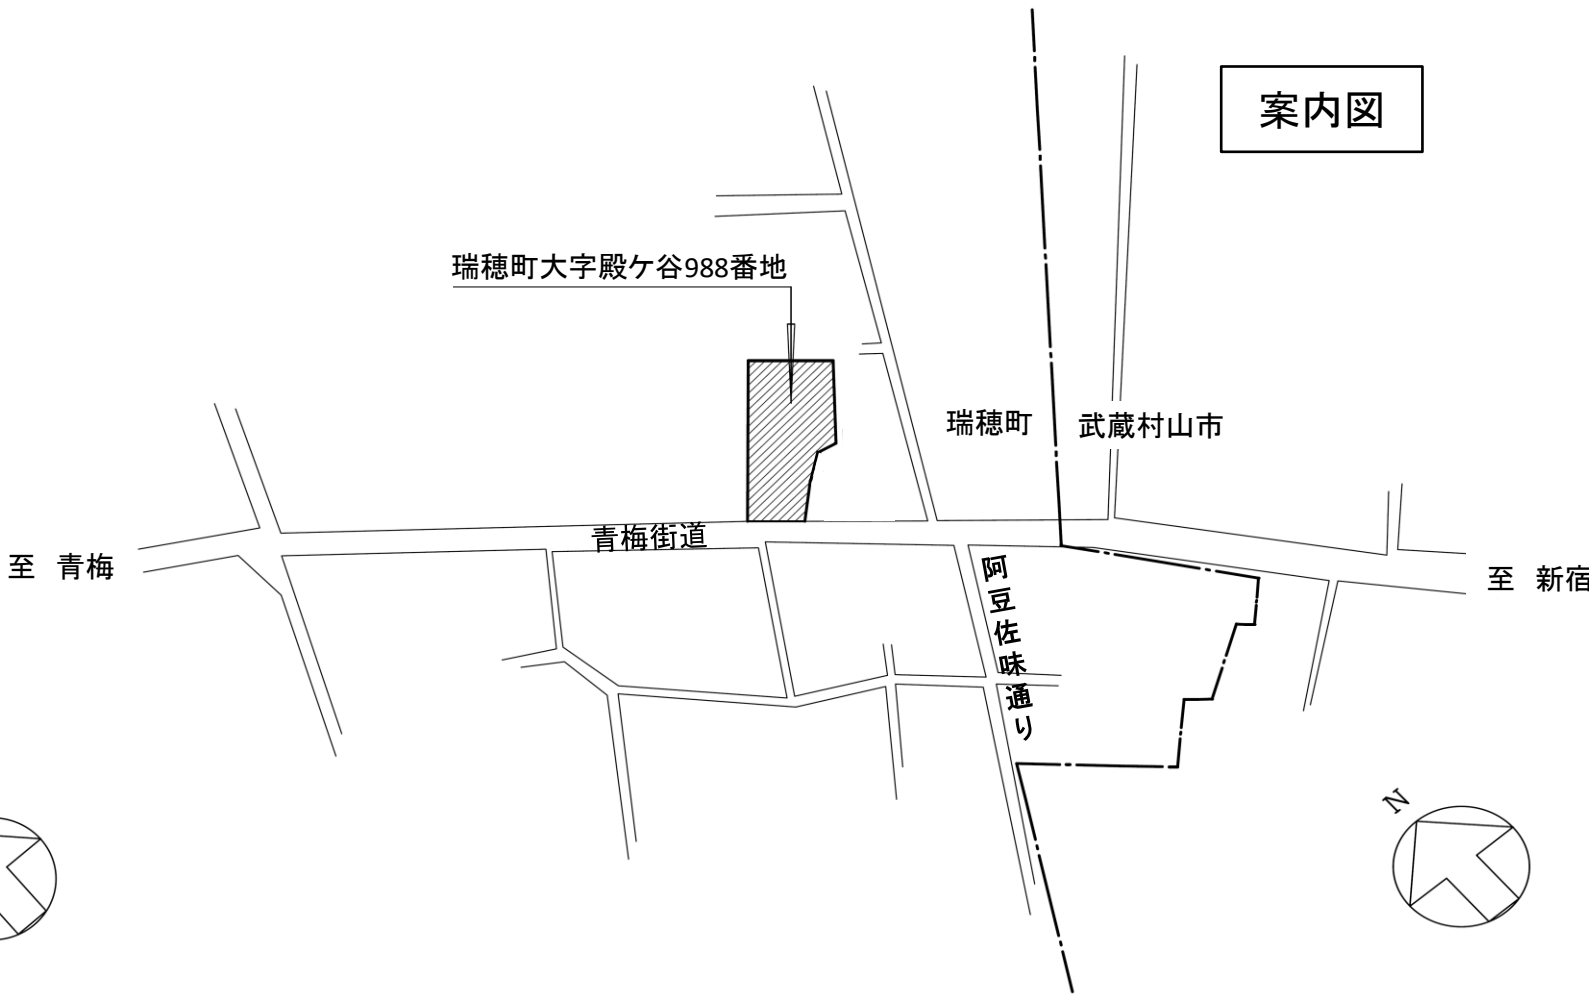

案内図




※寸法の単位は全て mm で示す。

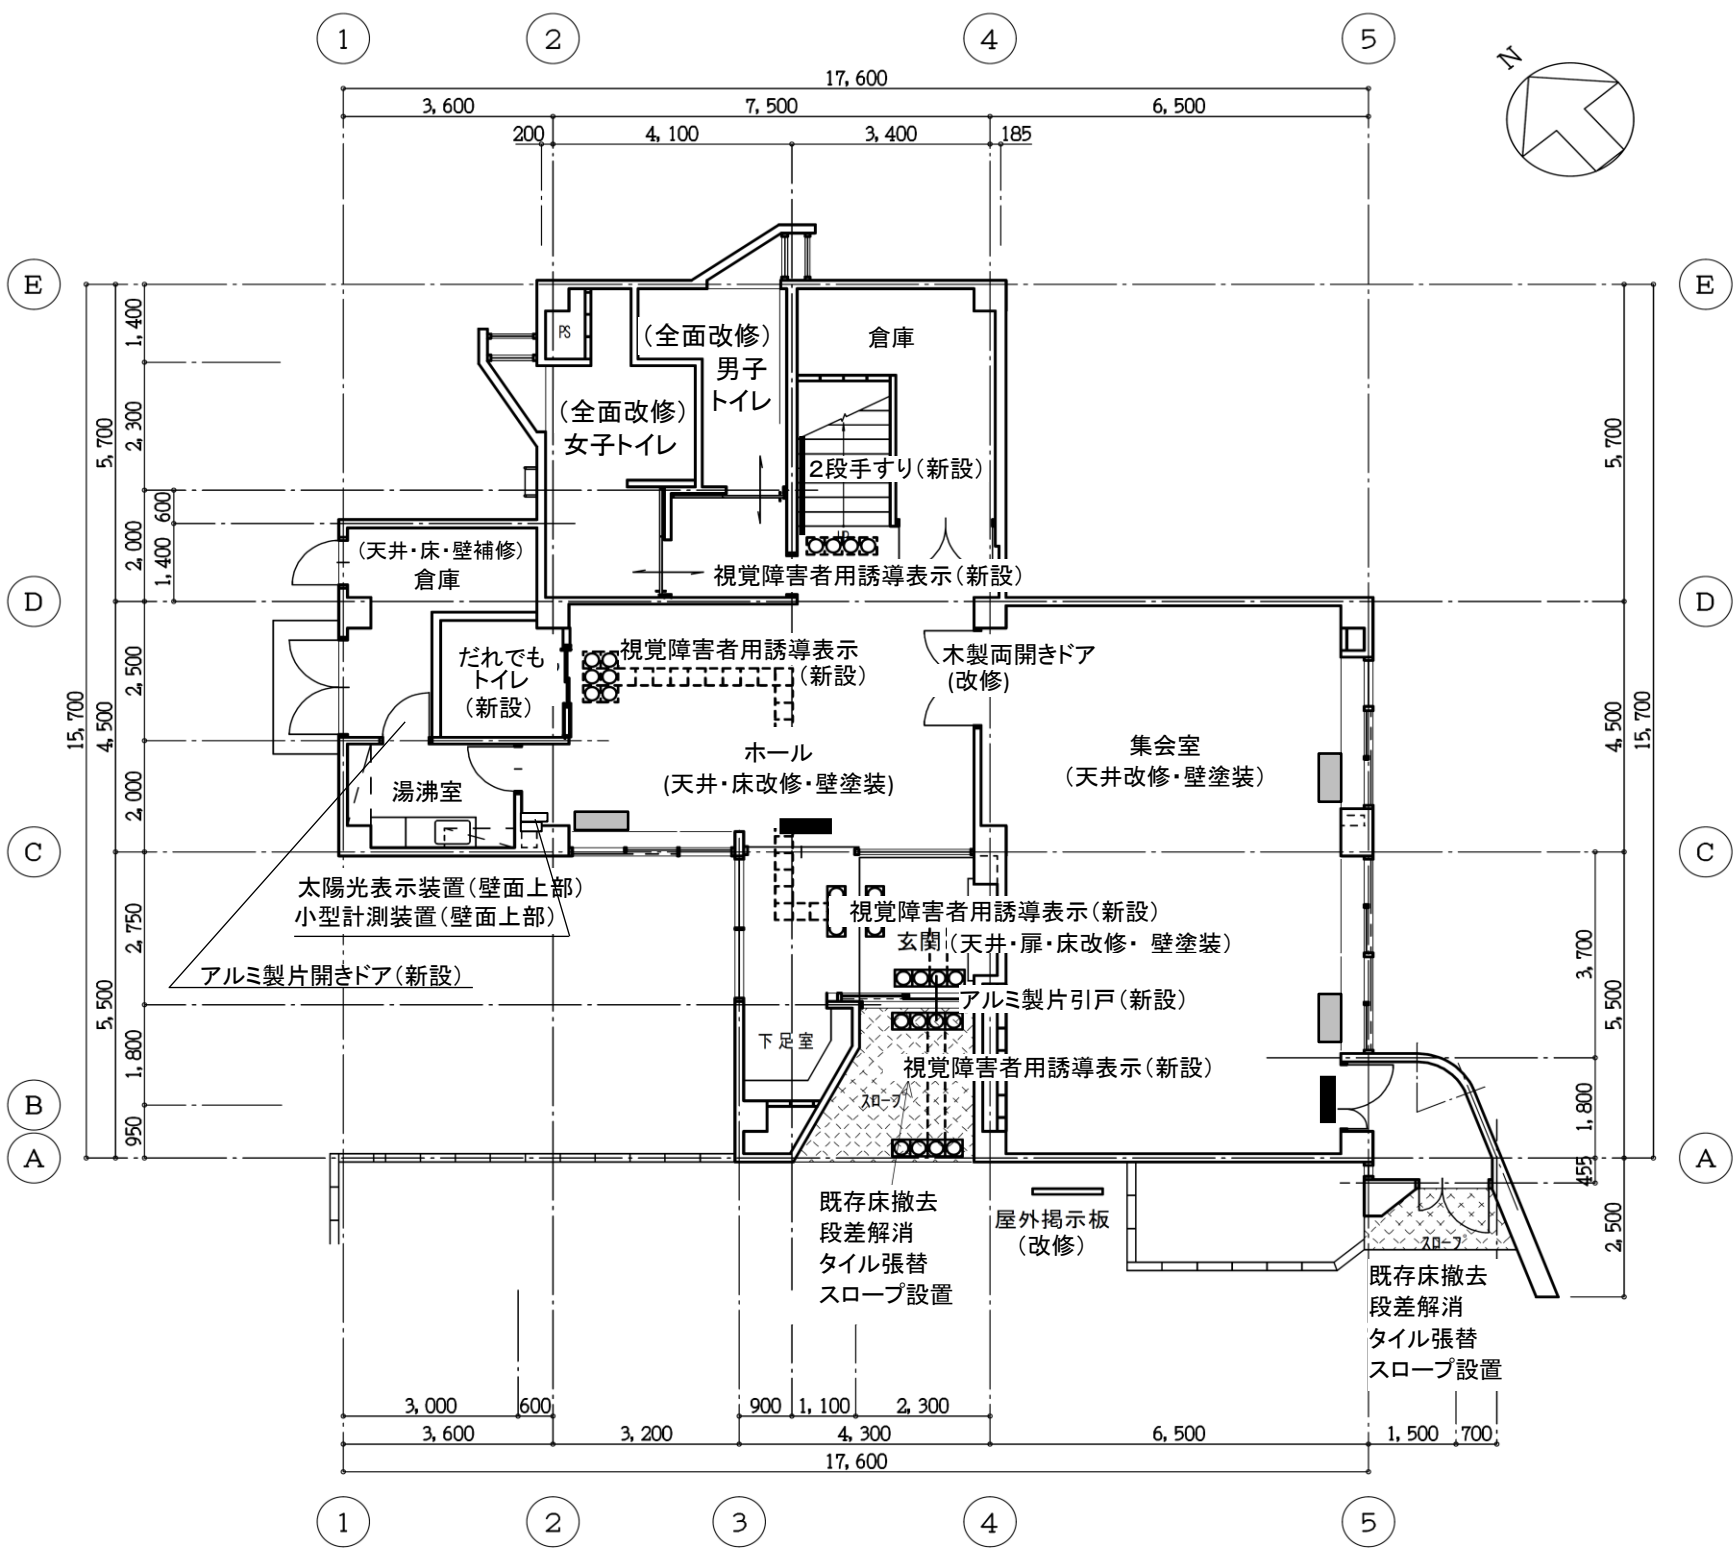


- 既存個別空調室内機取外し・再設置
- LED誘導音付点滅型避難口誘導灯

※寸法の単位は全て mm で示す。

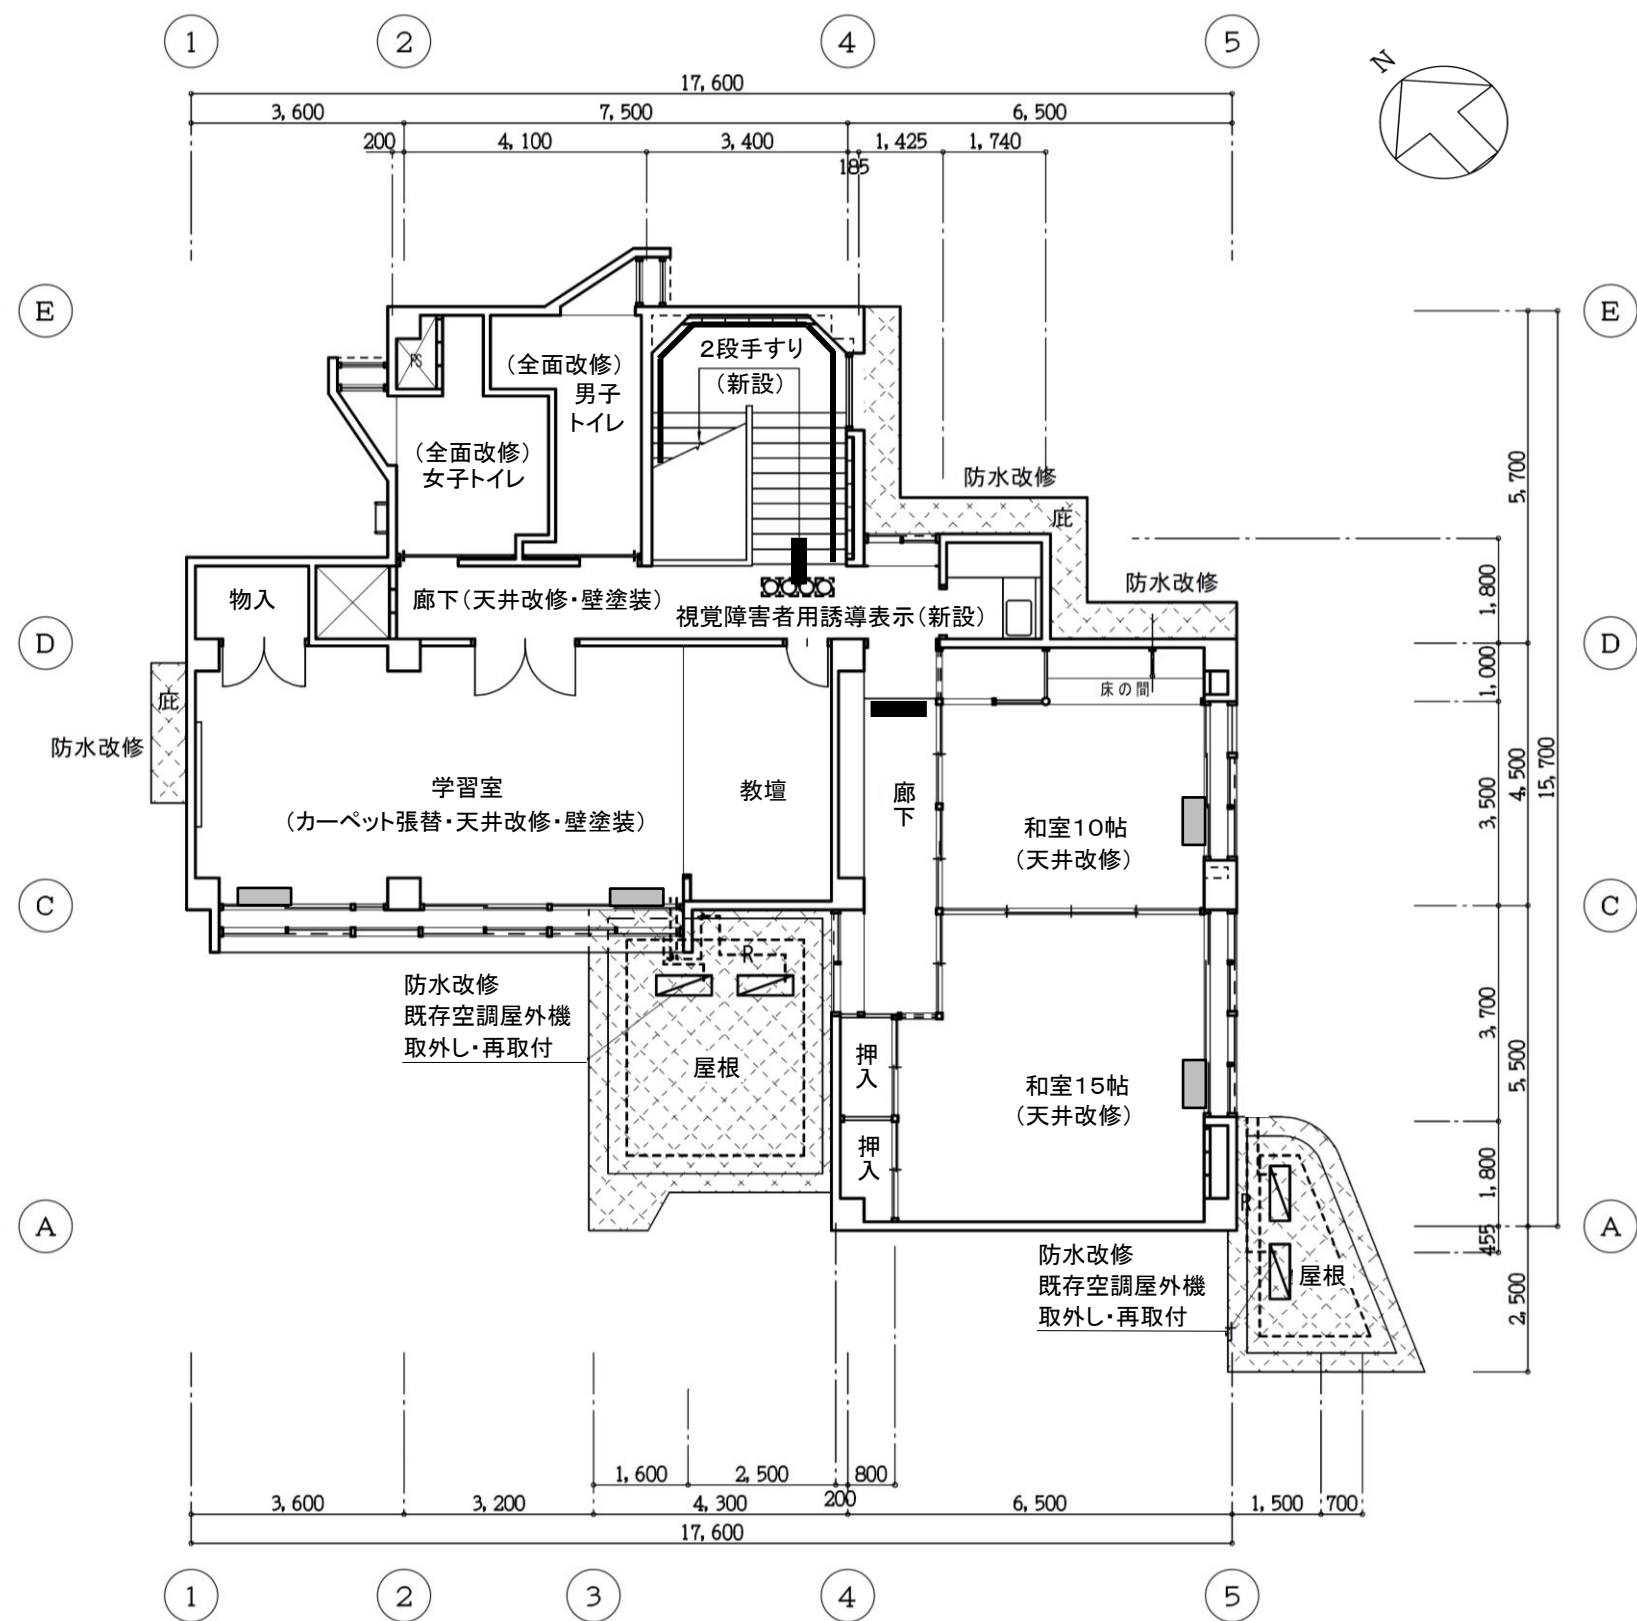


2階平面図

※寸法の単位は全て mm で示す。

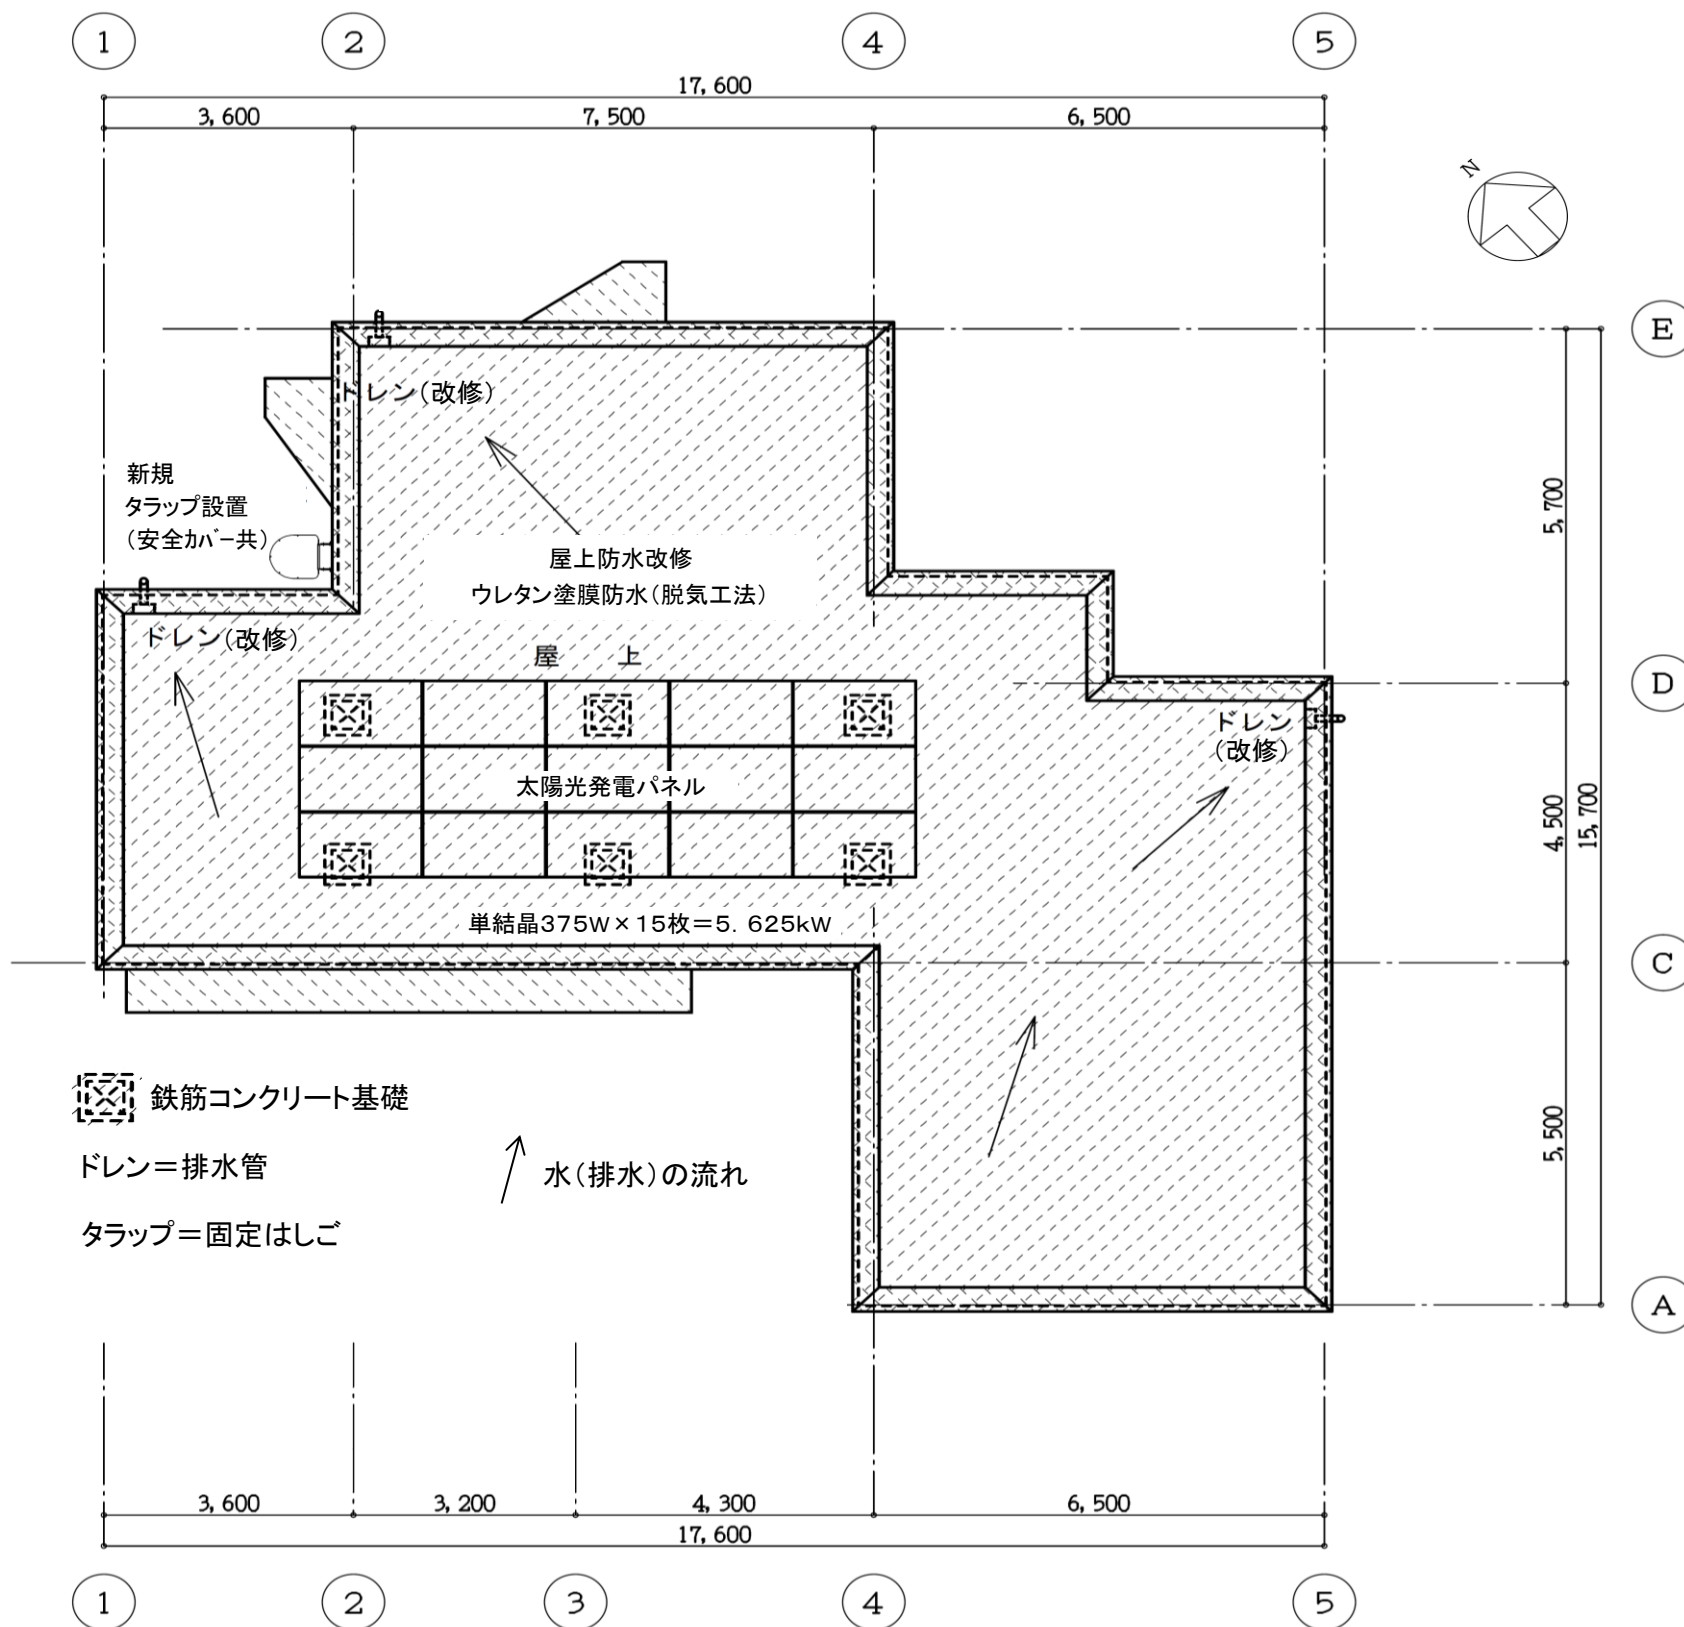

屋上平面図

太陽電池モジュール(パネル1枚)

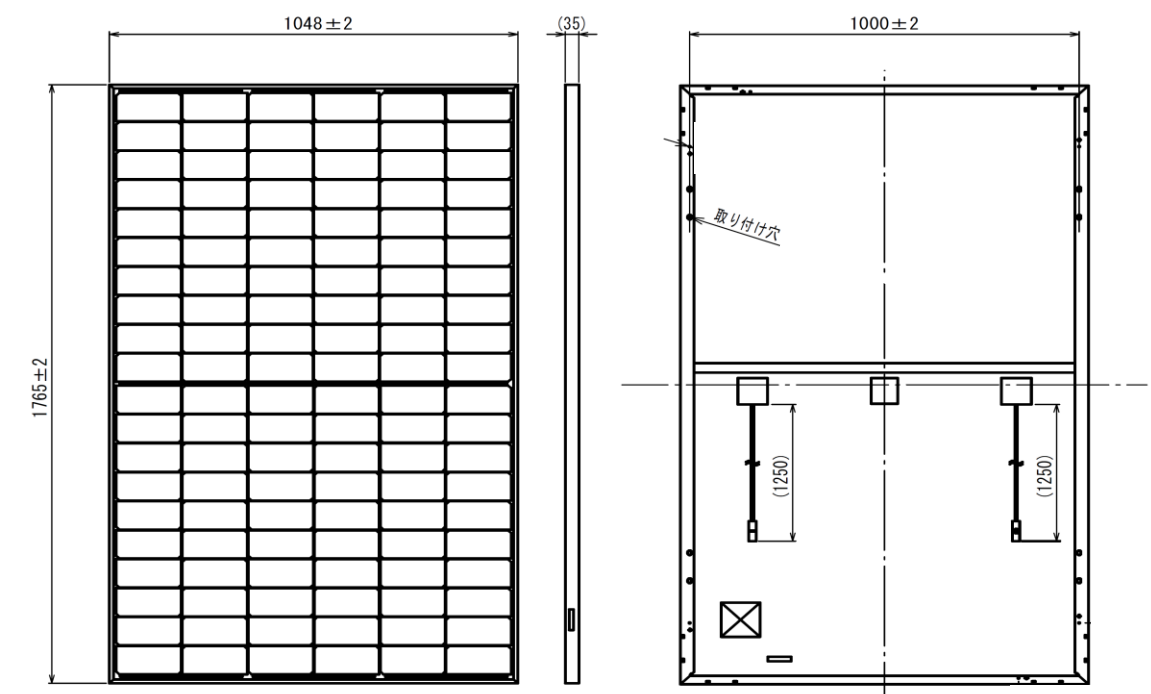


仕 様 : 単結晶シリコン太陽電池
最大出力 : 375W
質 量 : 21.0kg

※寸法の単位は全て mm で示す。

トイレ全面改修
天井・床・壁・ブース・扉 等

トイレ全面改修
天井・床・壁・ブース・扉 等

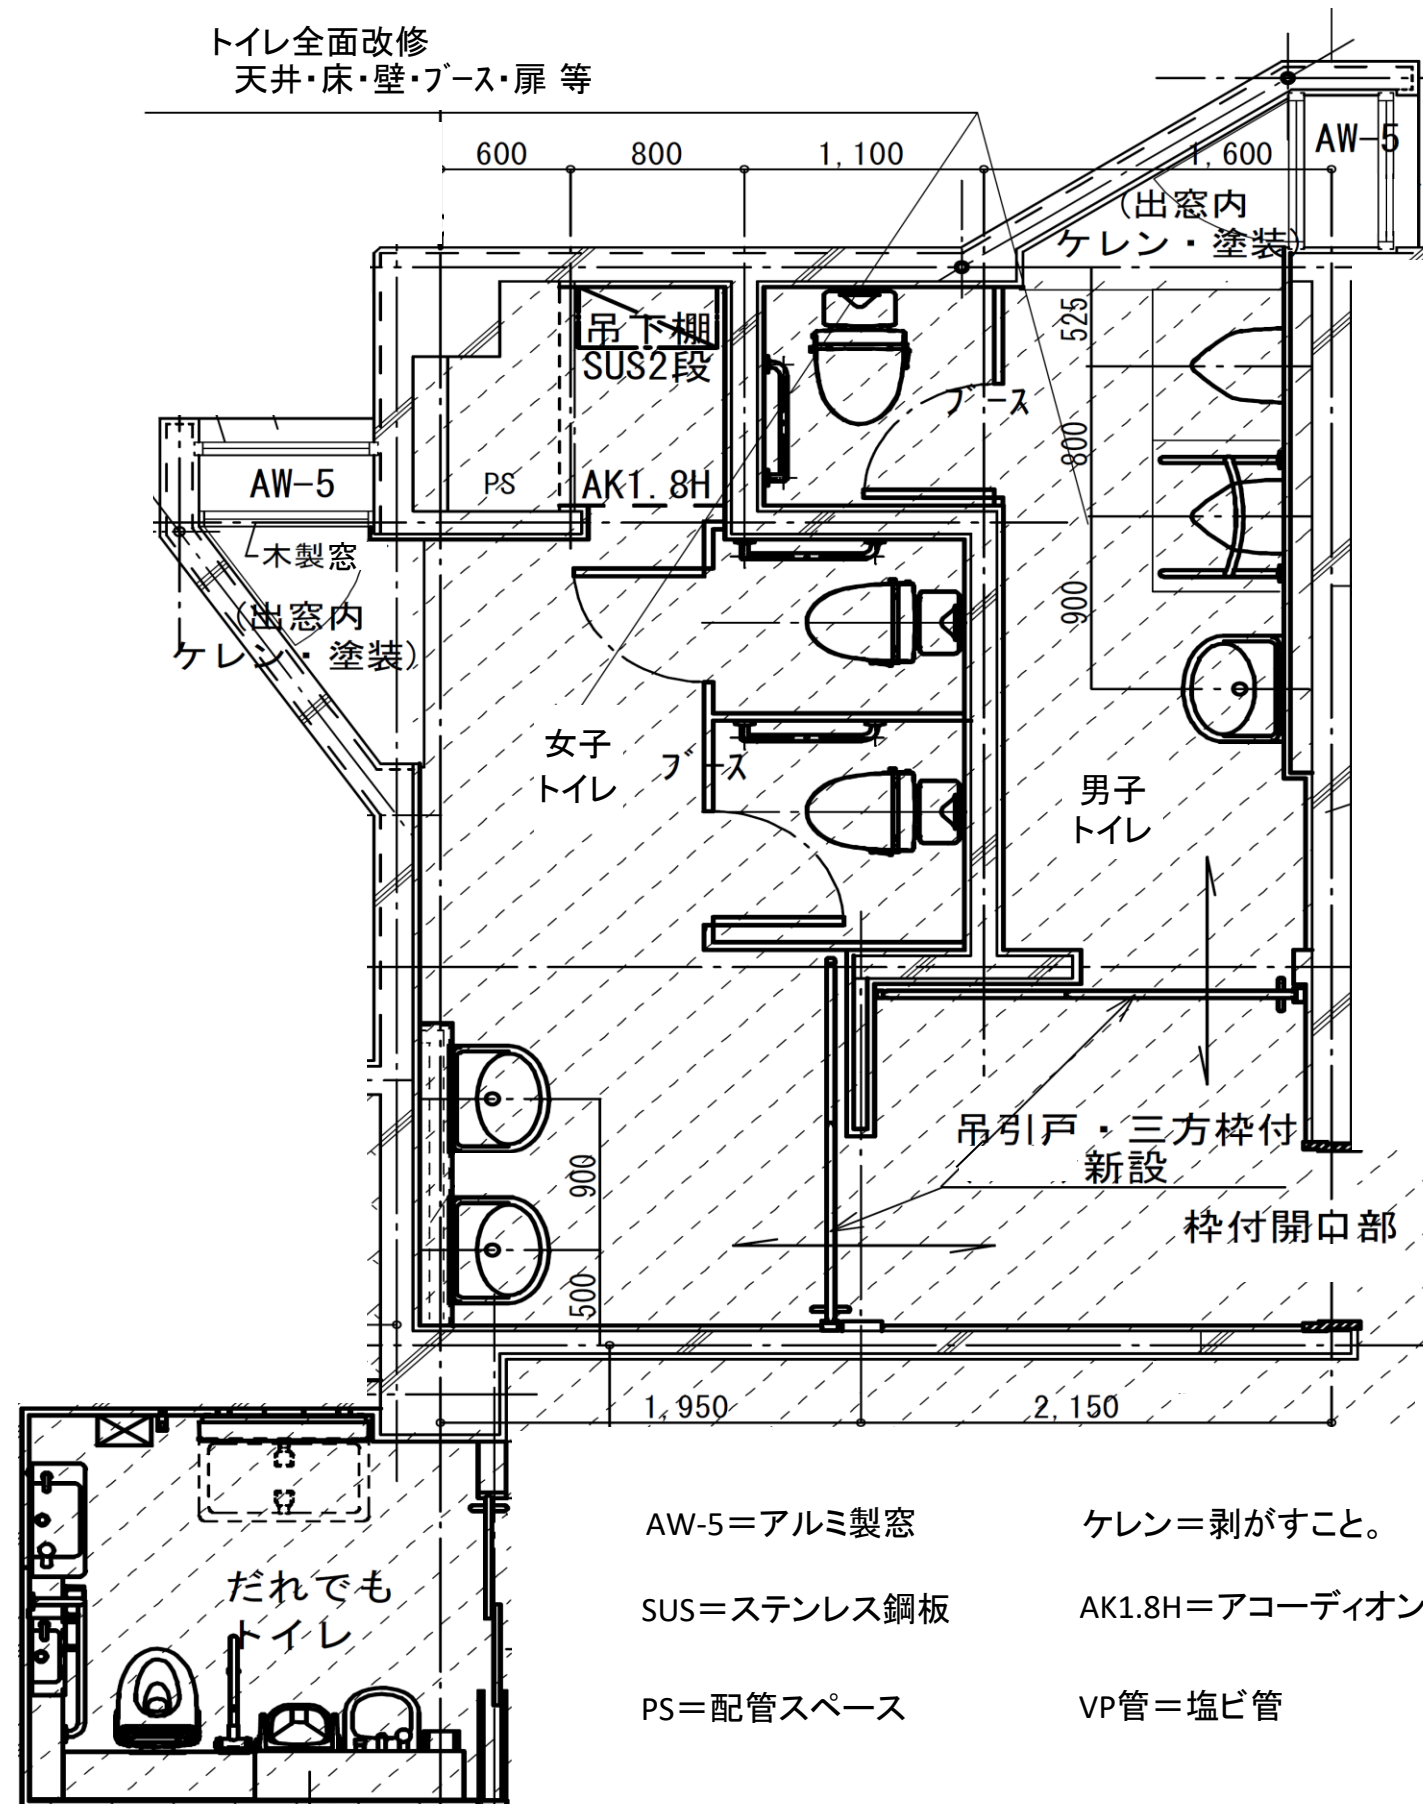

AW-5=アルミ製窓

ケレン=剥がすこと。


SUS=ステンレス鋼板

AK1.8H=アコーディオンカーテン1.8m

PS=配管スペース

VP管=塩ビ管

1階 トイレ・だれでもトイレ改修図

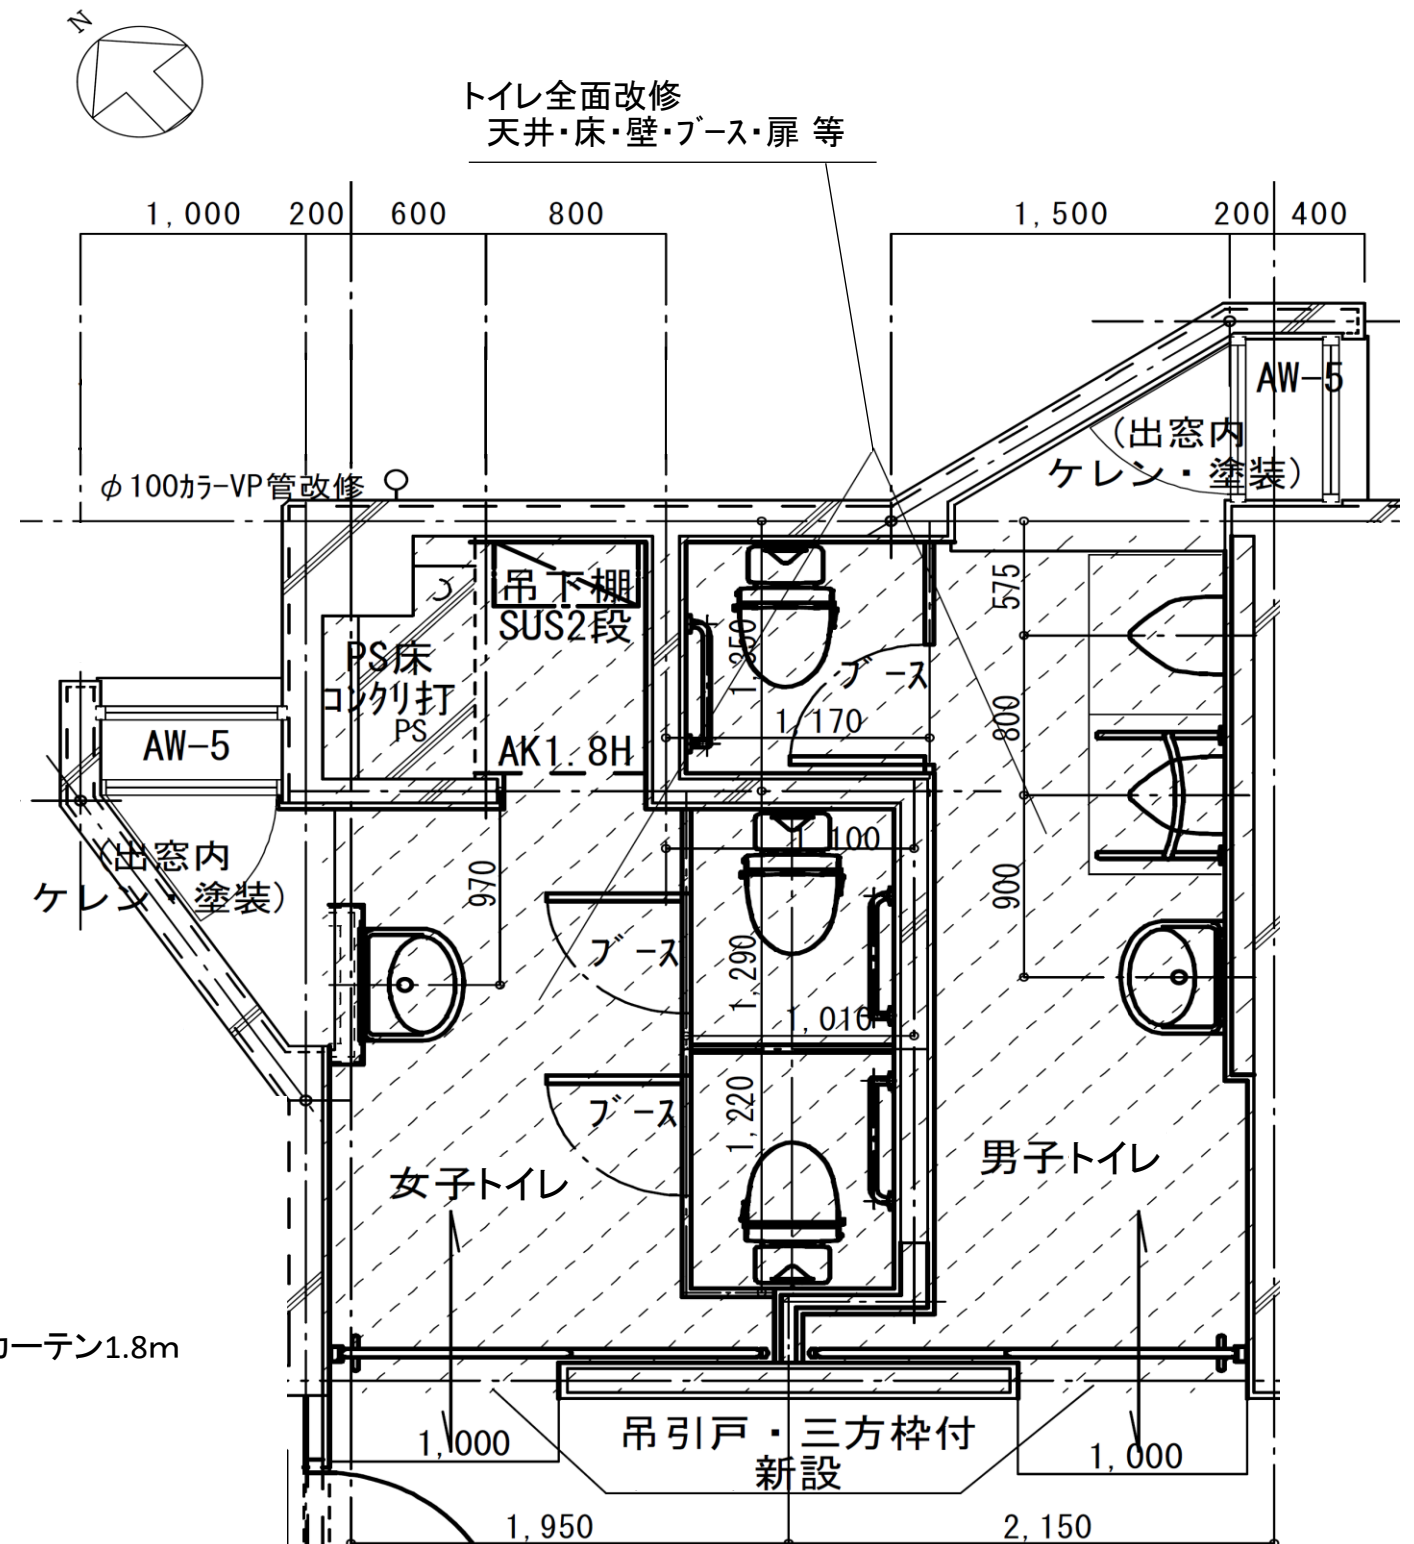

2階 トイレ改修図