


瑞穂町公共下水道事業長岡1号幹線布設工事 進捗図

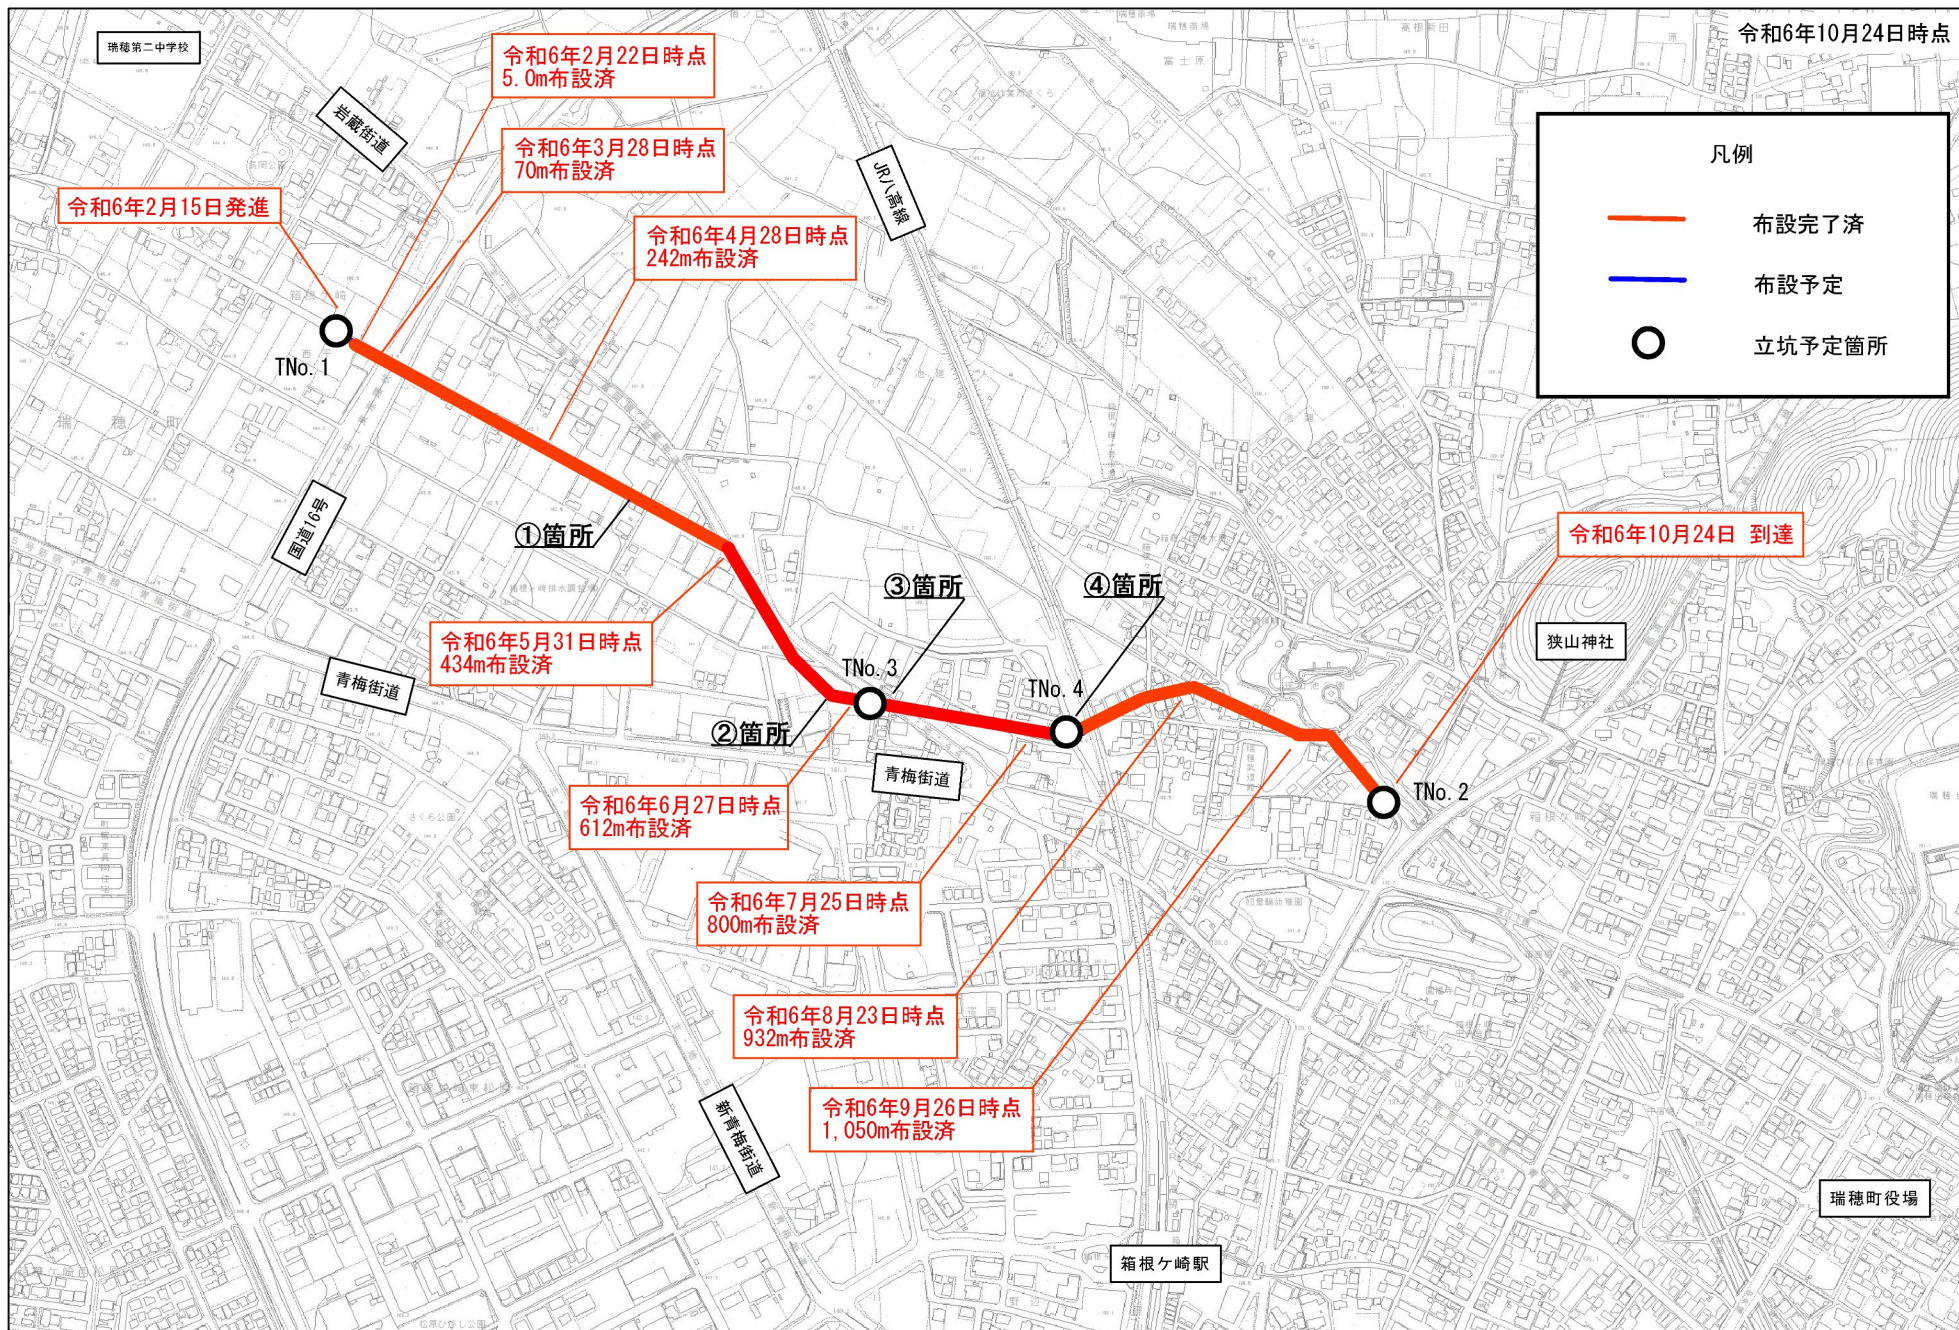

1:5,000

地図データは平成27年時点のものです。

TNo. 1 防音ハウス内部状況 (2024. 10. 24)



TNo. 2 シールド機 到達状況 (2024. 10. 24)

