


位置図

1/10,000

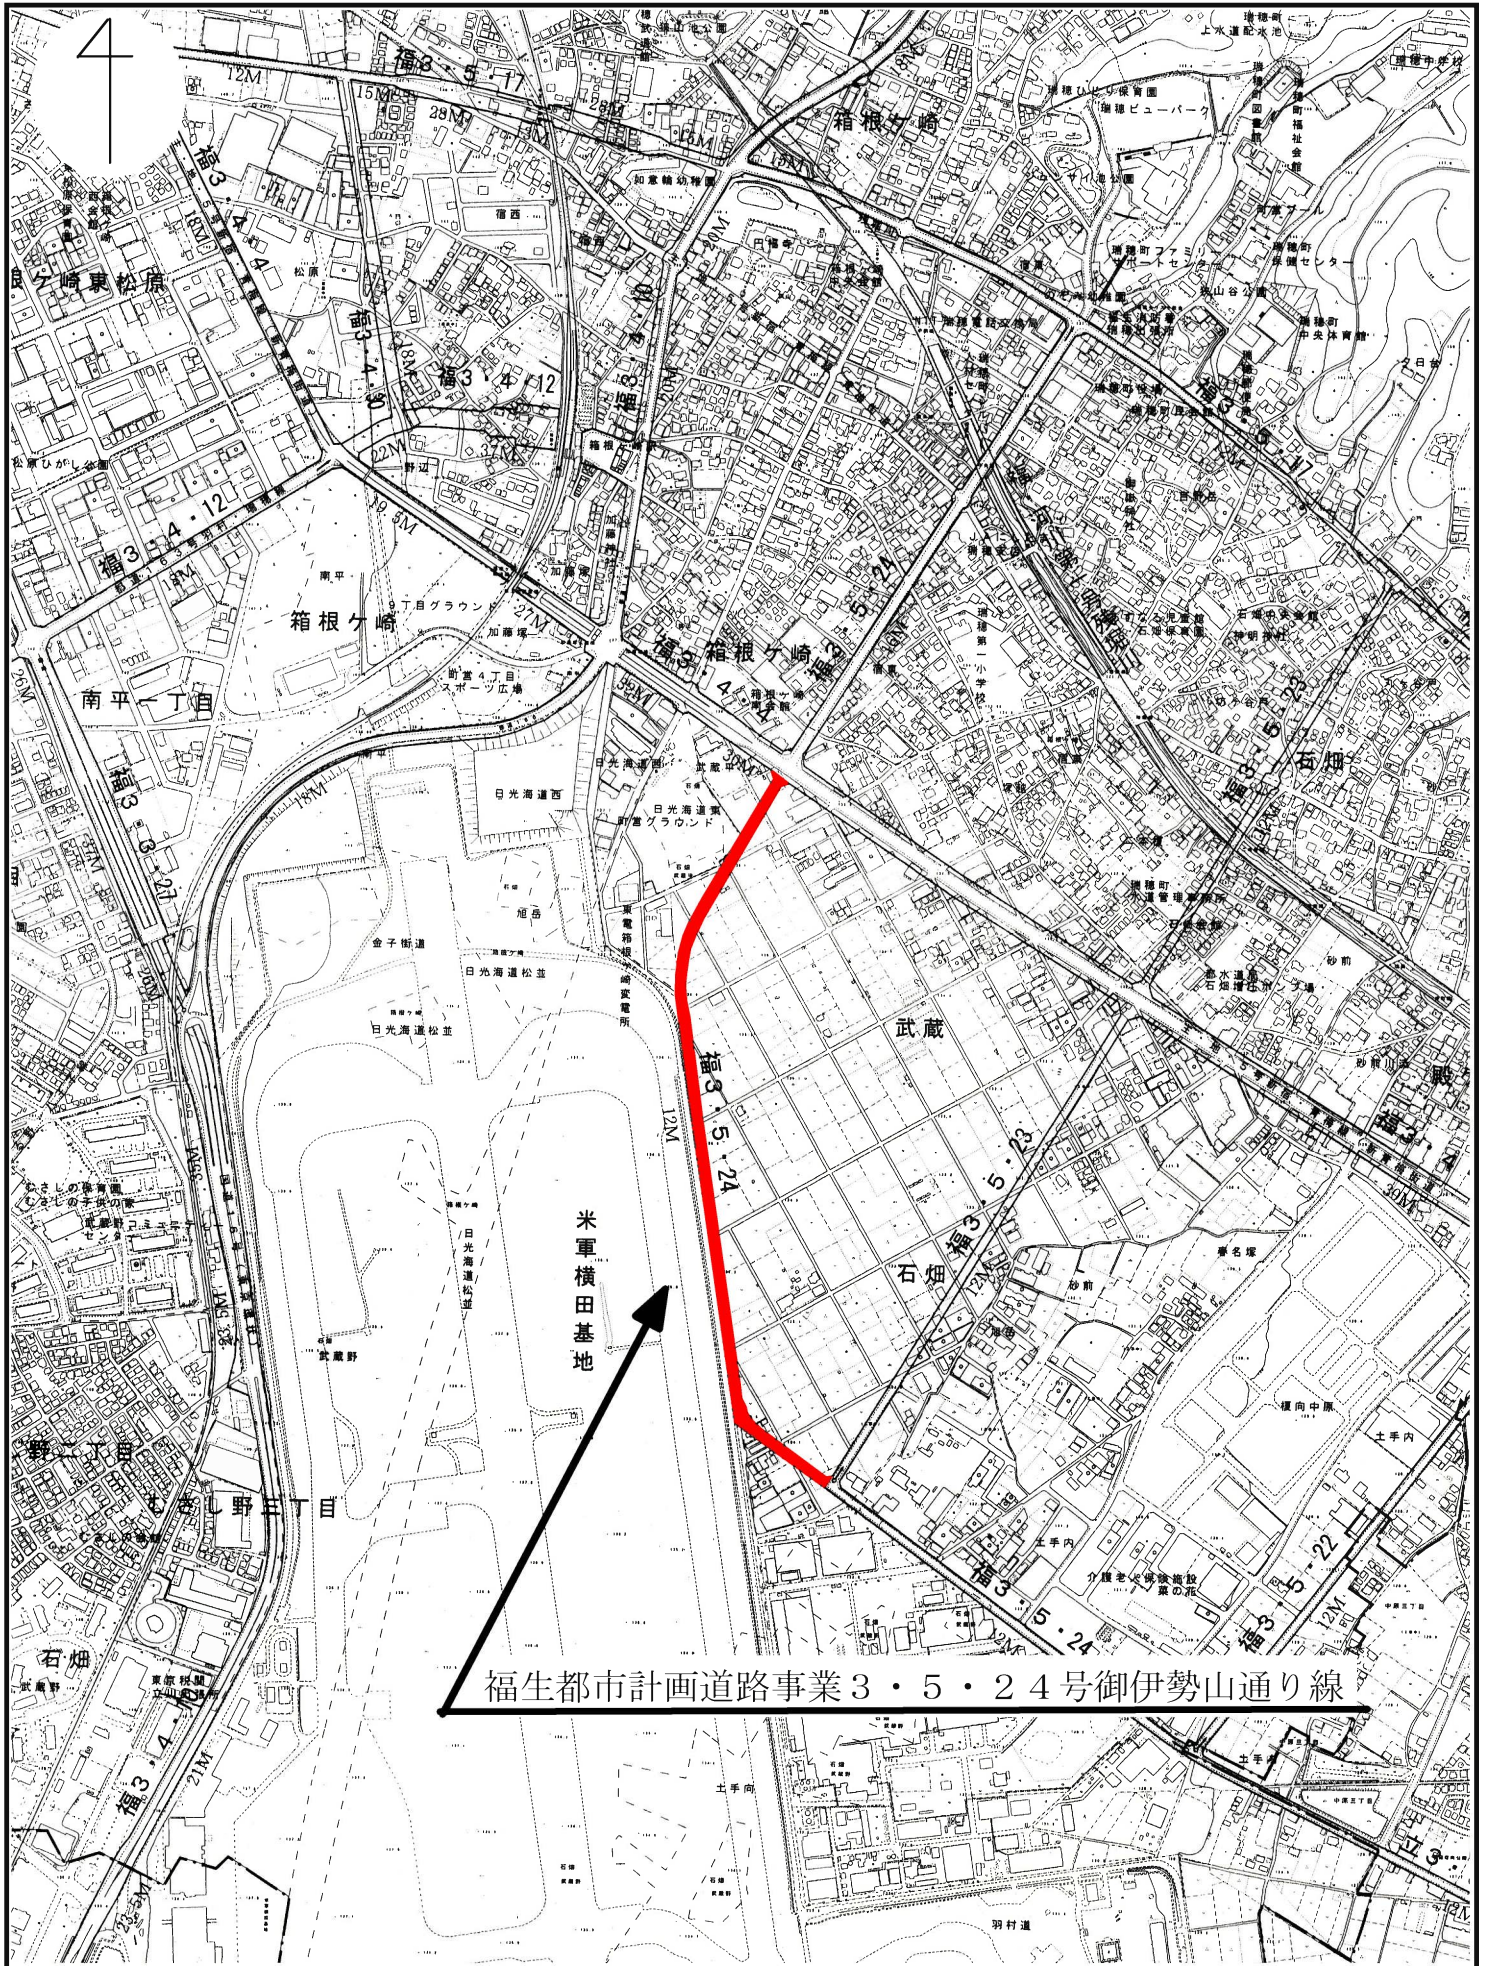

福生都市計画道路事業 3・5・24号御伊勢山通り線

米軍横田基地