


大ホール舞台平面図

舞台間口 : 15m
 奥行 : 約9.5m (緞帳から Horizont幕まで)
 高さ : 7.5m
 舞台高さ : 0.9m

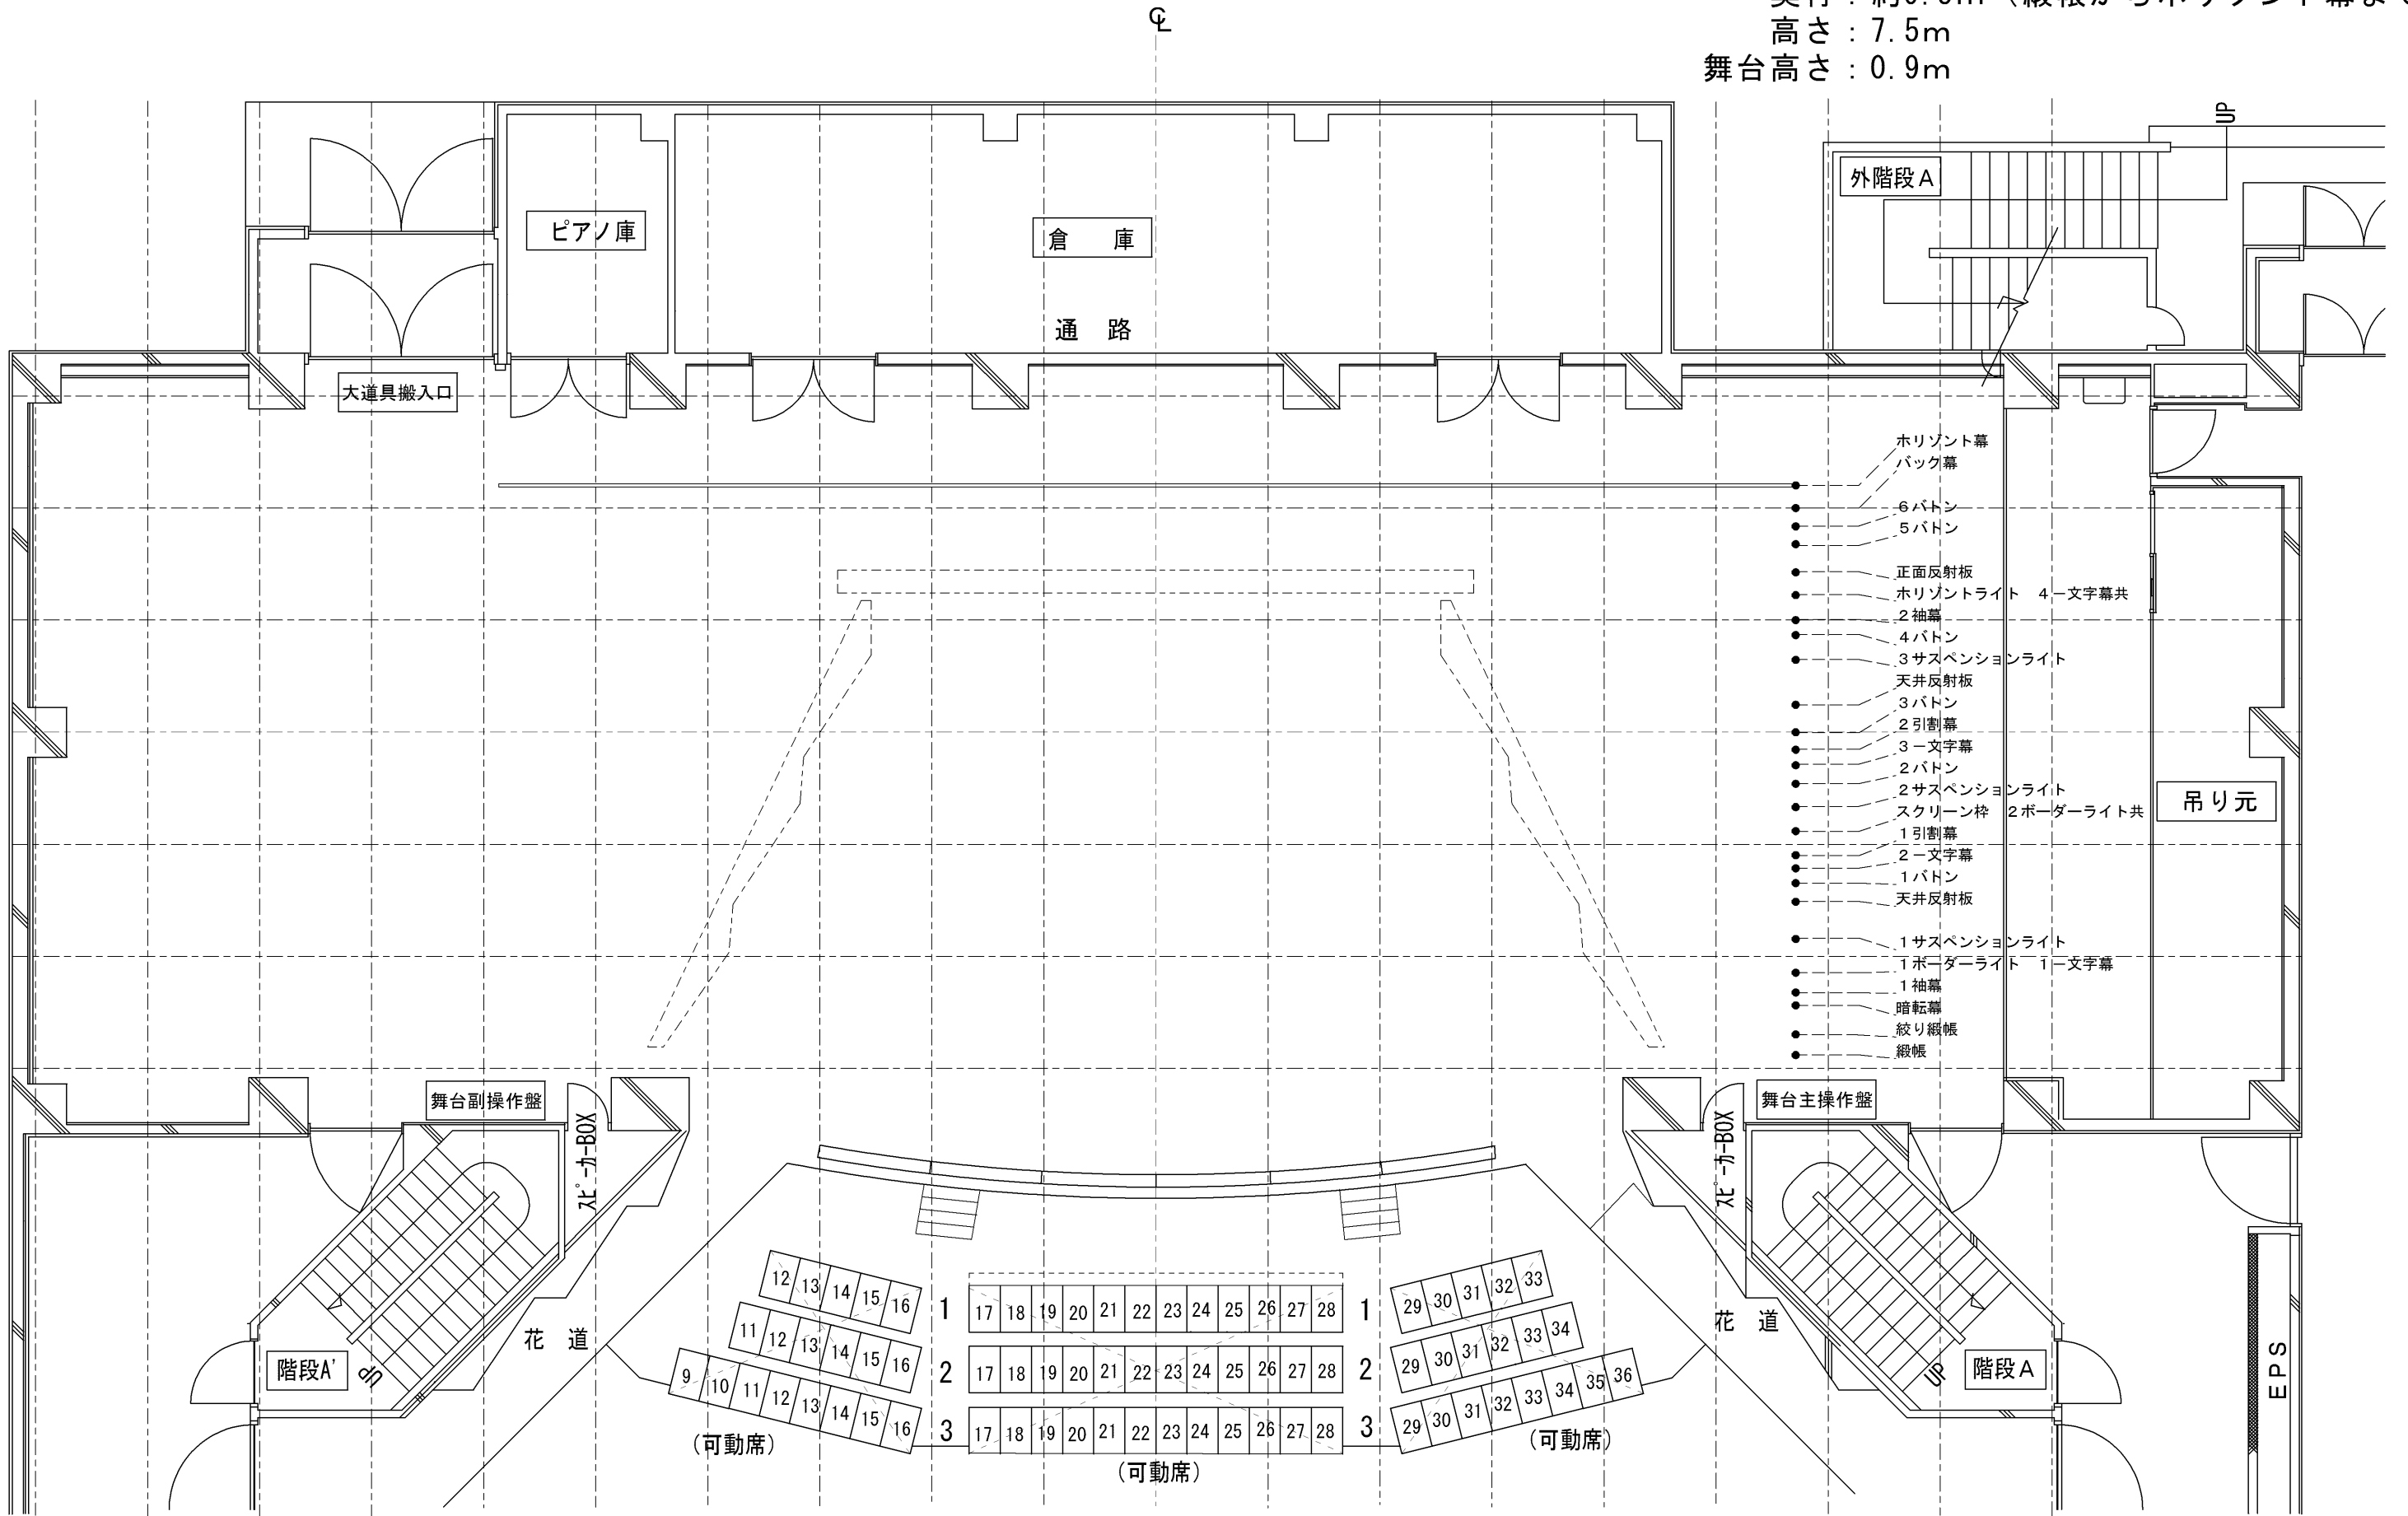

- Horizont幕
- バック幕
- 6バトン
- 5バトン
- 正面反射板
- Horizontライト 4-文字幕共
- 2袖幕
- 4バトン
- 3サスペンションライト
- 天井反射板
- 3バトン
- 2引割幕
- 3-文字幕
- 2バトン
- 2サスペンションライト
- スクリーン枠 2ボーダーライト共
- 1引割幕
- 2-文字幕
- 1バトン
- 天井反射板
- 1サスペンションライト
- 1ボーダーライト 1-文字幕
- 1袖幕
- 暗転幕
- 絞り緞帳
- 緞帳

12	13	14	15	16	1	17	18	19	20	21	22	23	24	25	26	27	28	1	29	30	31	32	33						
11	12	13	14	15	16	2	17	18	19	20	21	22	23	24	25	26	27	28	2	29	30	31	32	33	34				
9	10	11	12	13	14	15	16	3	17	18	19	20	21	22	23	24	25	26	27	28	3	29	30	31	32	33	34	35	36

(可動席) (可動席) (可動席)