


舞台間口：15m

奥行：約9.5m (緞帳から Horizont幕まで)

高さ：7.5m

舞台高さ：0.9m

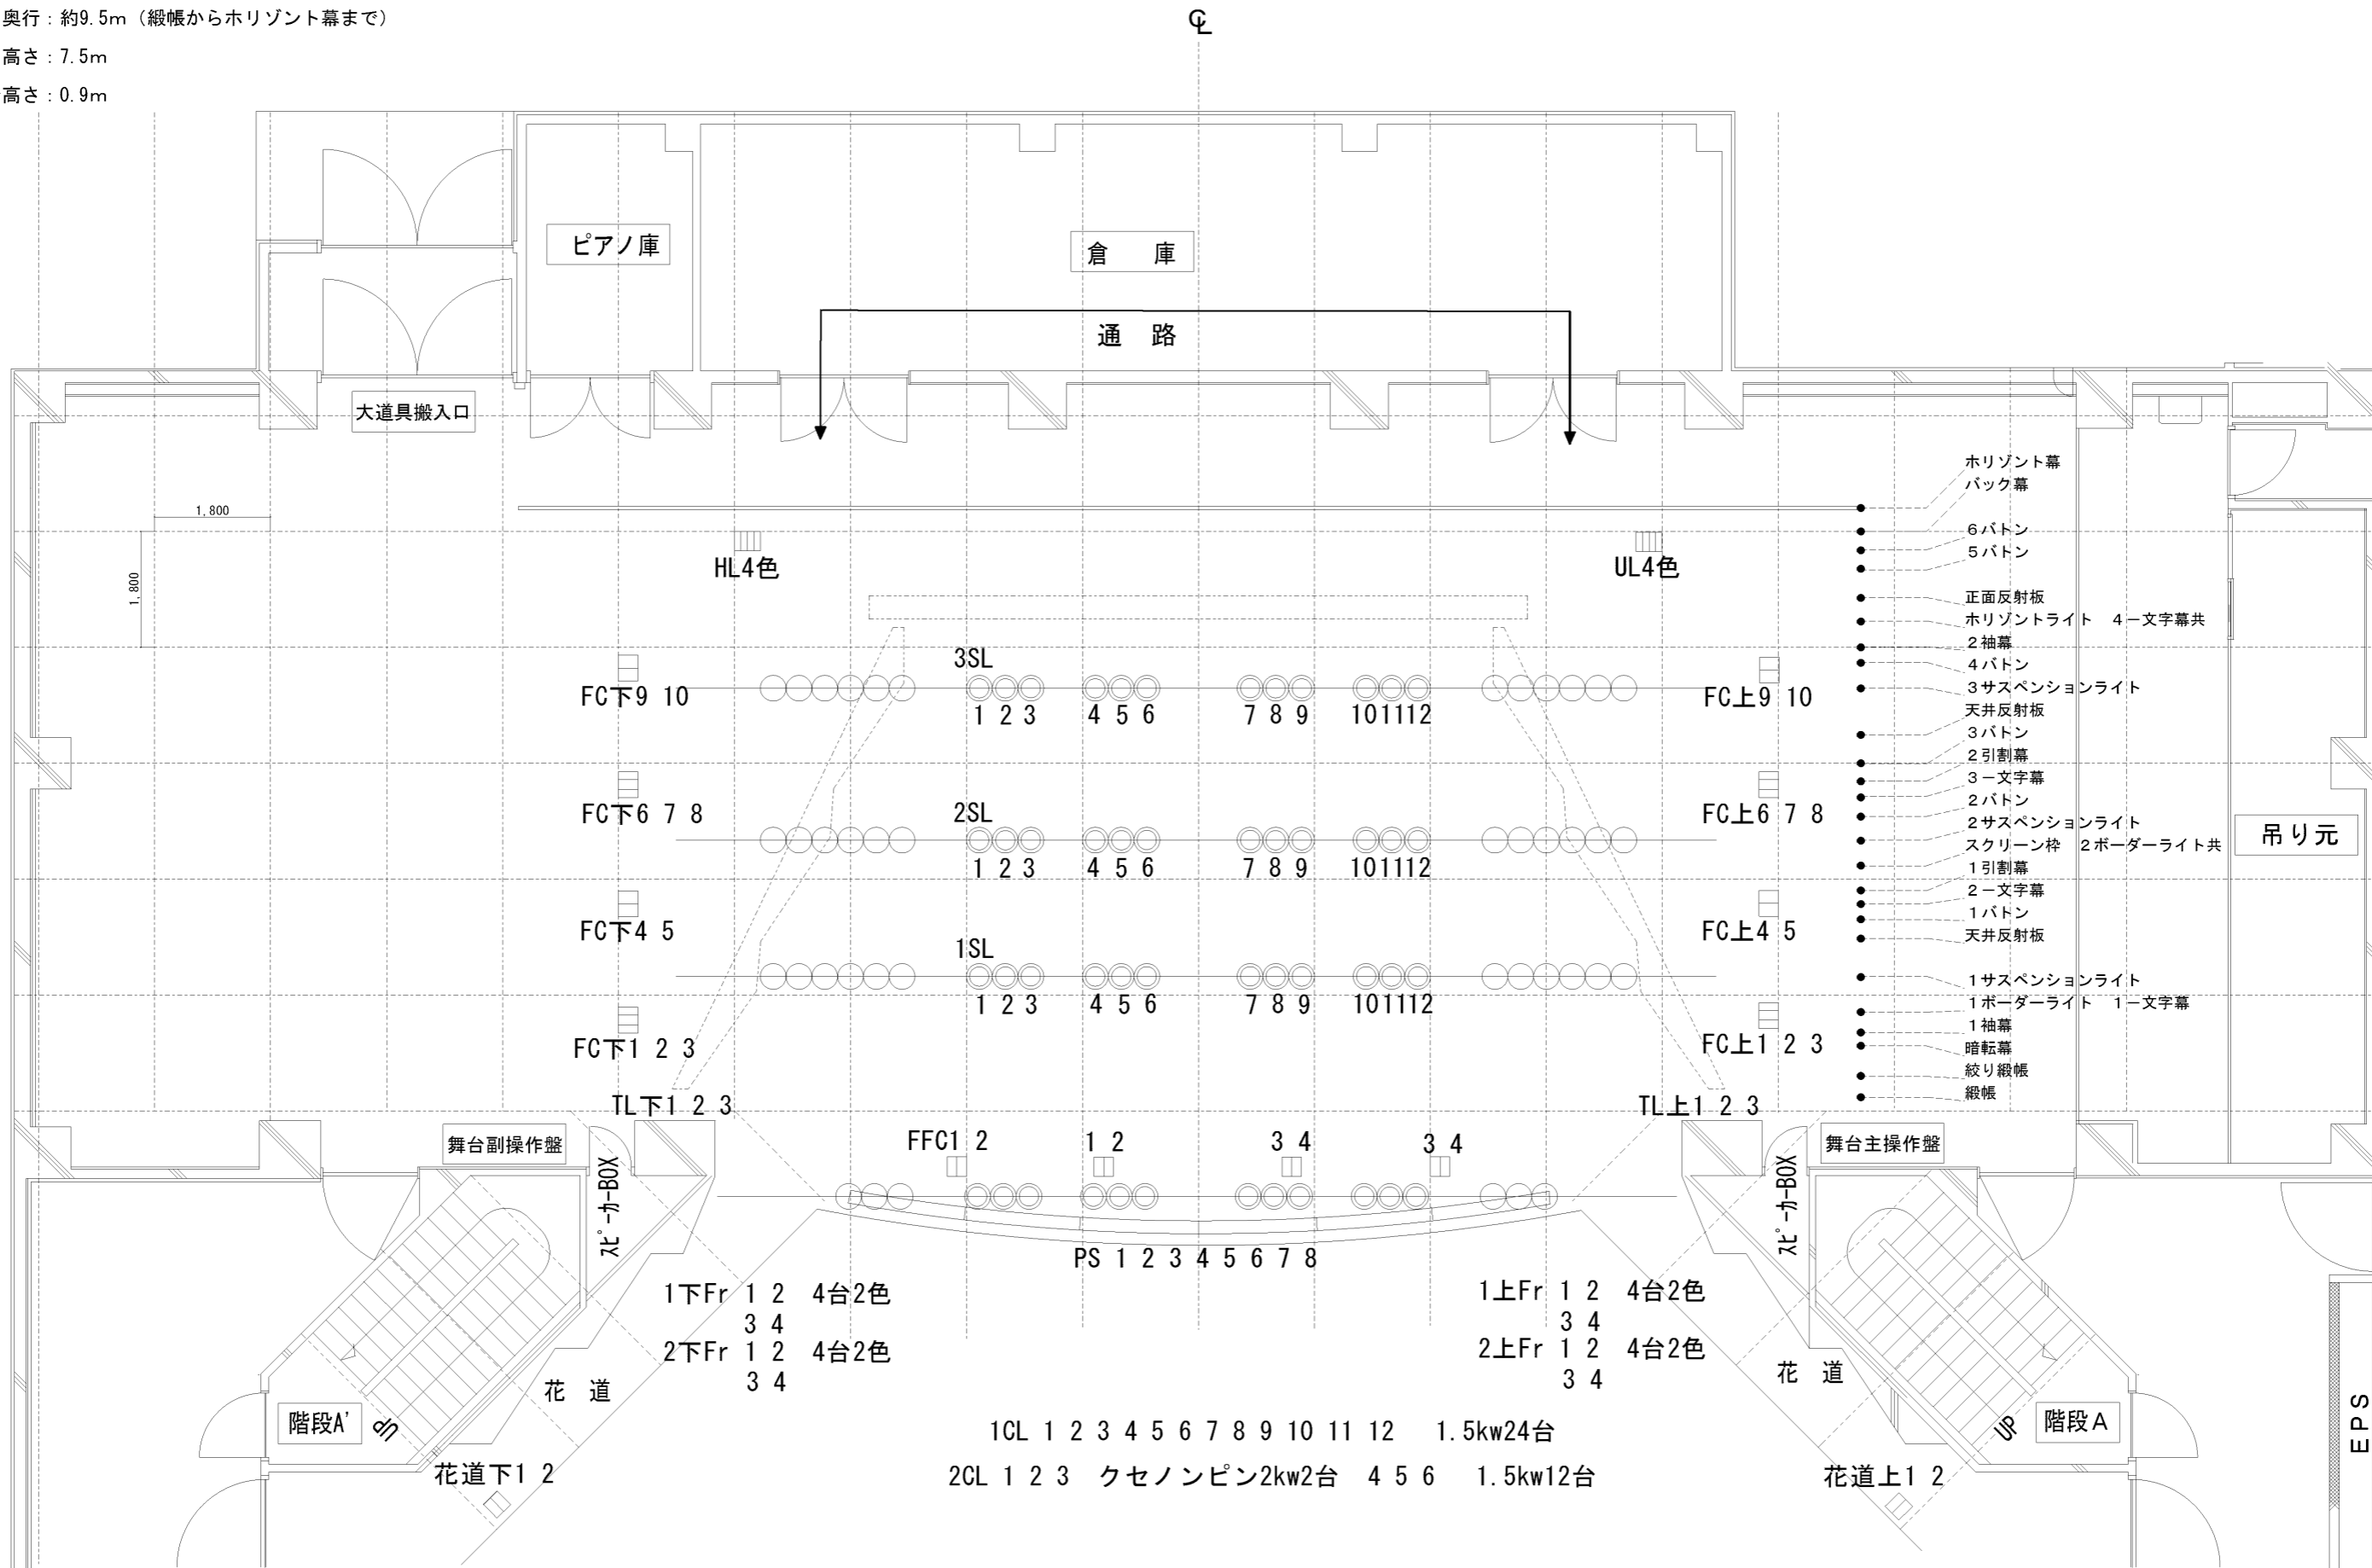

- ホリゾン幕
- バック幕
- 6ボタン
- 5ボタン
- 正面反射板
- ホリゾンライト 4-文字幕共
- 2袖幕
- 4ボタン
- 3サスペンションライト
- 天井反射板
- 3ボタン
- 2引割幕
- 3-文字幕
- 2ボタン
- 2サスペンションライト
- スクリーン枠 2ボーダーライト共
- 1引割幕
- 2-文字幕
- 1ボタン
- 天井反射板
- 1サスペンションライト
- 1ボーダーライト 1-文字幕
- 1袖幕
- 暗転幕
- 絞り緞帳
- 緞帳