


小ホール平面図

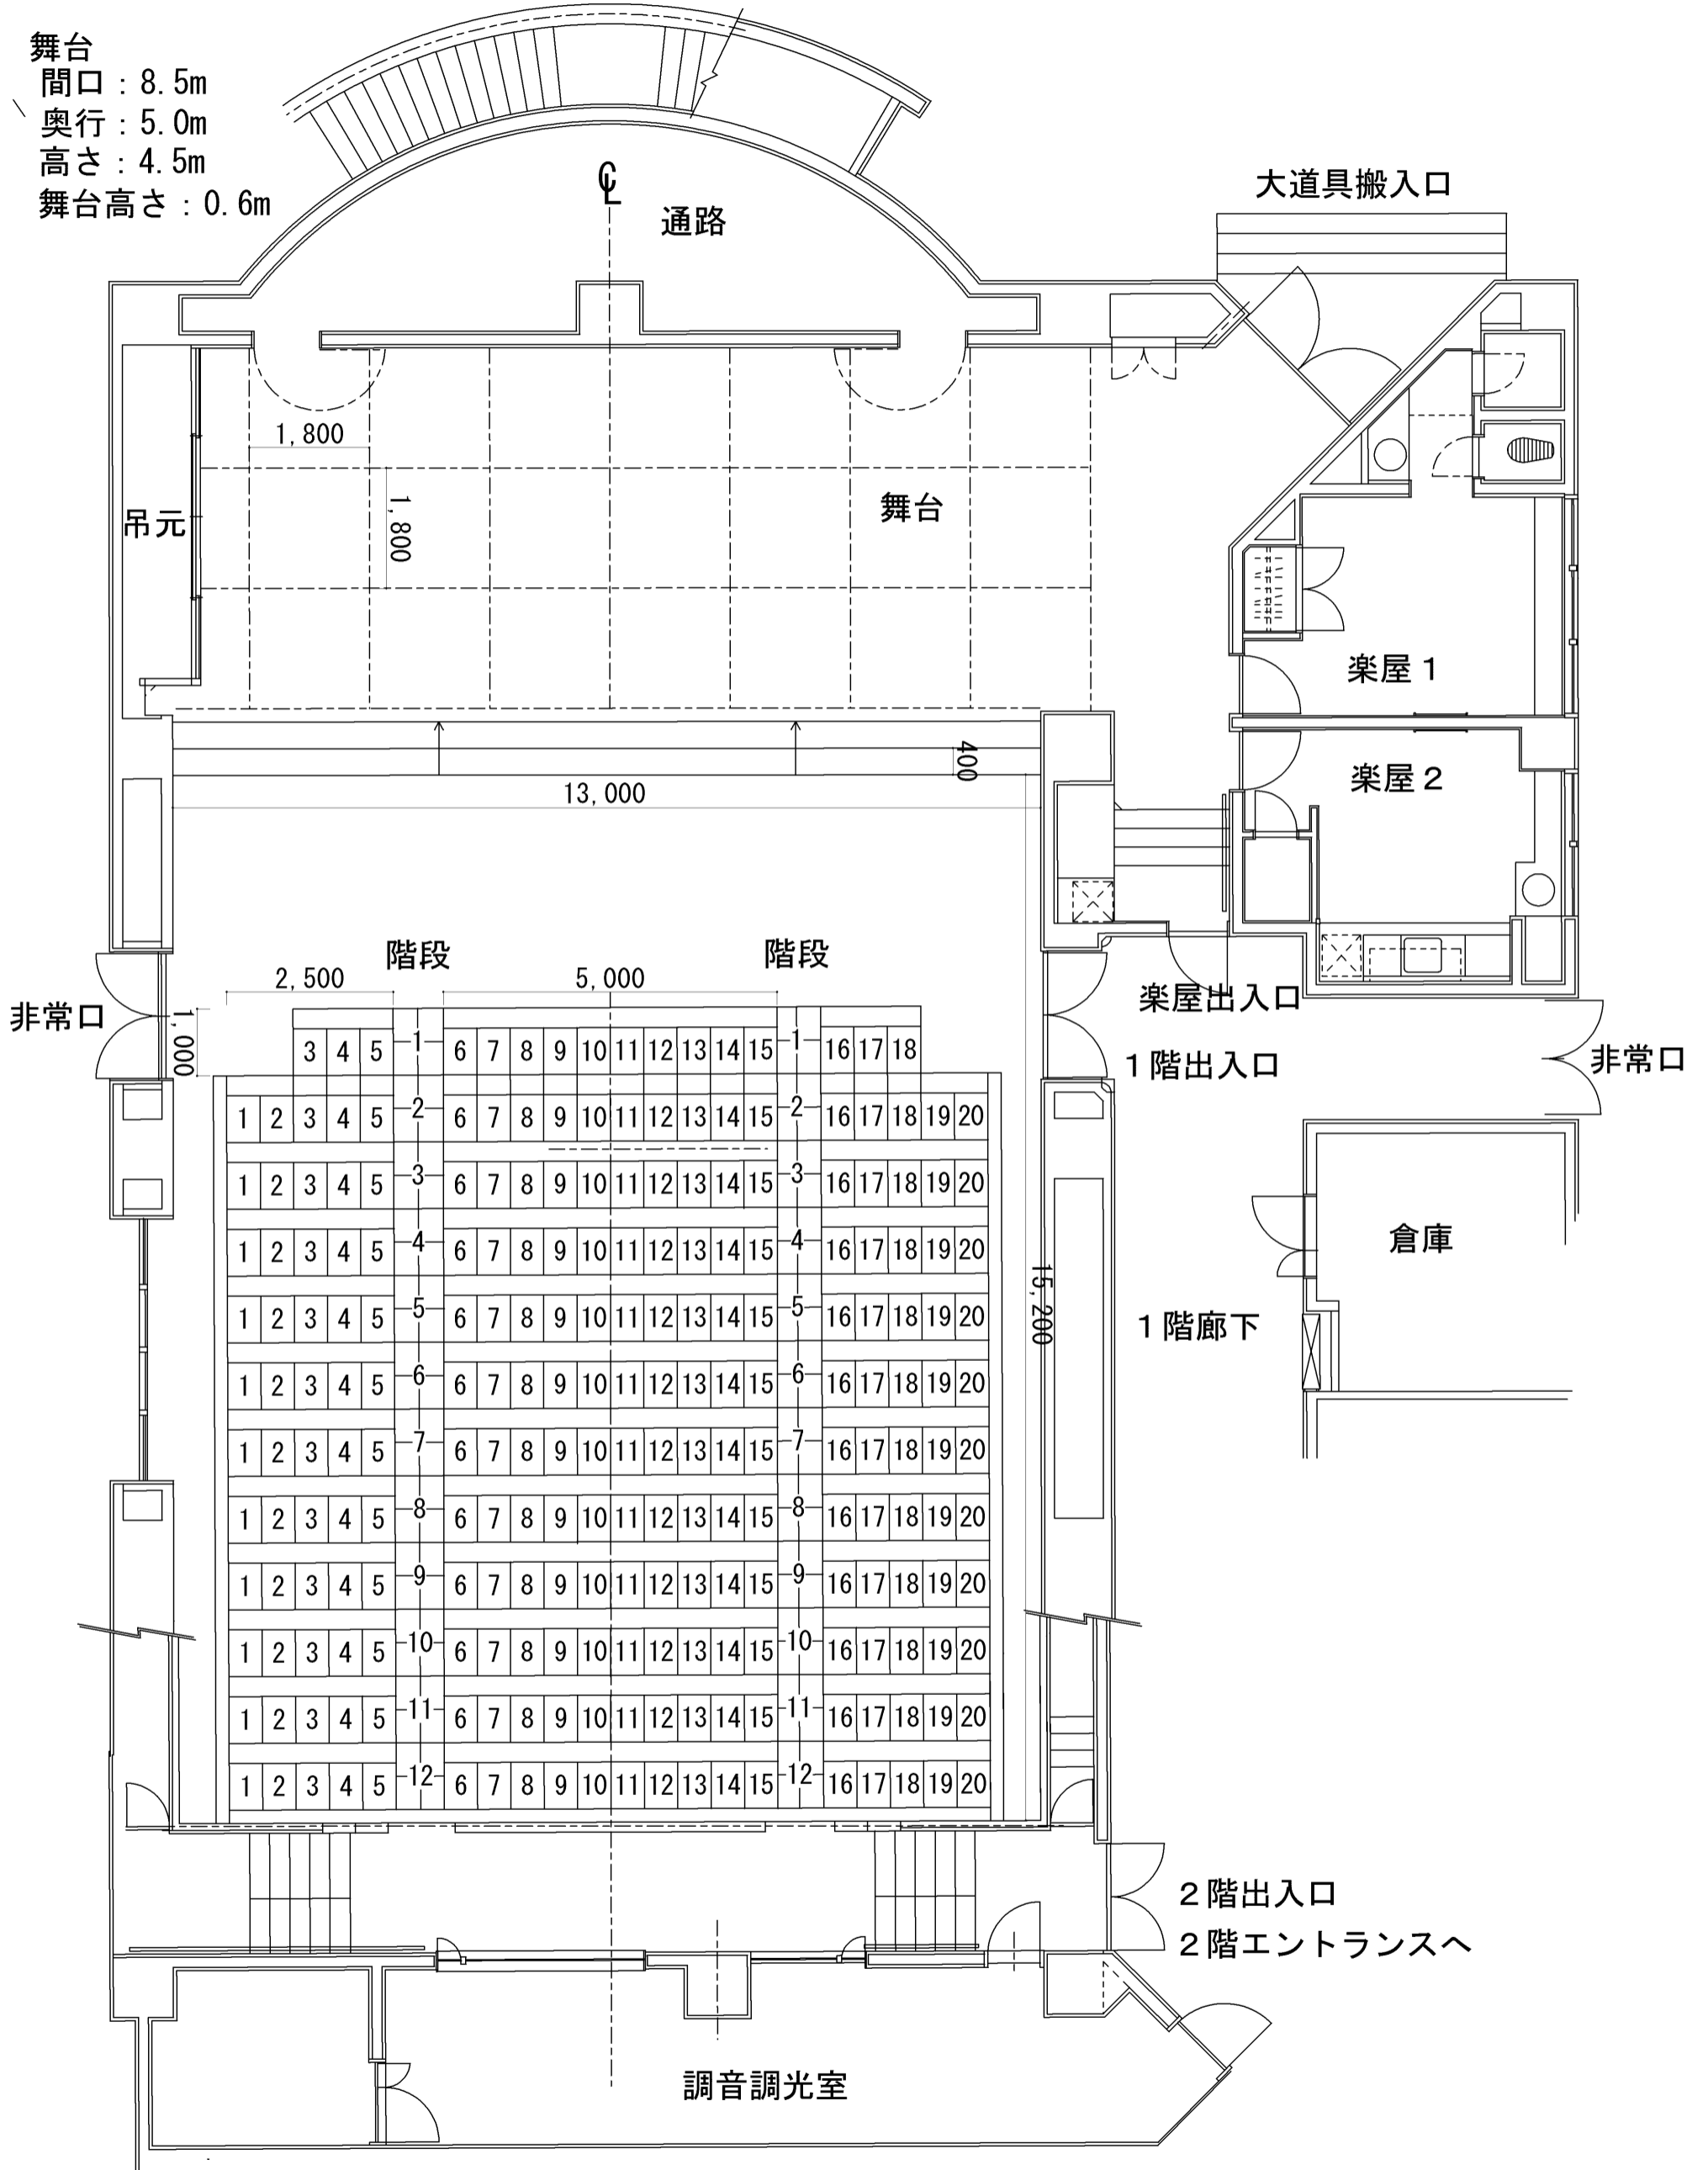

座席数 : 300席 (うち可動席236席、仮設イス64席)
 客席幅 : 50cm、前列背もたれ~背もたれ間 : 100cm
 可動席を収納し、平土間として利用可