

競技スペース


ビューパーク競技場

駐車場

スカイホール

飲食スペース

キッチンカー設置予定場所

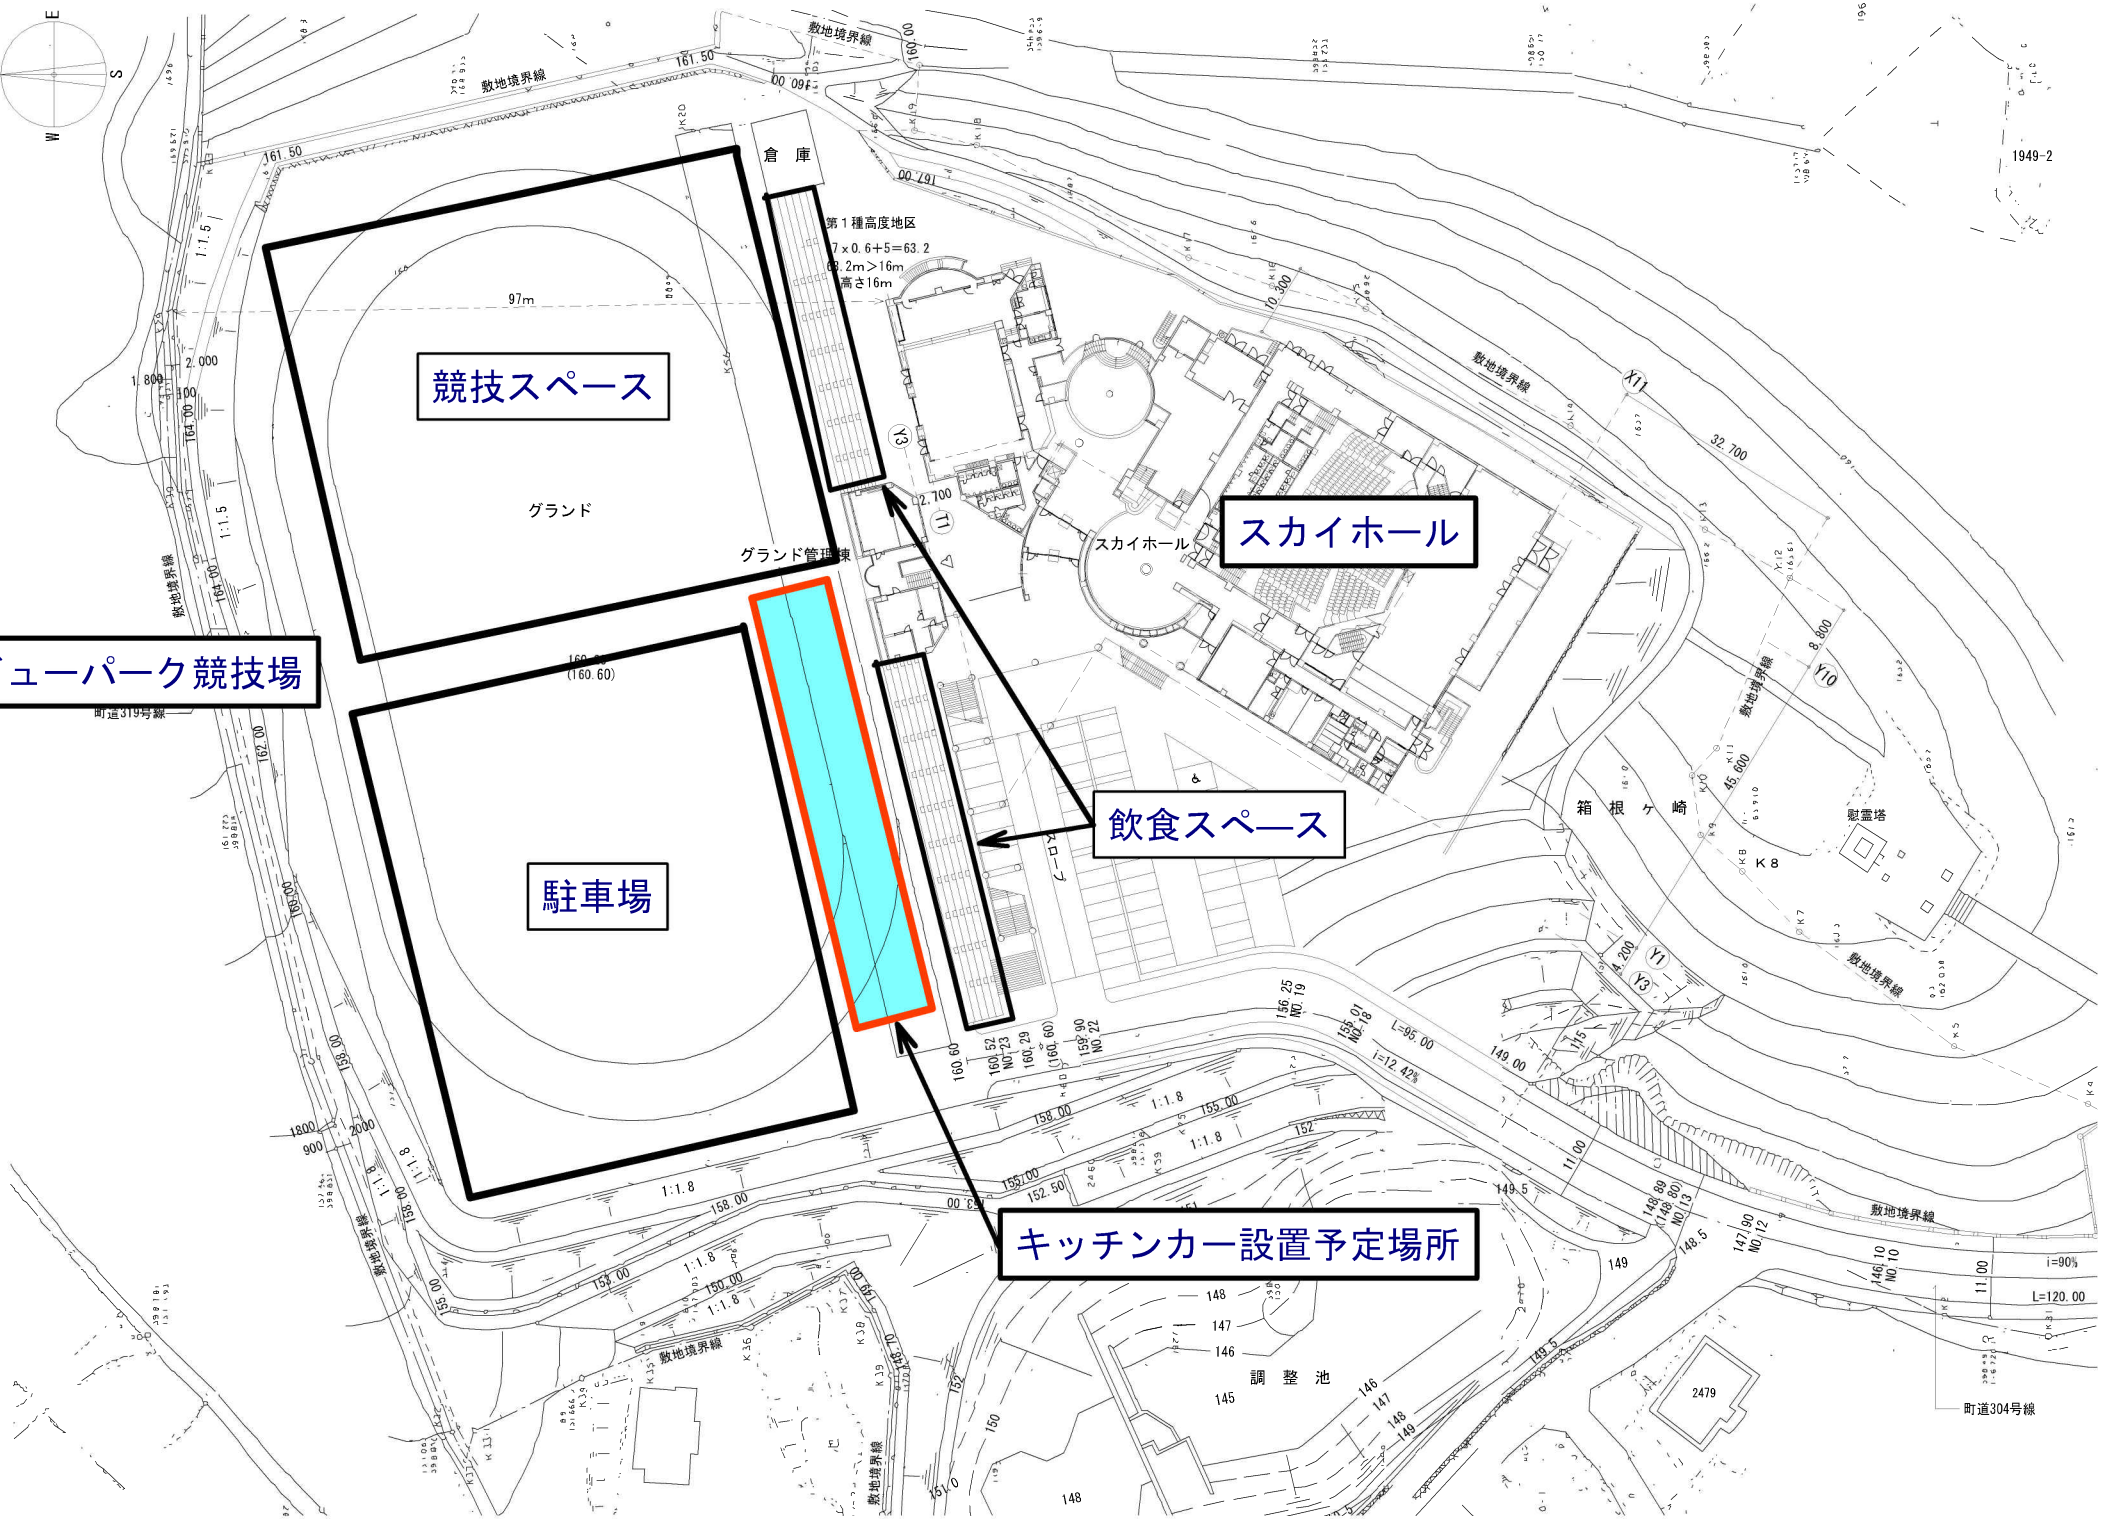

倉庫

第1種高度地区
 $7 \times 0.6 + 5 = 63.2$
 $63.2m > 16m$
高さ16m

グラウンド

グラウンド管理棟

スカイホール

調整池

観音塔

町道304号線

1949-2