※寸法の単位は、全て mm で示します。
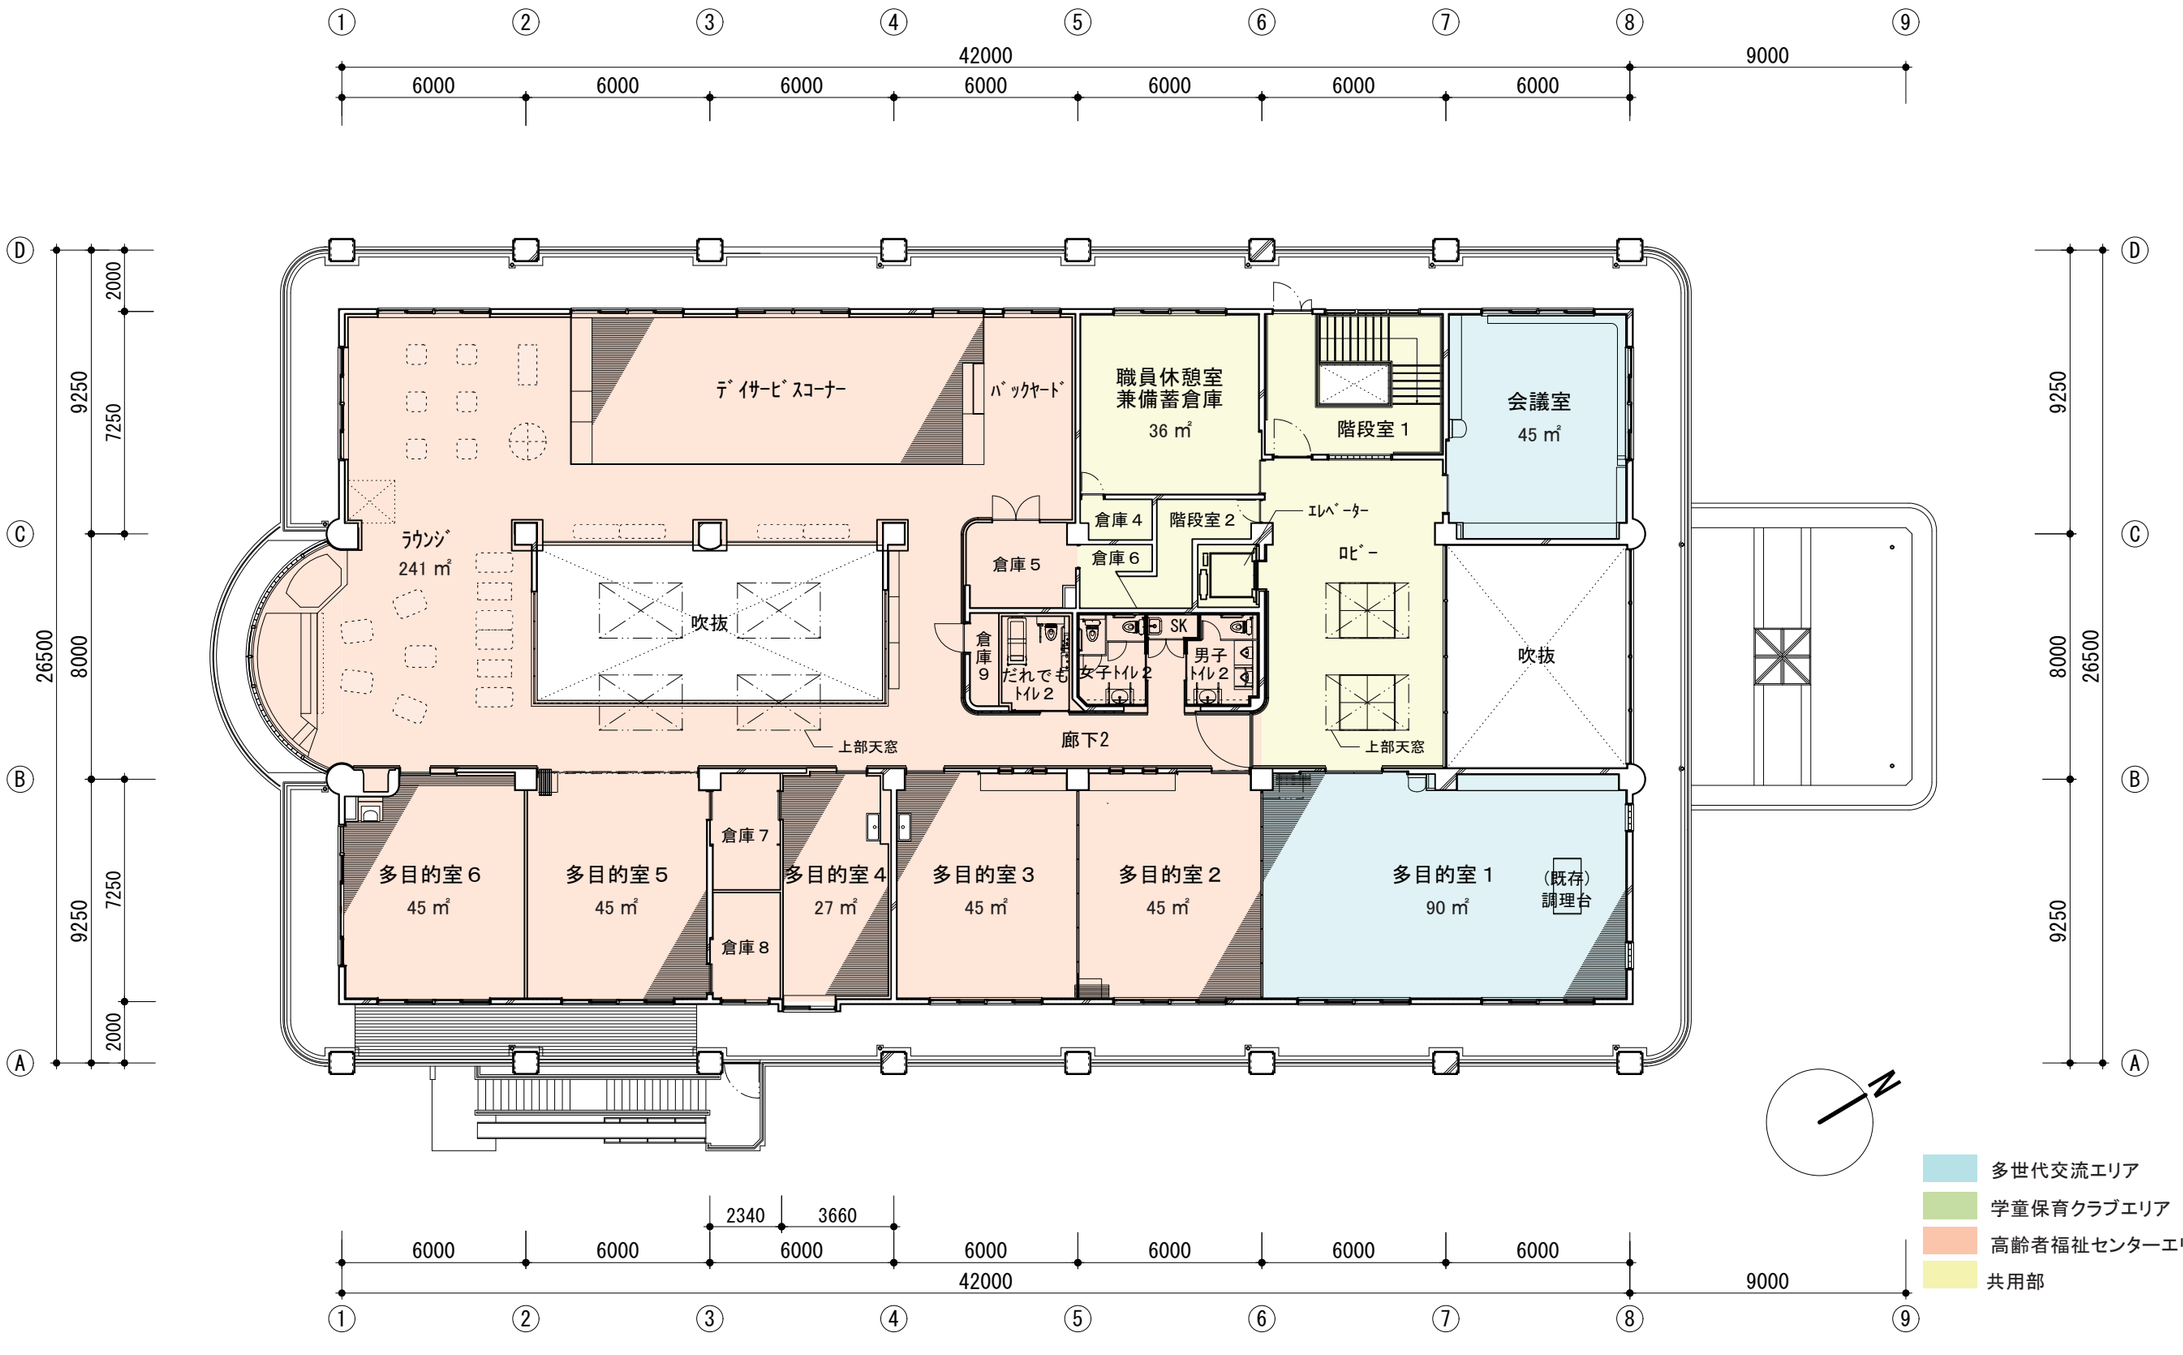
2 階平面図 S=1/200