


平面図 sc : free

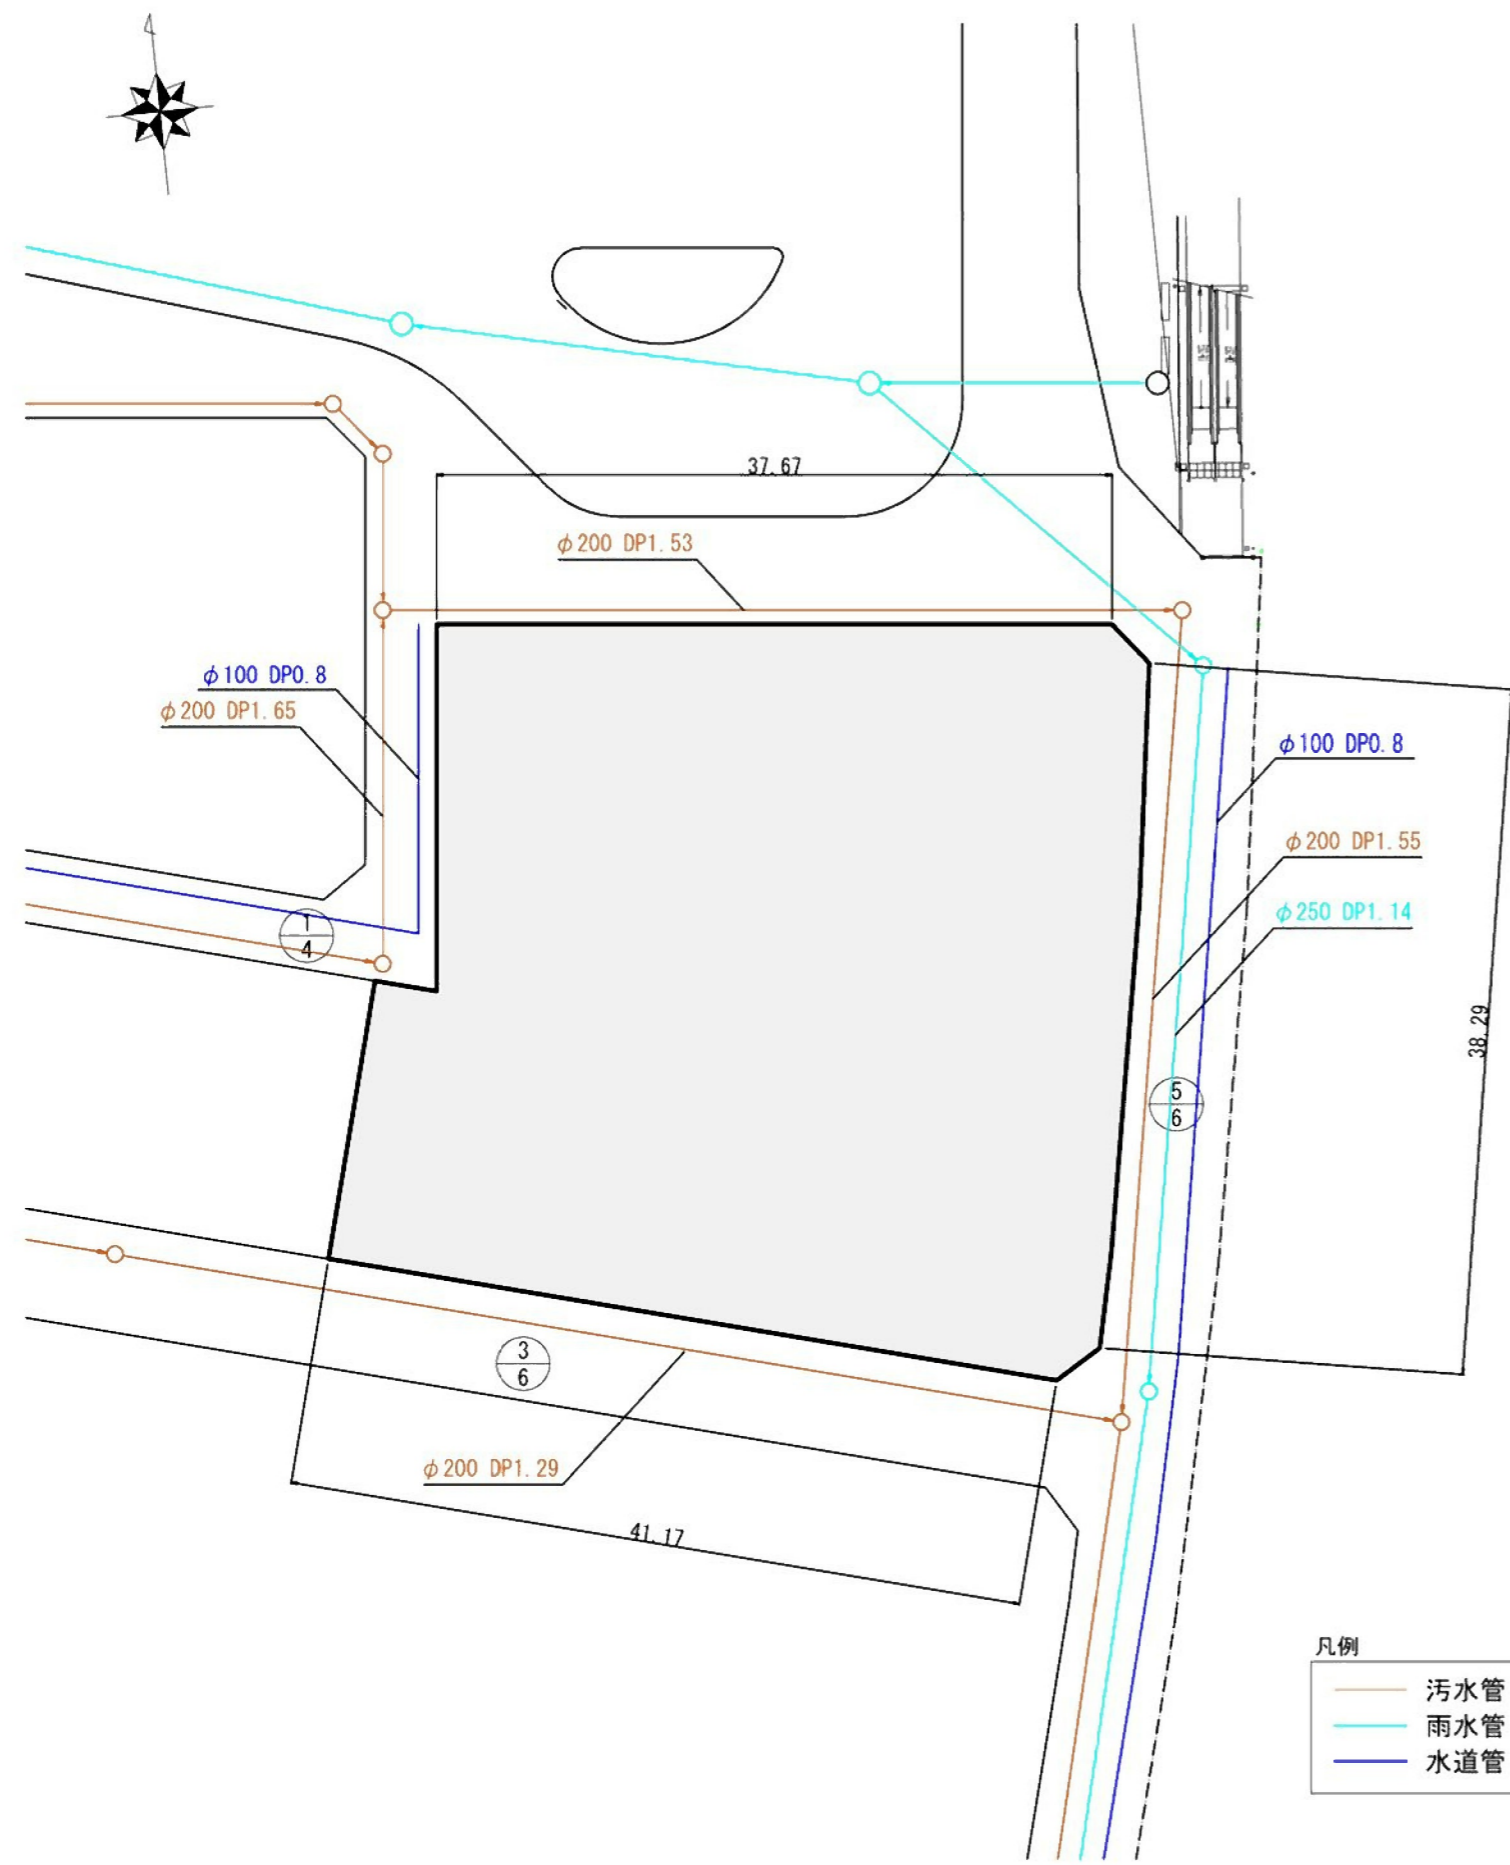

- 凡例
- 汚水管
 - 雨水管
 - 水道管

断面図 sc : free

