# 工程表（新庁舎建設工事）

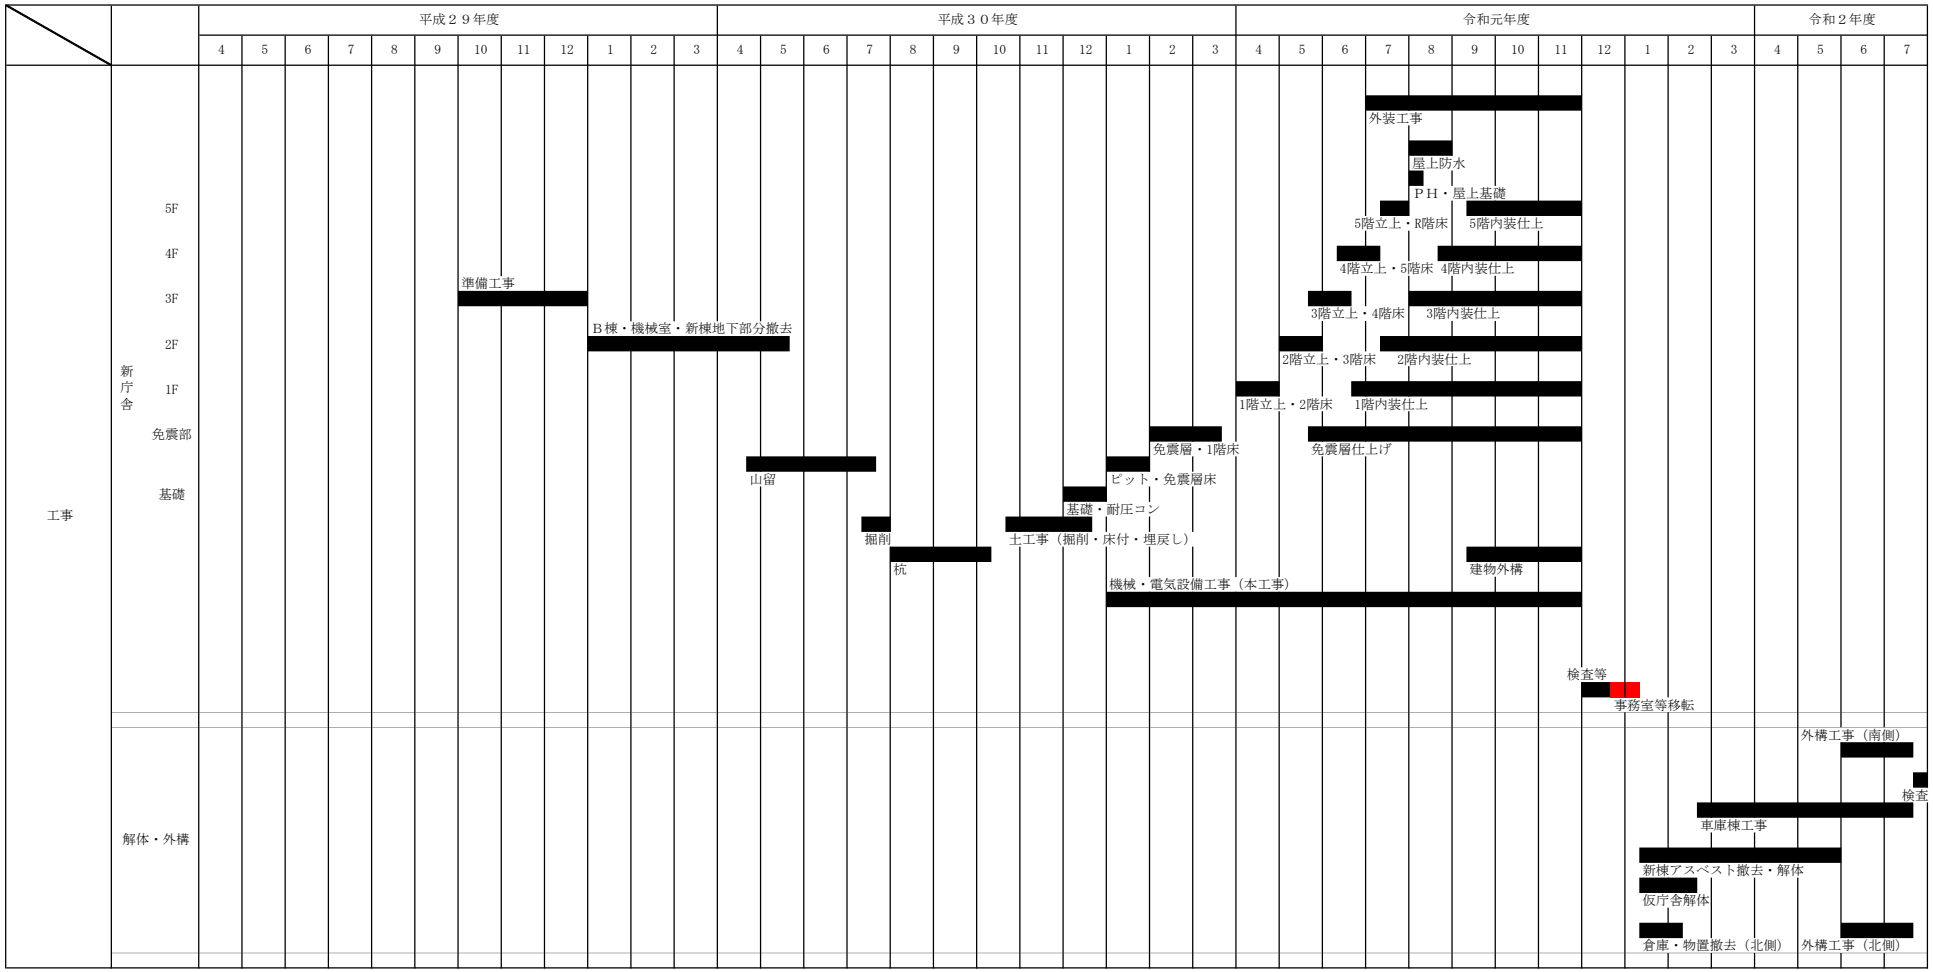
平成２９年度
平成３０年度
令和元年度
令和２年度
4 5 6 7 8 9 10 11 12 1 2 3 4 5 6 7 8 9 10 11 12 1 2 3 4 5 6 7 8 9 10 11 12 1 2 3 4 5 6 7
工事
新庁舎
5F
4F
3F
2F
1F
免震部
基礎
解体・外構
外装工事
屋上防水
ＰＨ・屋上基礎
5階立上・R階床
5階内装仕上
4階立上・5階床
4階内装仕上
準備工事
3階立上・4階床
3階内装仕上
Ｂ棟・機械室・新棟地下部分撤去
2階立上・3階床
2階内装仕上
1階立上・2階床
1階内装仕上
免震層・1階床
免震層仕上げ
山留
ピット・免震層床
基礎・耐圧コン
掘削
土工事（掘削・床付・埋戻し）
杭
建物外構
機械・電気設備工事（本工事）
検査等
事務室等移転
外構工事（南側）
検査
車庫棟工事
新棟アスベスト撤去・解体
仮庁舎解体
倉庫・物置撤去（北側）
外構工事（北側）